





備考	名称 スカイルーフキャップ立平	図面名 標準断面図	縮尺 1:2	製図	検図	日付 H25. 8.	山内金属株式会社	No. B 1
----	--------------------	--------------	-----------	----	----	---------------	----------	------------

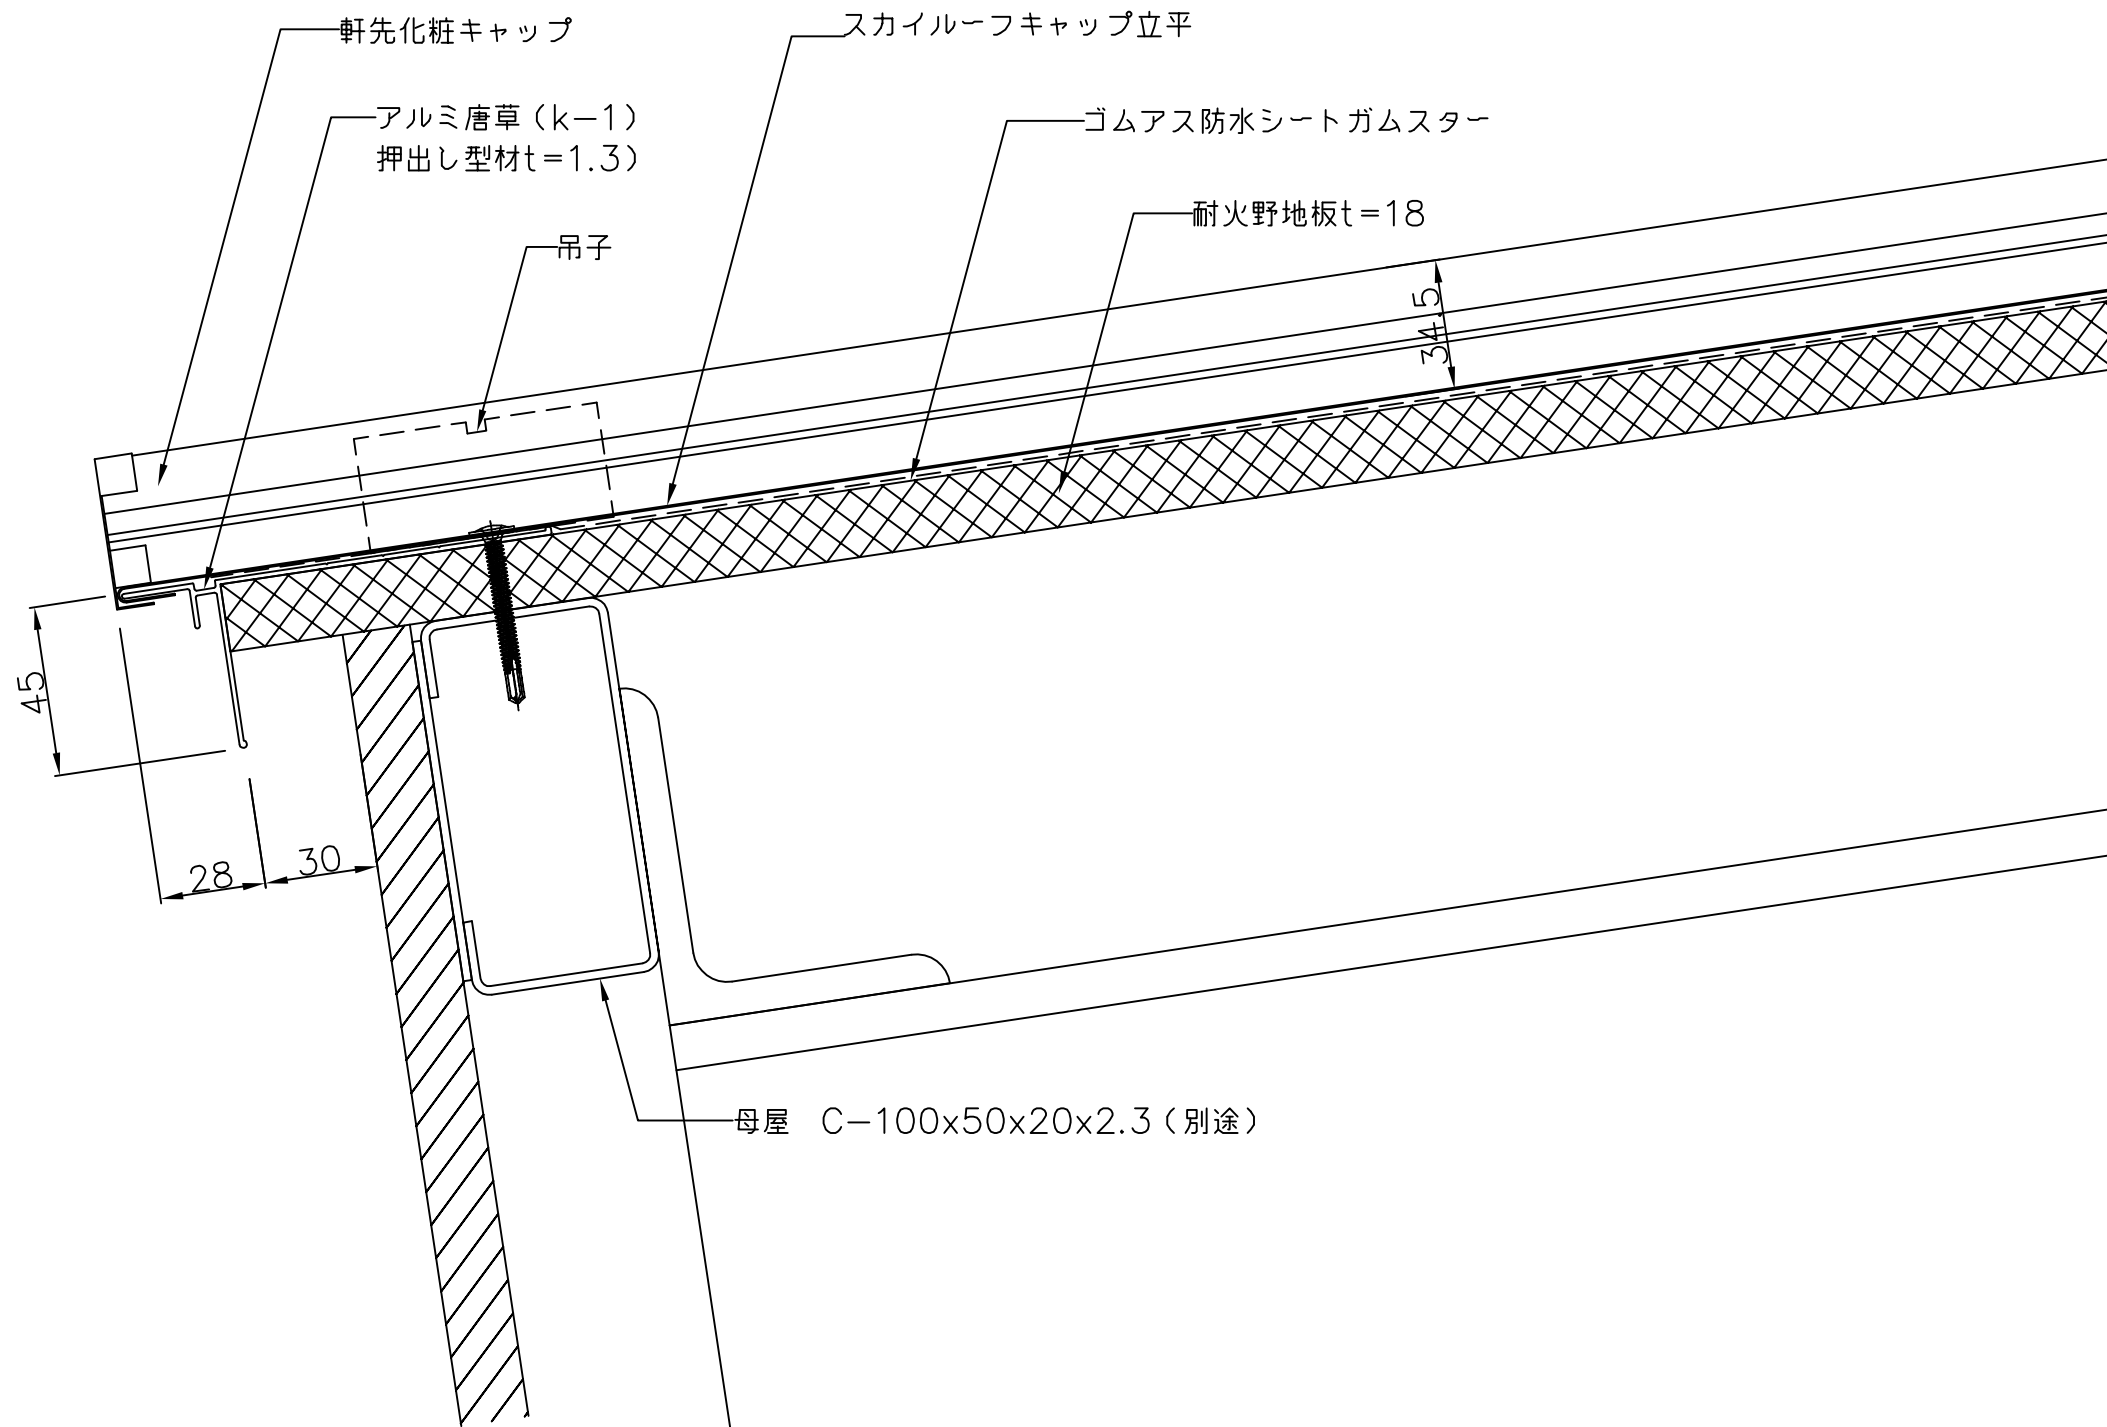


備考	名称 スカイルーフキャップ立平	図面名 軒先部詳細図	縮尺 1:2	製図	検図	日付 H25. 8.	山内金属株式会社	No. B 2
----	--------------------	---------------	-----------	----	----	---------------	----------	------------

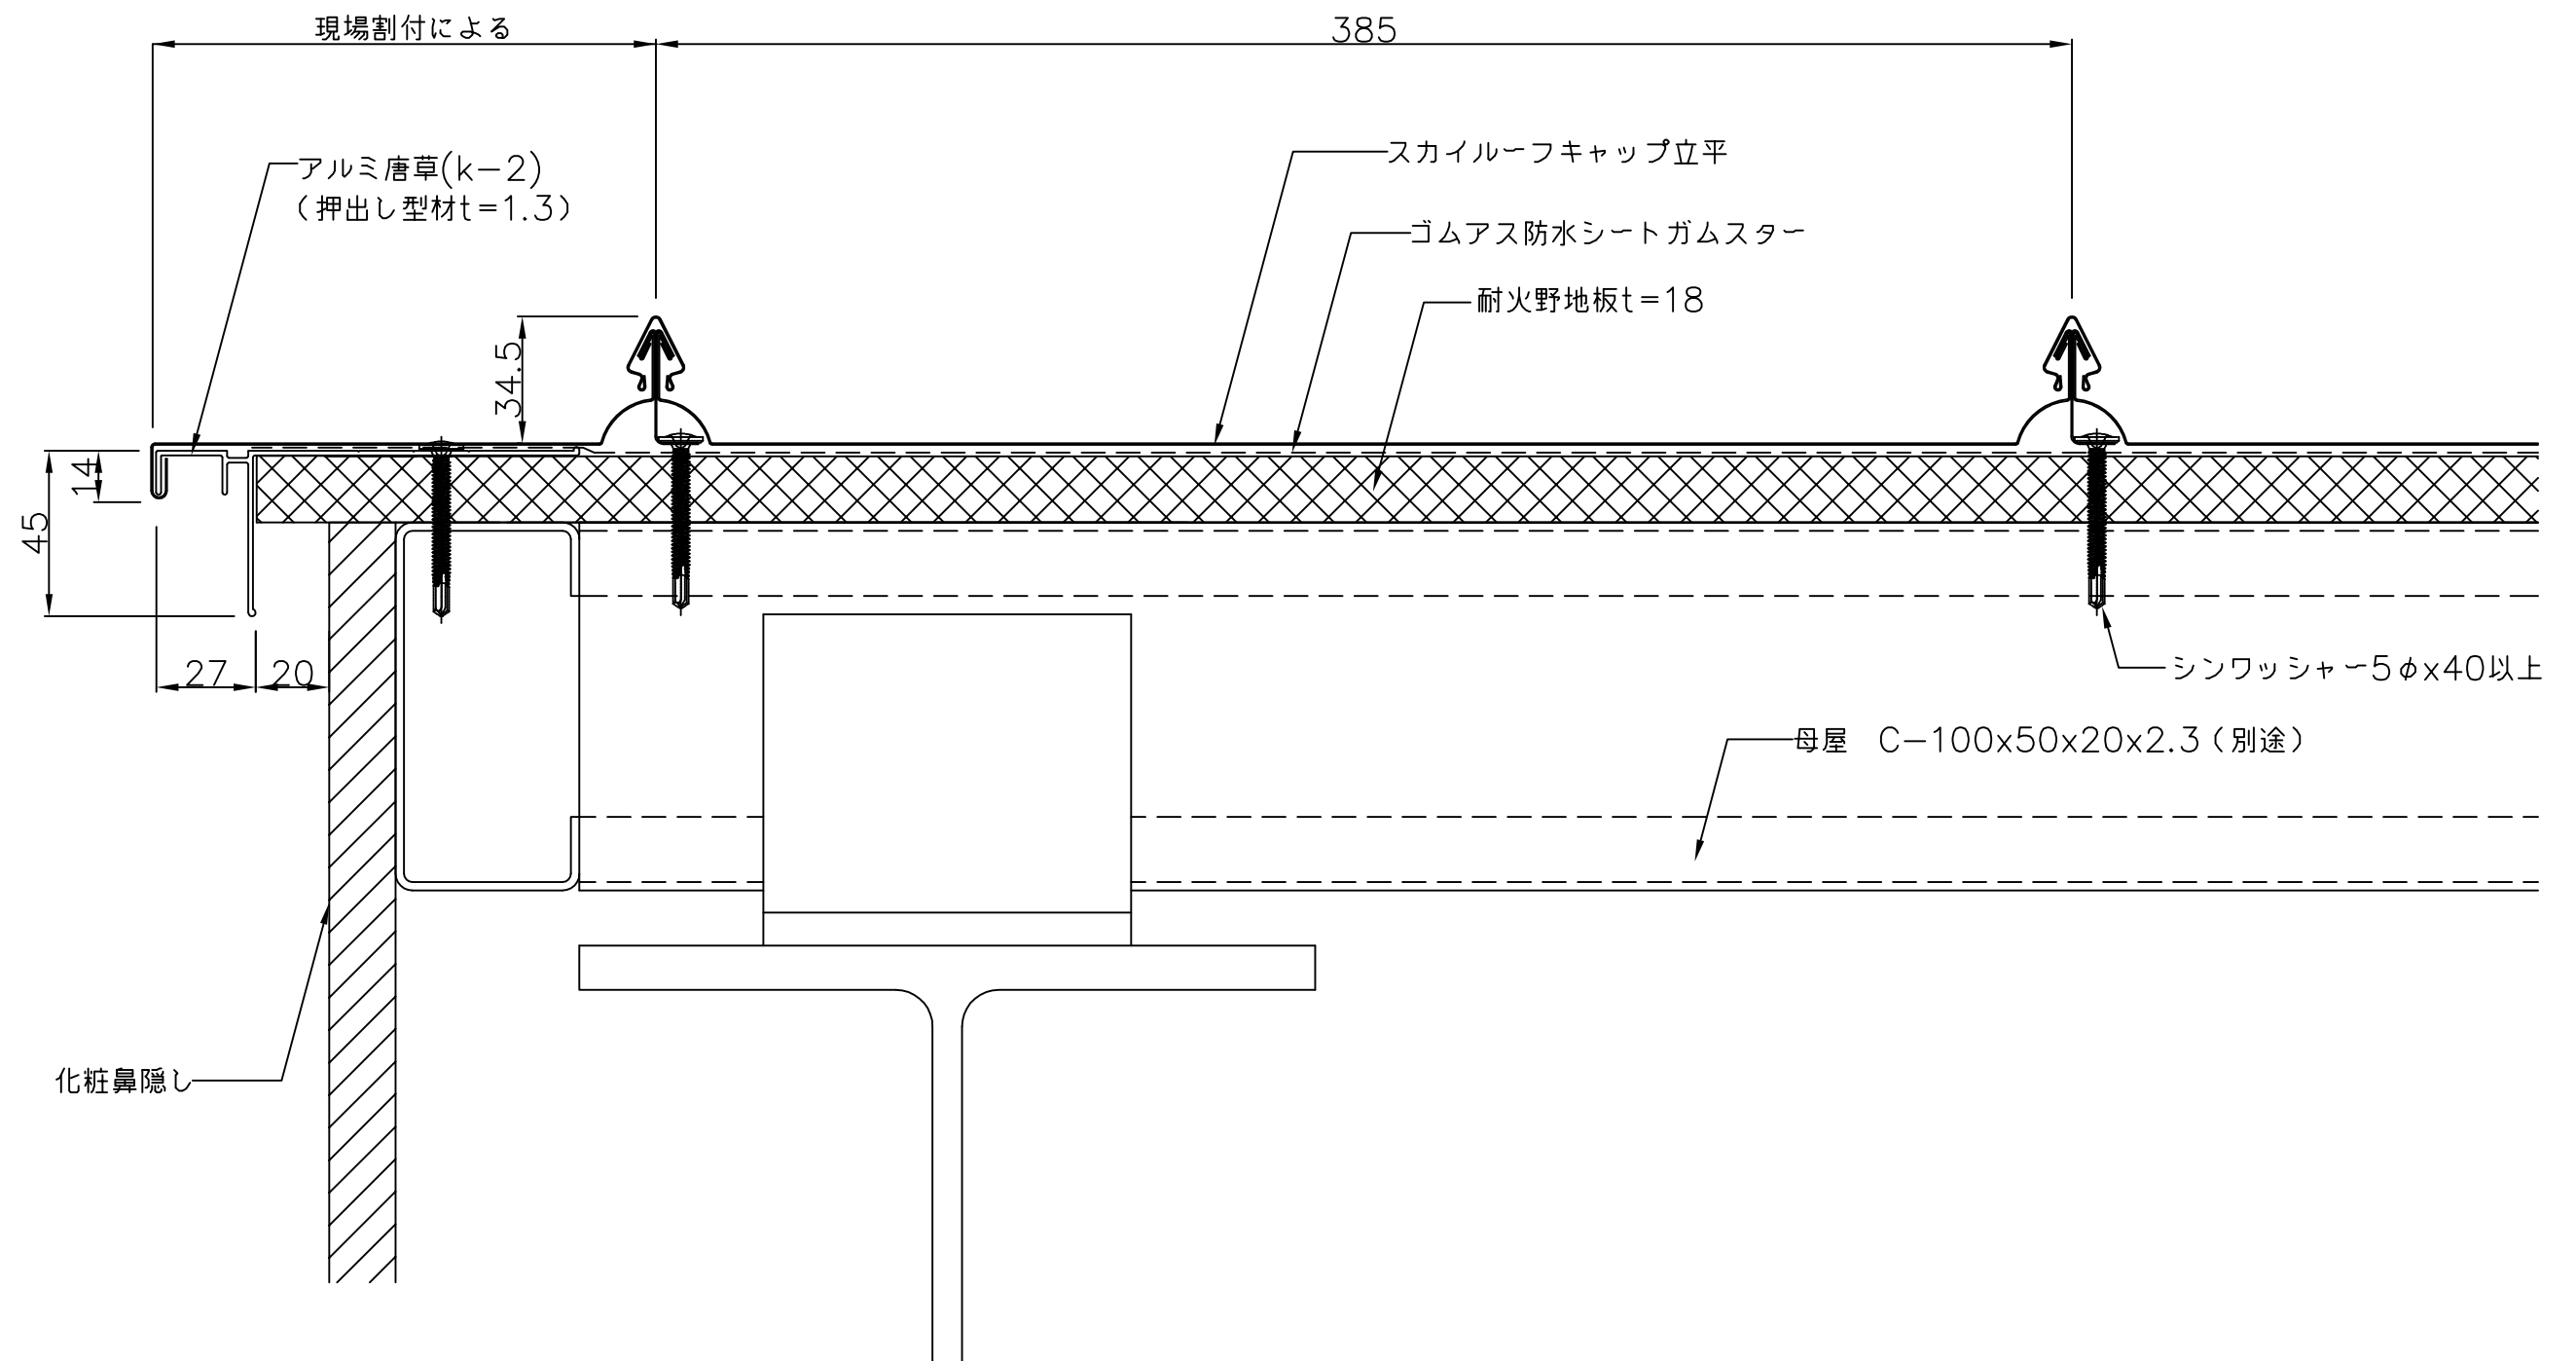


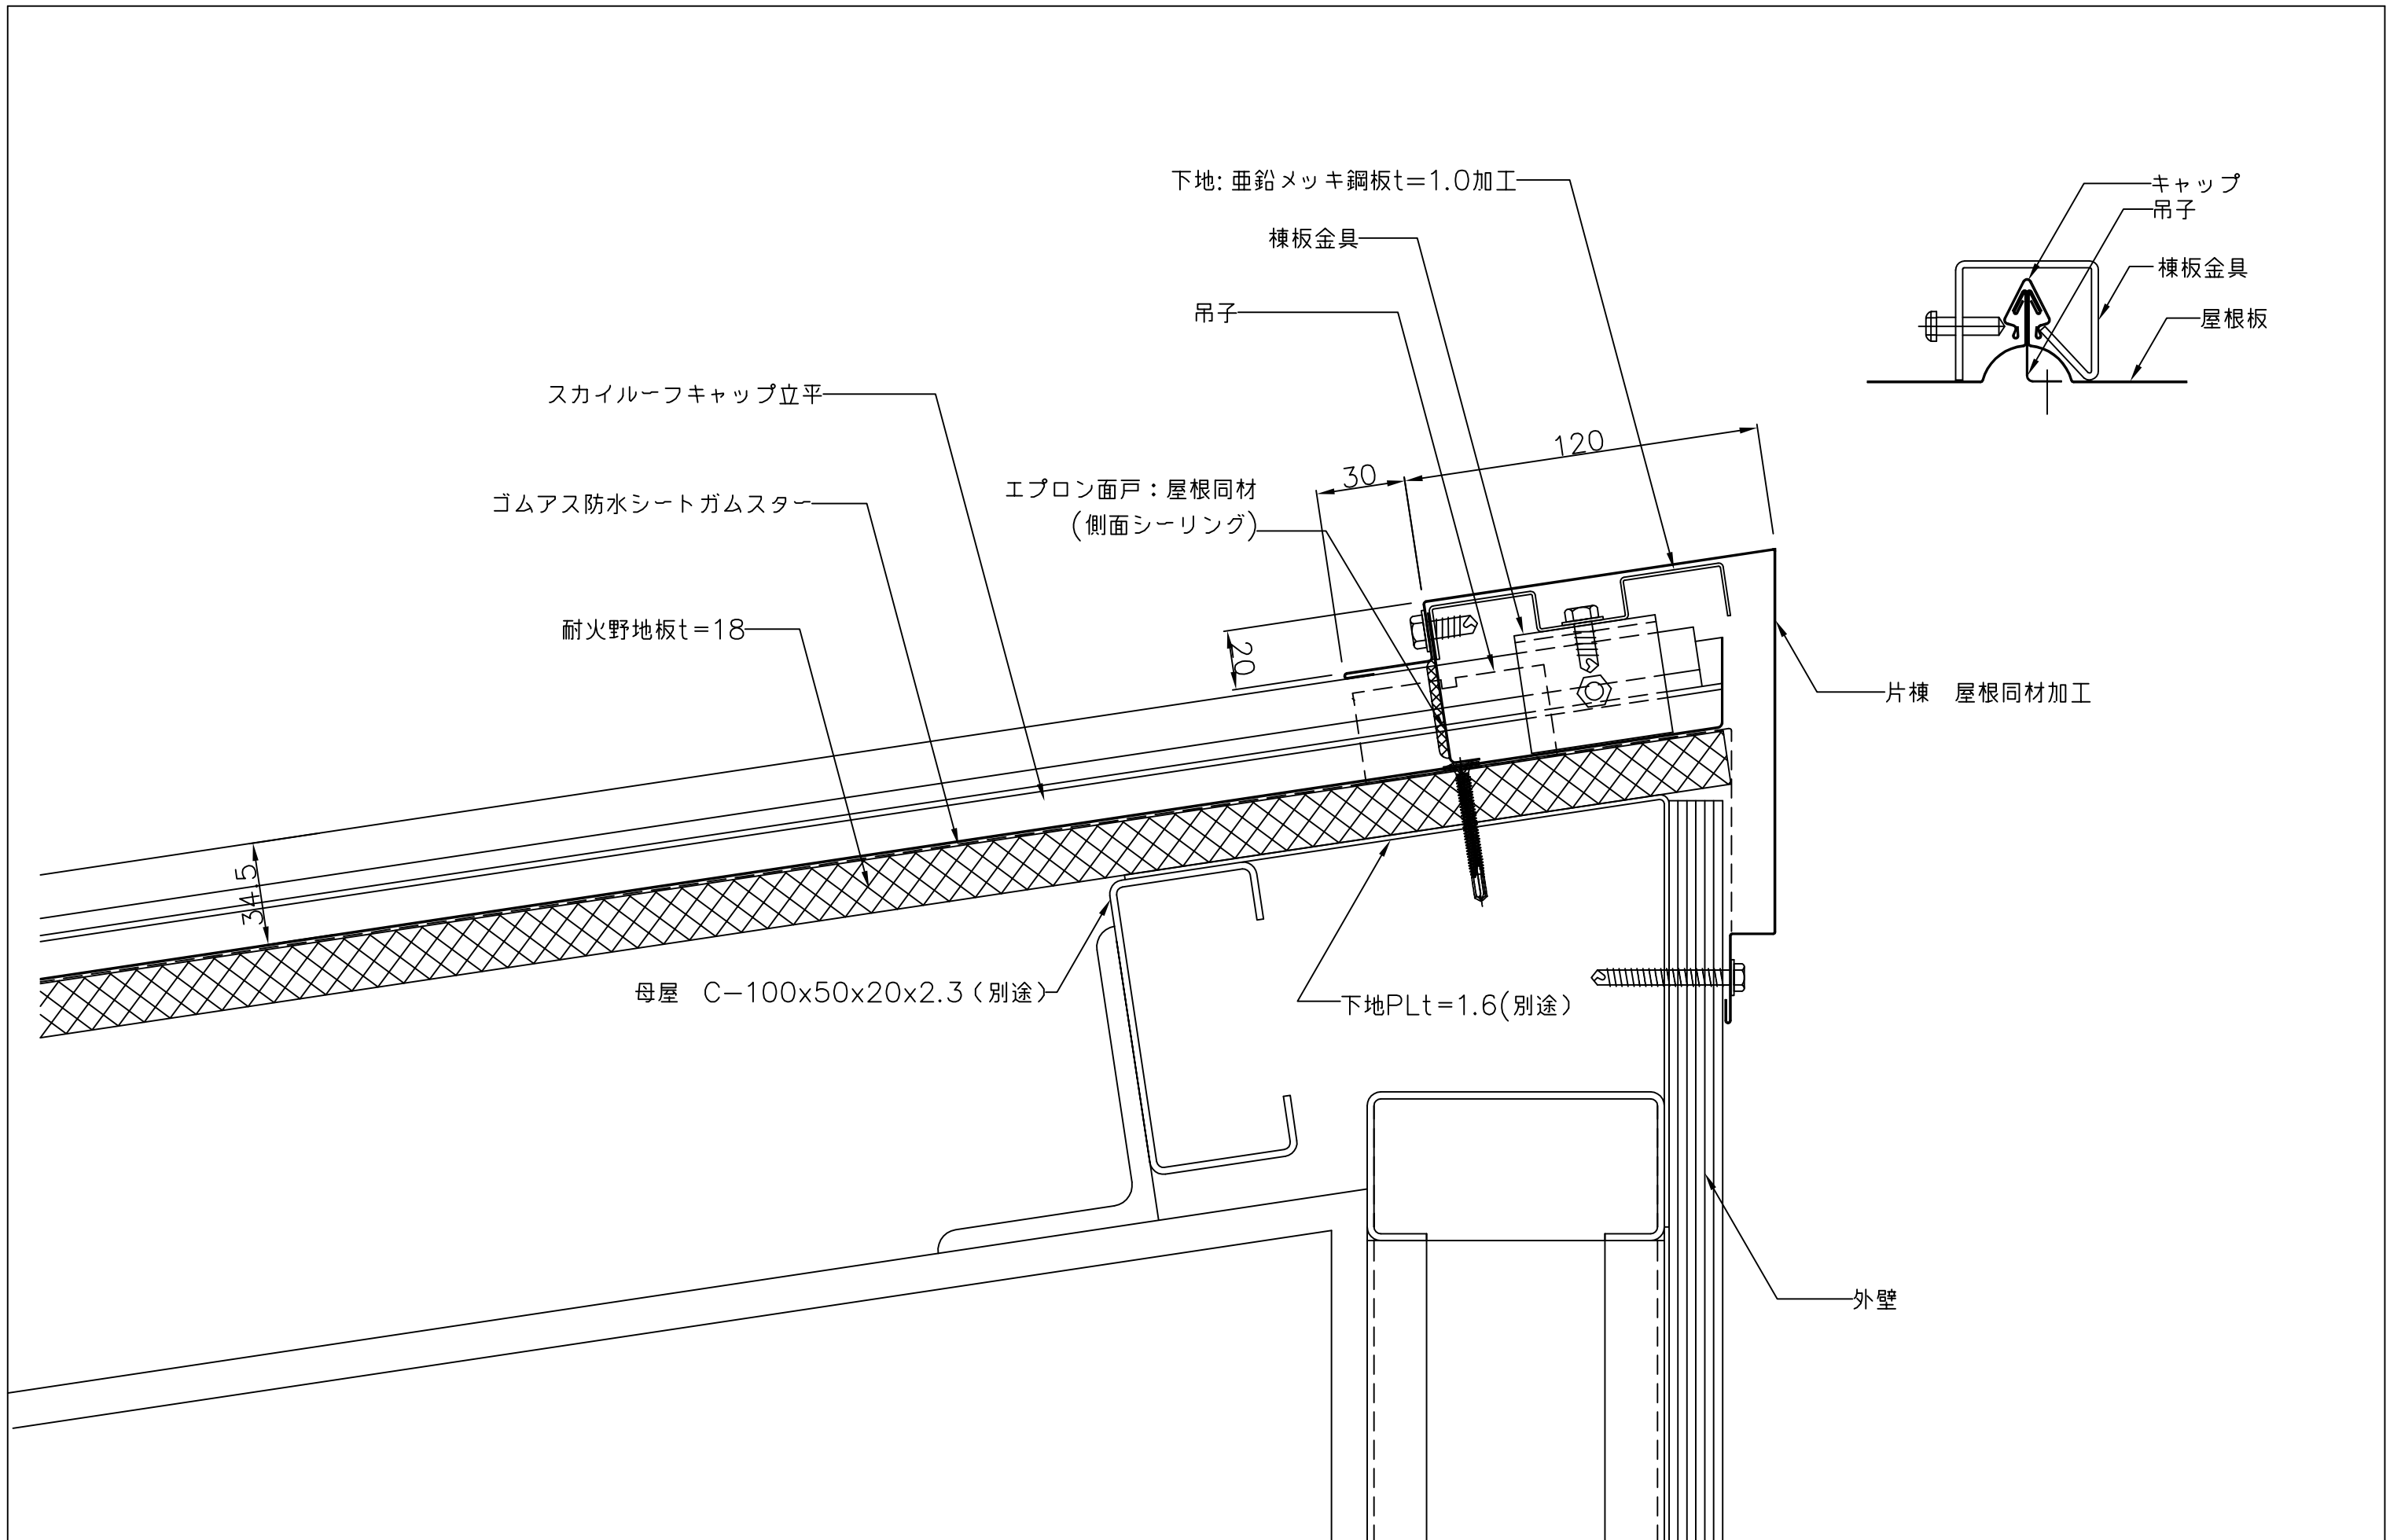
備考	名称 スカイーフキャップ立平	図面名 ケラバ部詳細図	縮尺 1:2	製図	検図	日付 H25. 8.	山内金属株式会社	No. B 3
----	-------------------	----------------	-----------	----	----	---------------	----------	------------

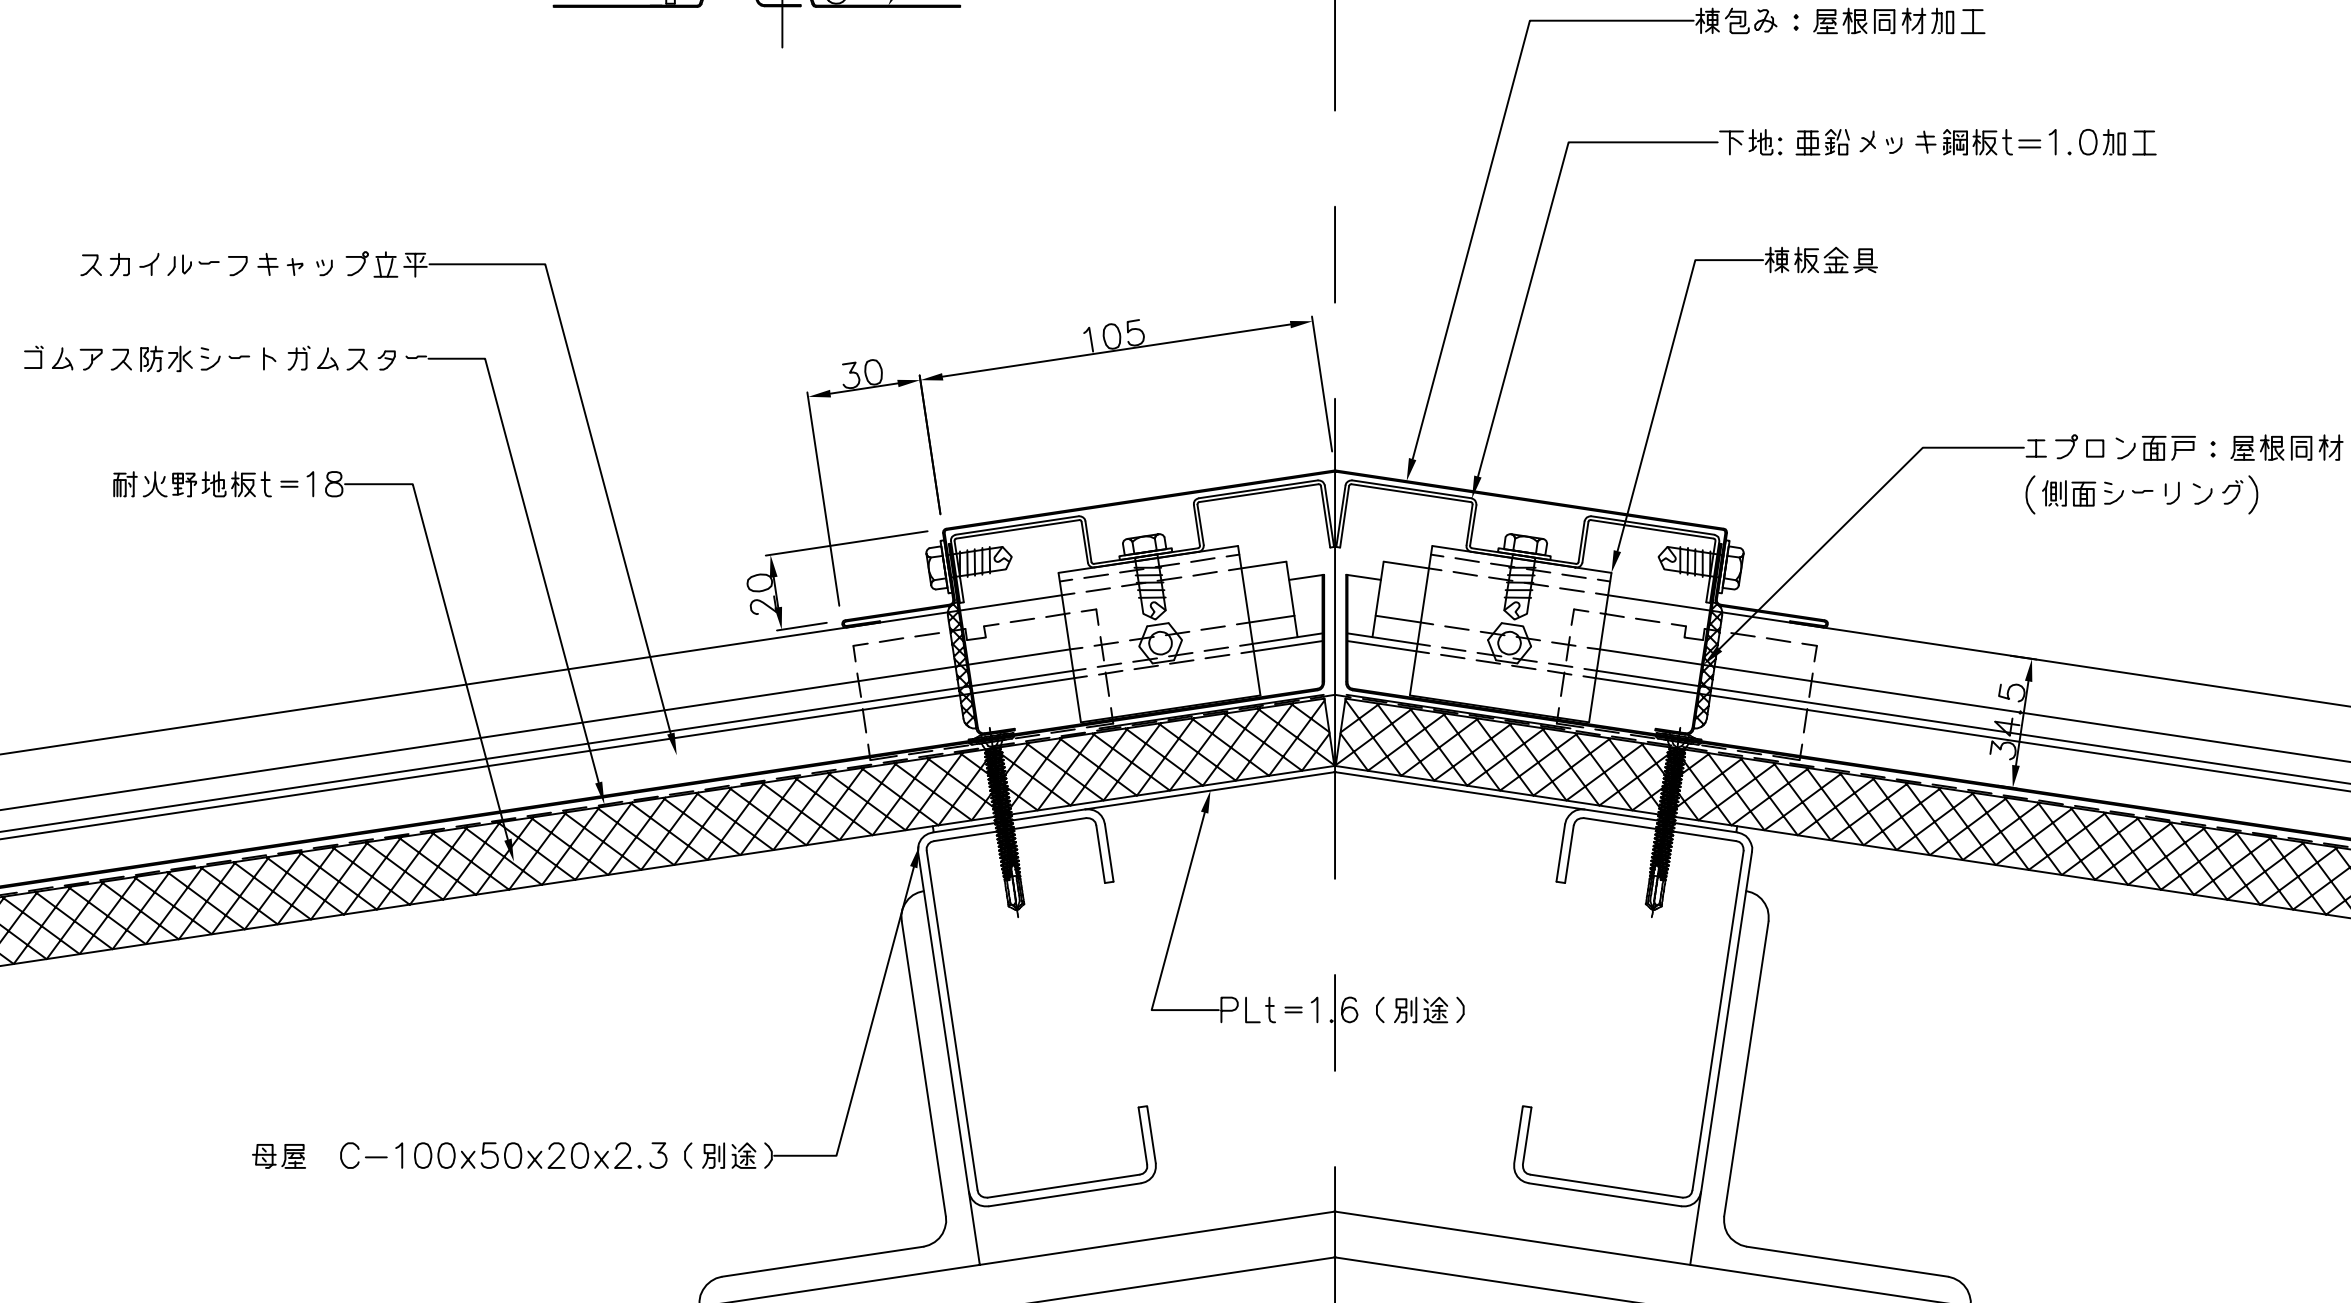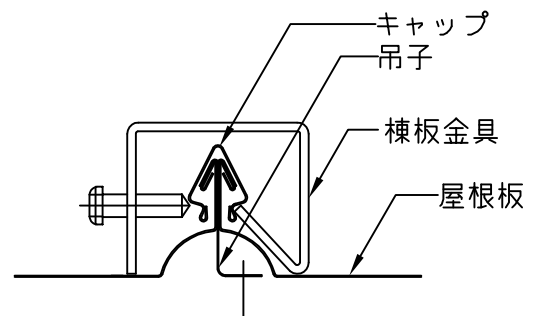


備考	名称 スカイルーフキャップ立平	図面名 棟部詳細図	縮尺 1:2	製図	検図	日付 H25. 8.	山内金属株式会社	No. B 4
----	--------------------	--------------	-----------	----	----	---------------	----------	------------

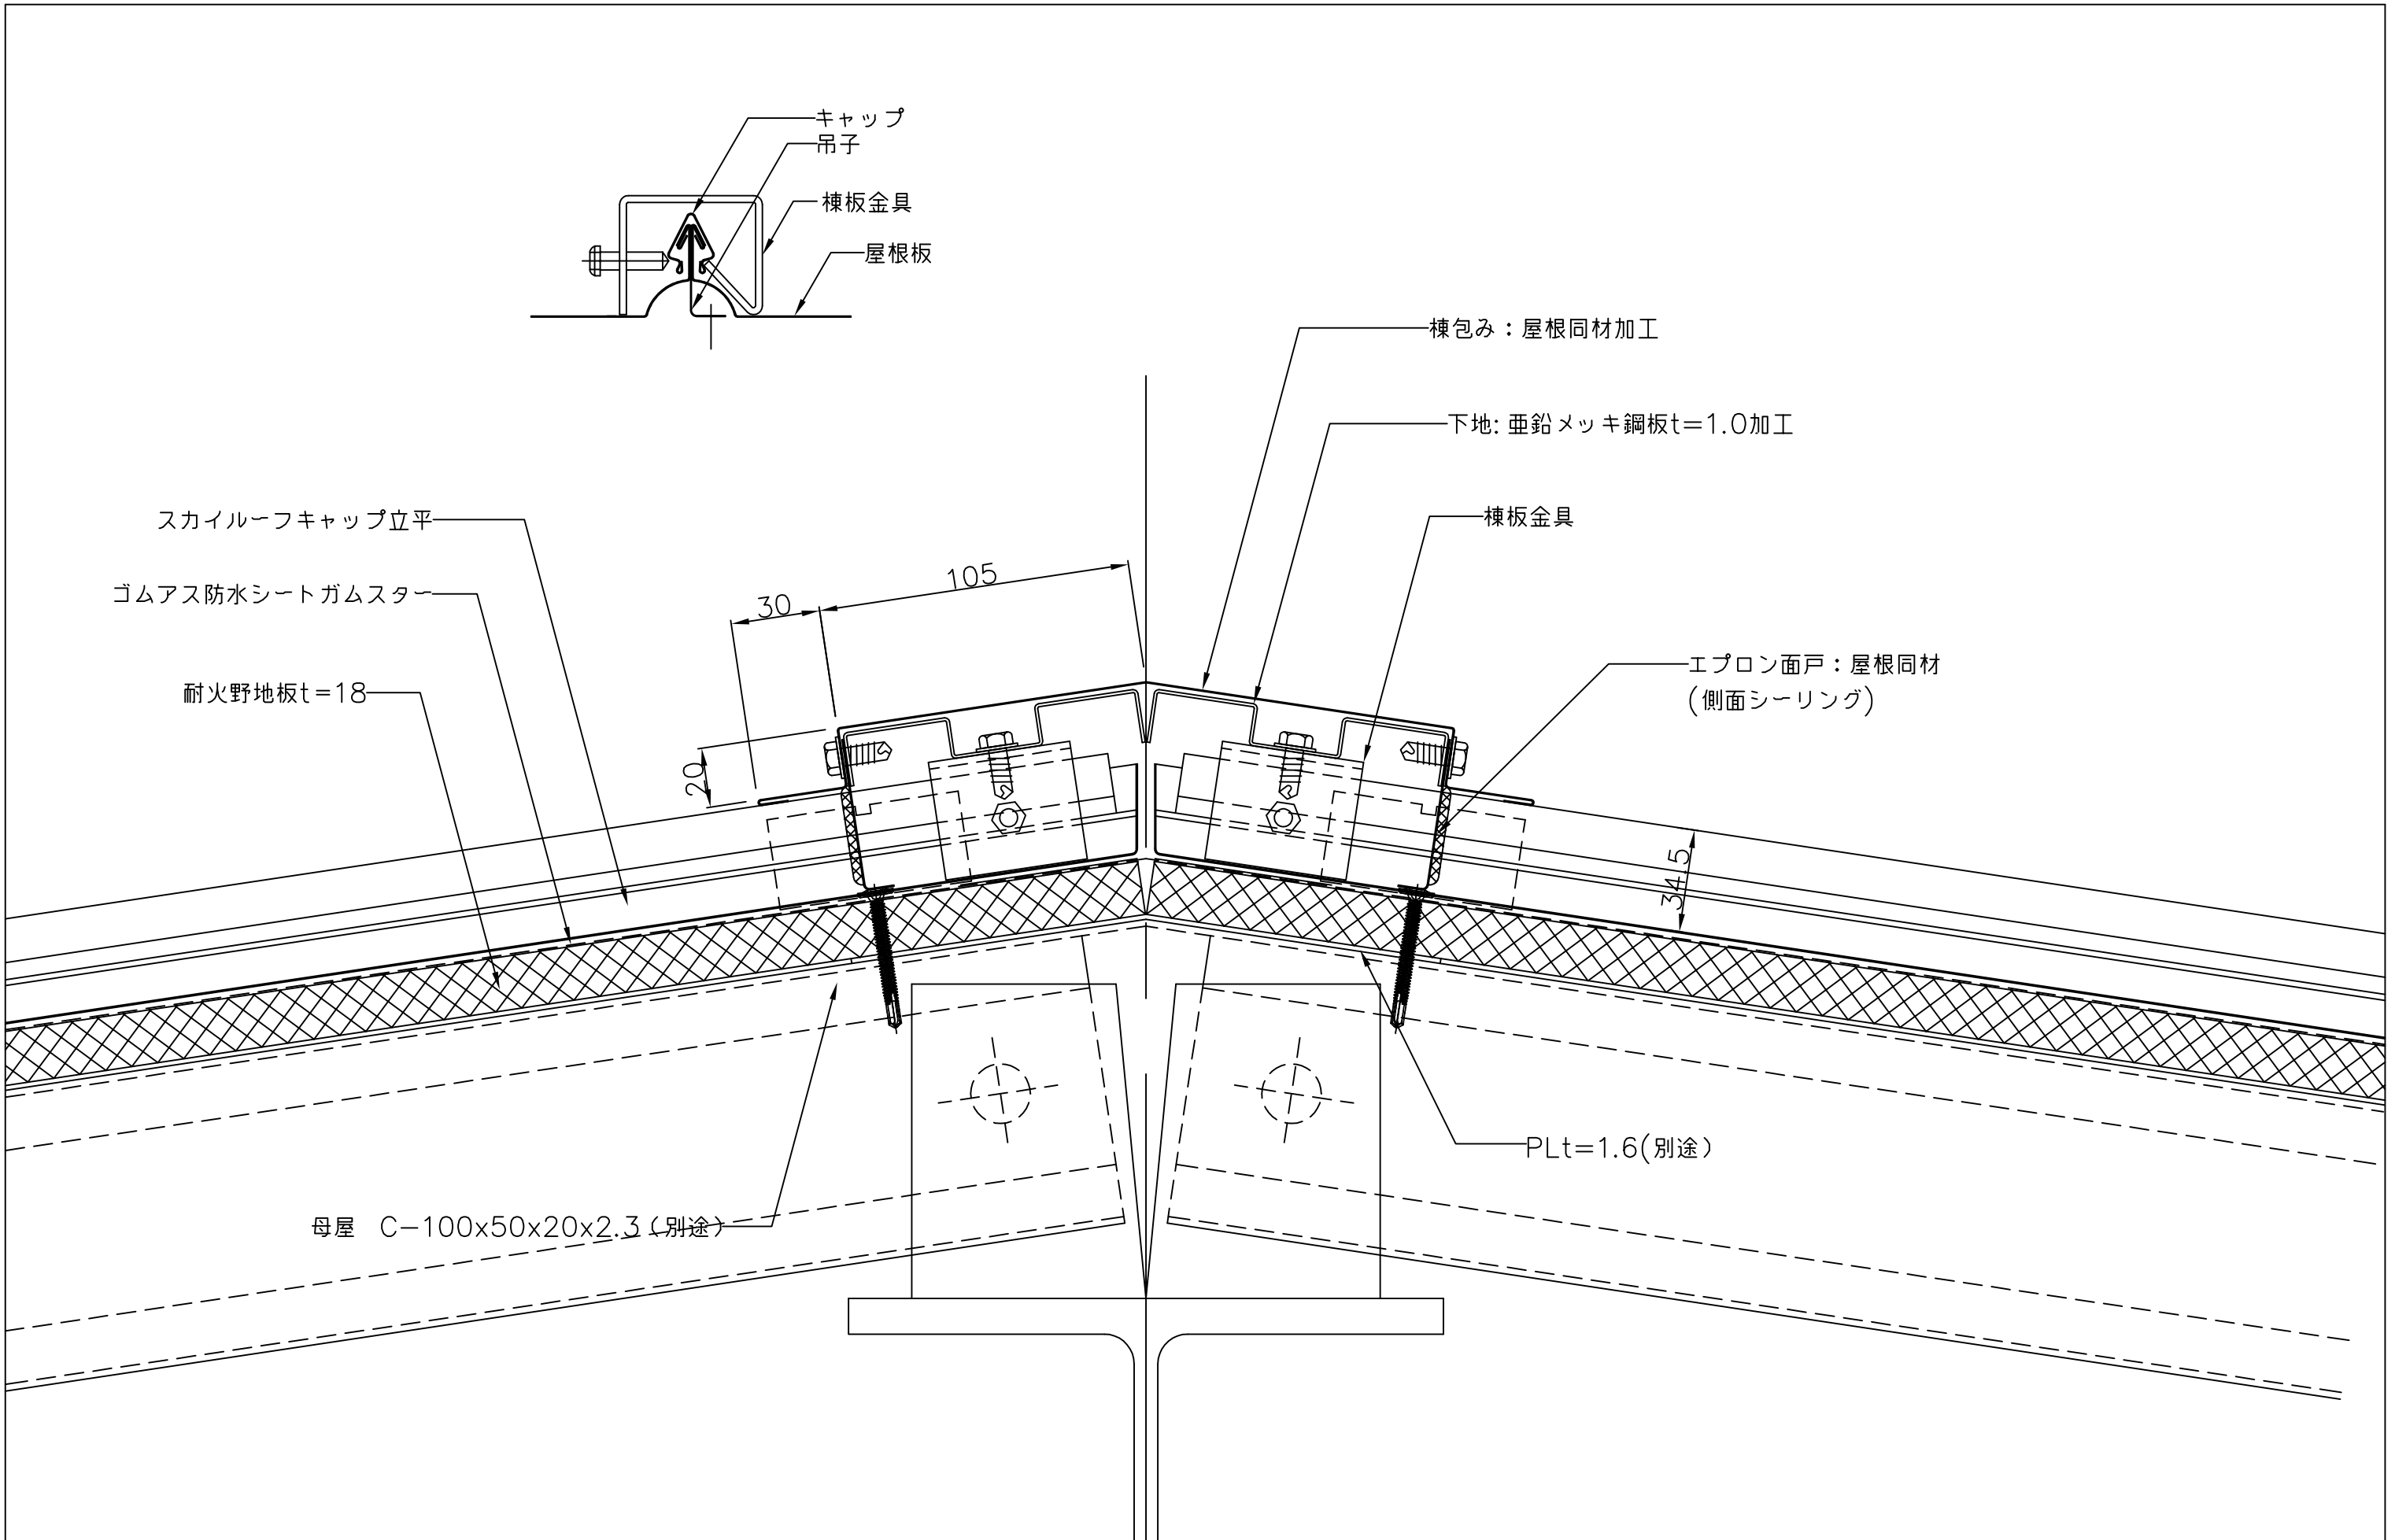


備考	名称 スカイルーフキャップ立平	図面名 隅棟部詳細図	縮尺 1:2	製図	検図	日付 H25. 8.	 山内金属株式会社	No. B
								5




備考	名称 スカイルーフキャップ立平	図面名 片棟部詳細図	縮尺 1:2	製図	検図	日付 H25. 8.	山内金属株式会社	No. B 6
----	--------------------	---------------	-----------	----	----	---------------	----------	------------

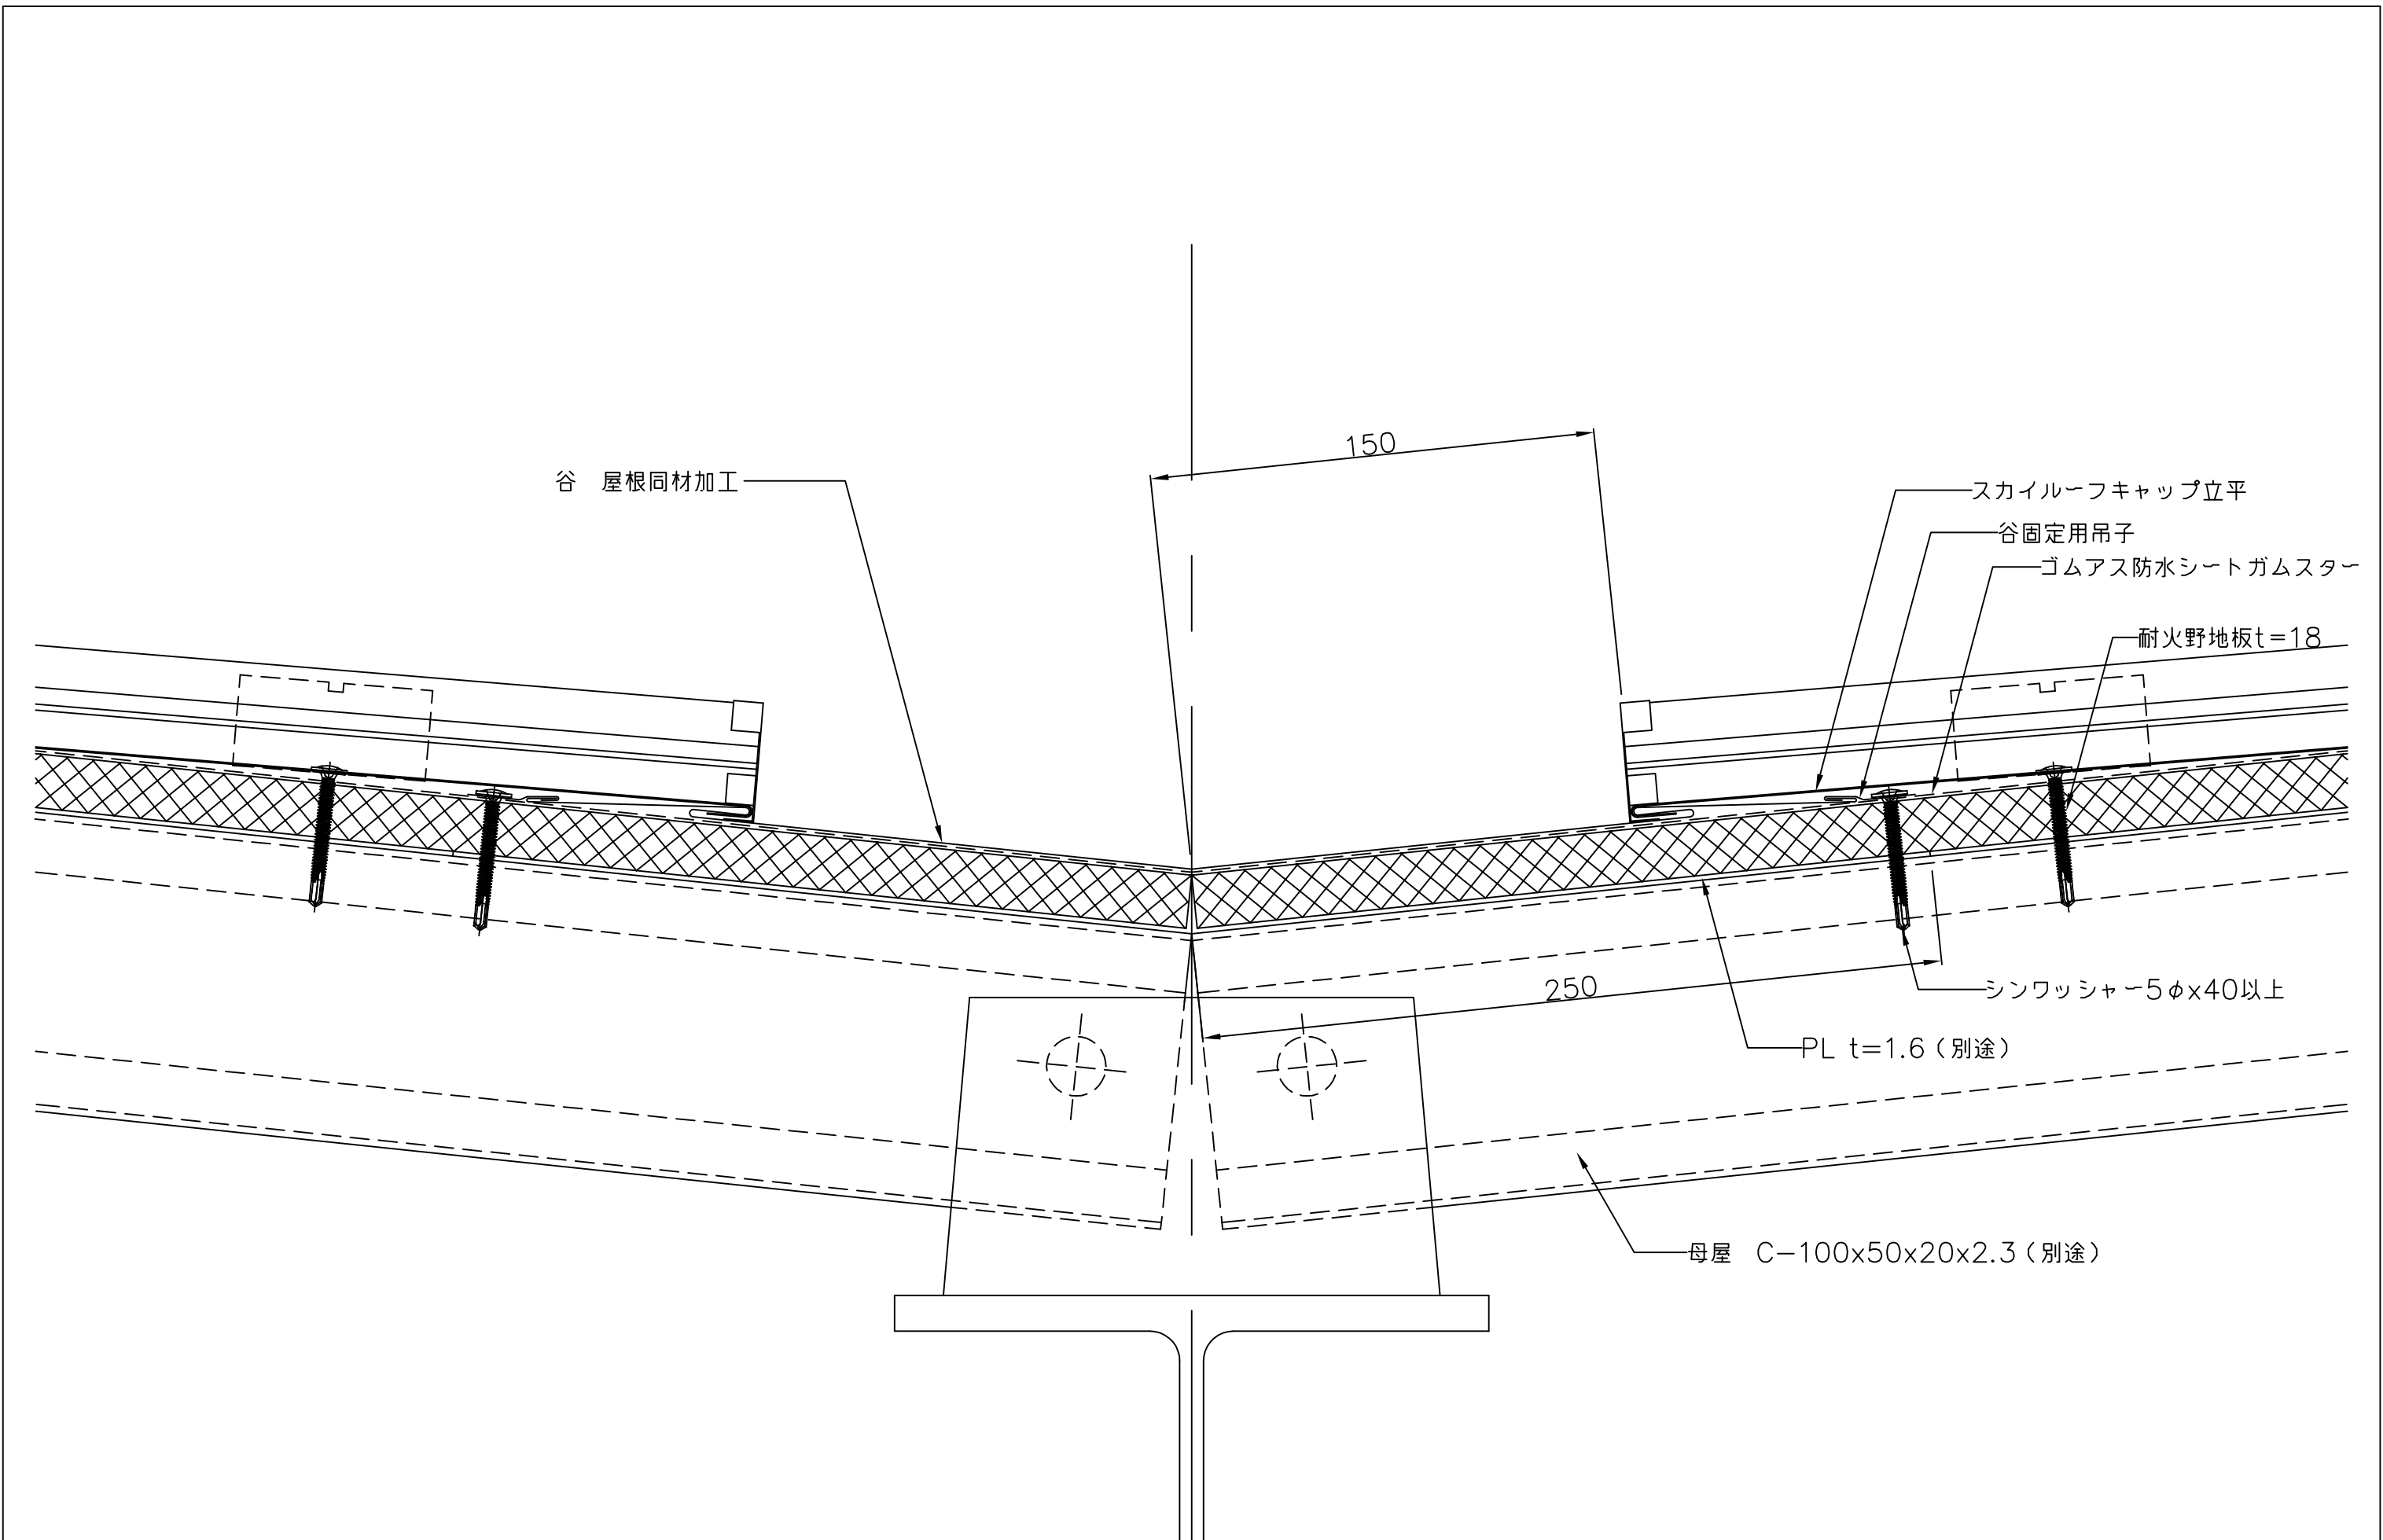

備考	名称 スカイルーフキャップ立平	図面名 谷部詳細図	縮尺 1:2	製図	検図	日付 H25. 8.	山内金属株式会社	No. B 7
----	--------------------	--------------	-----------	----	----	---------------	----------	------------

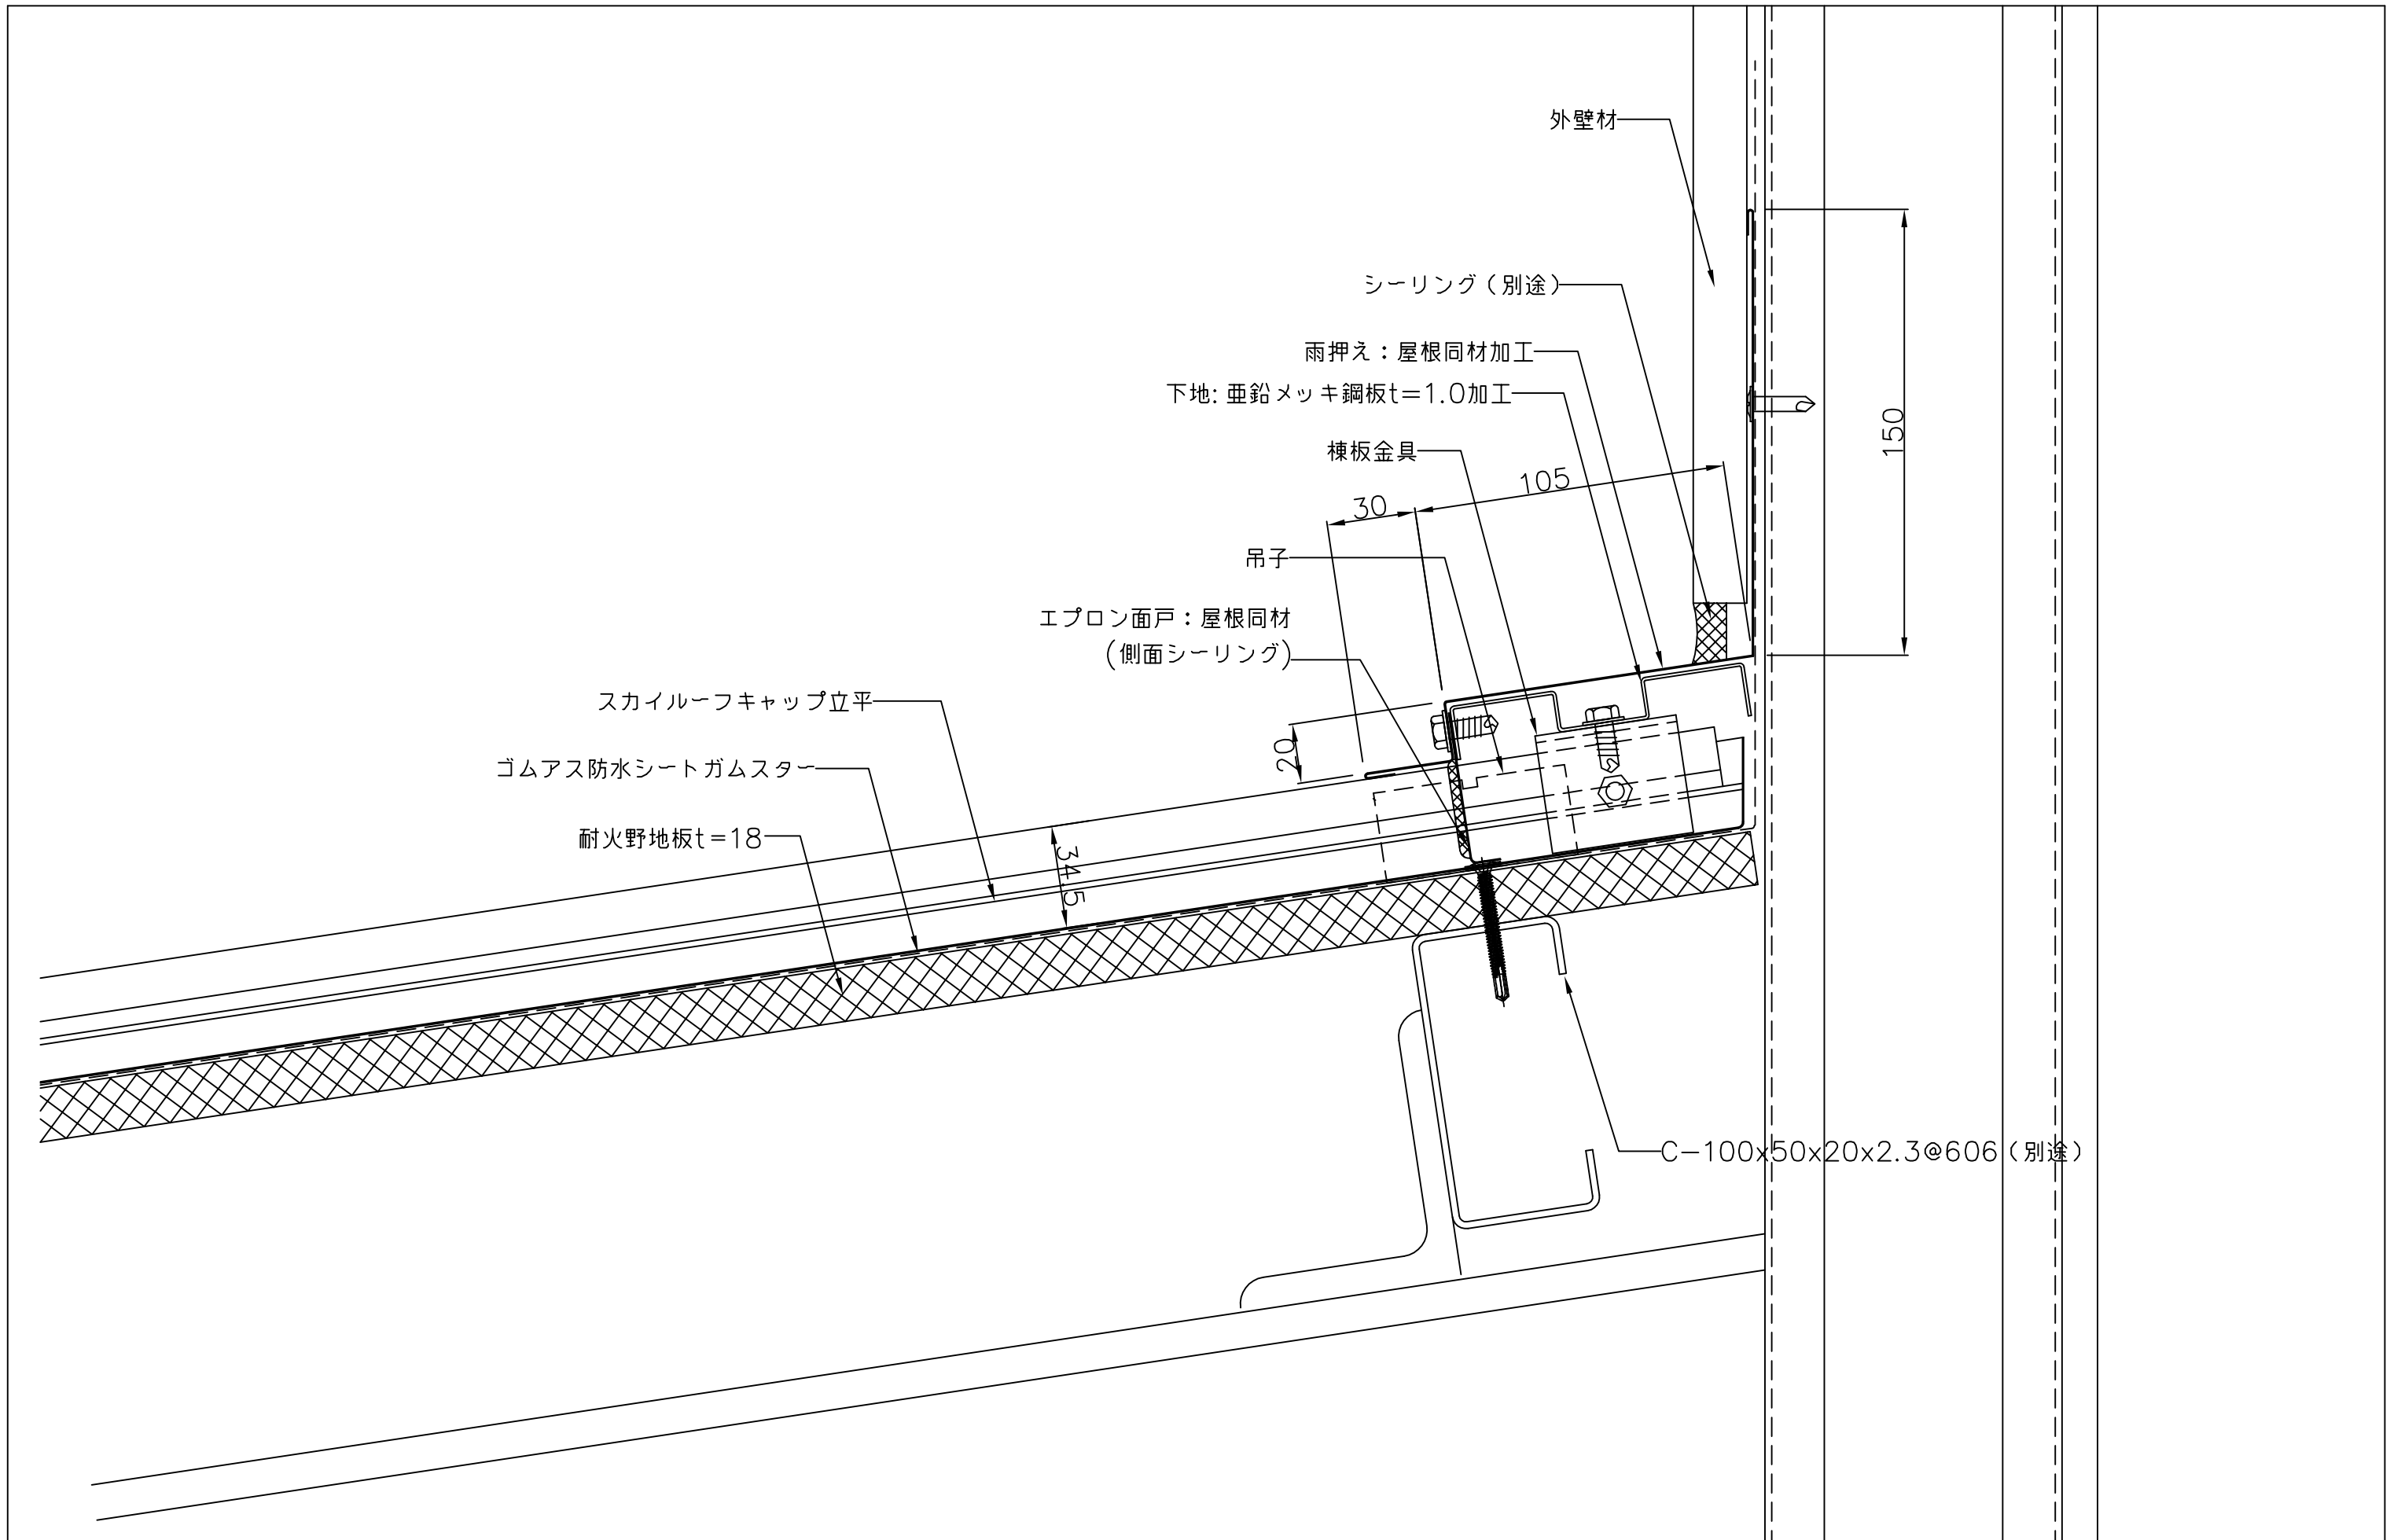

備考	名称 スカイルーフキャップ立平	図面名 壁取合い水切り部（水平方向）詳細図	縮尺 1:2	製図	検図	日付 H25. 8.	山内金属株式会社	No. B 8
----	--------------------	--------------------------	-----------	----	----	---------------	----------	------------

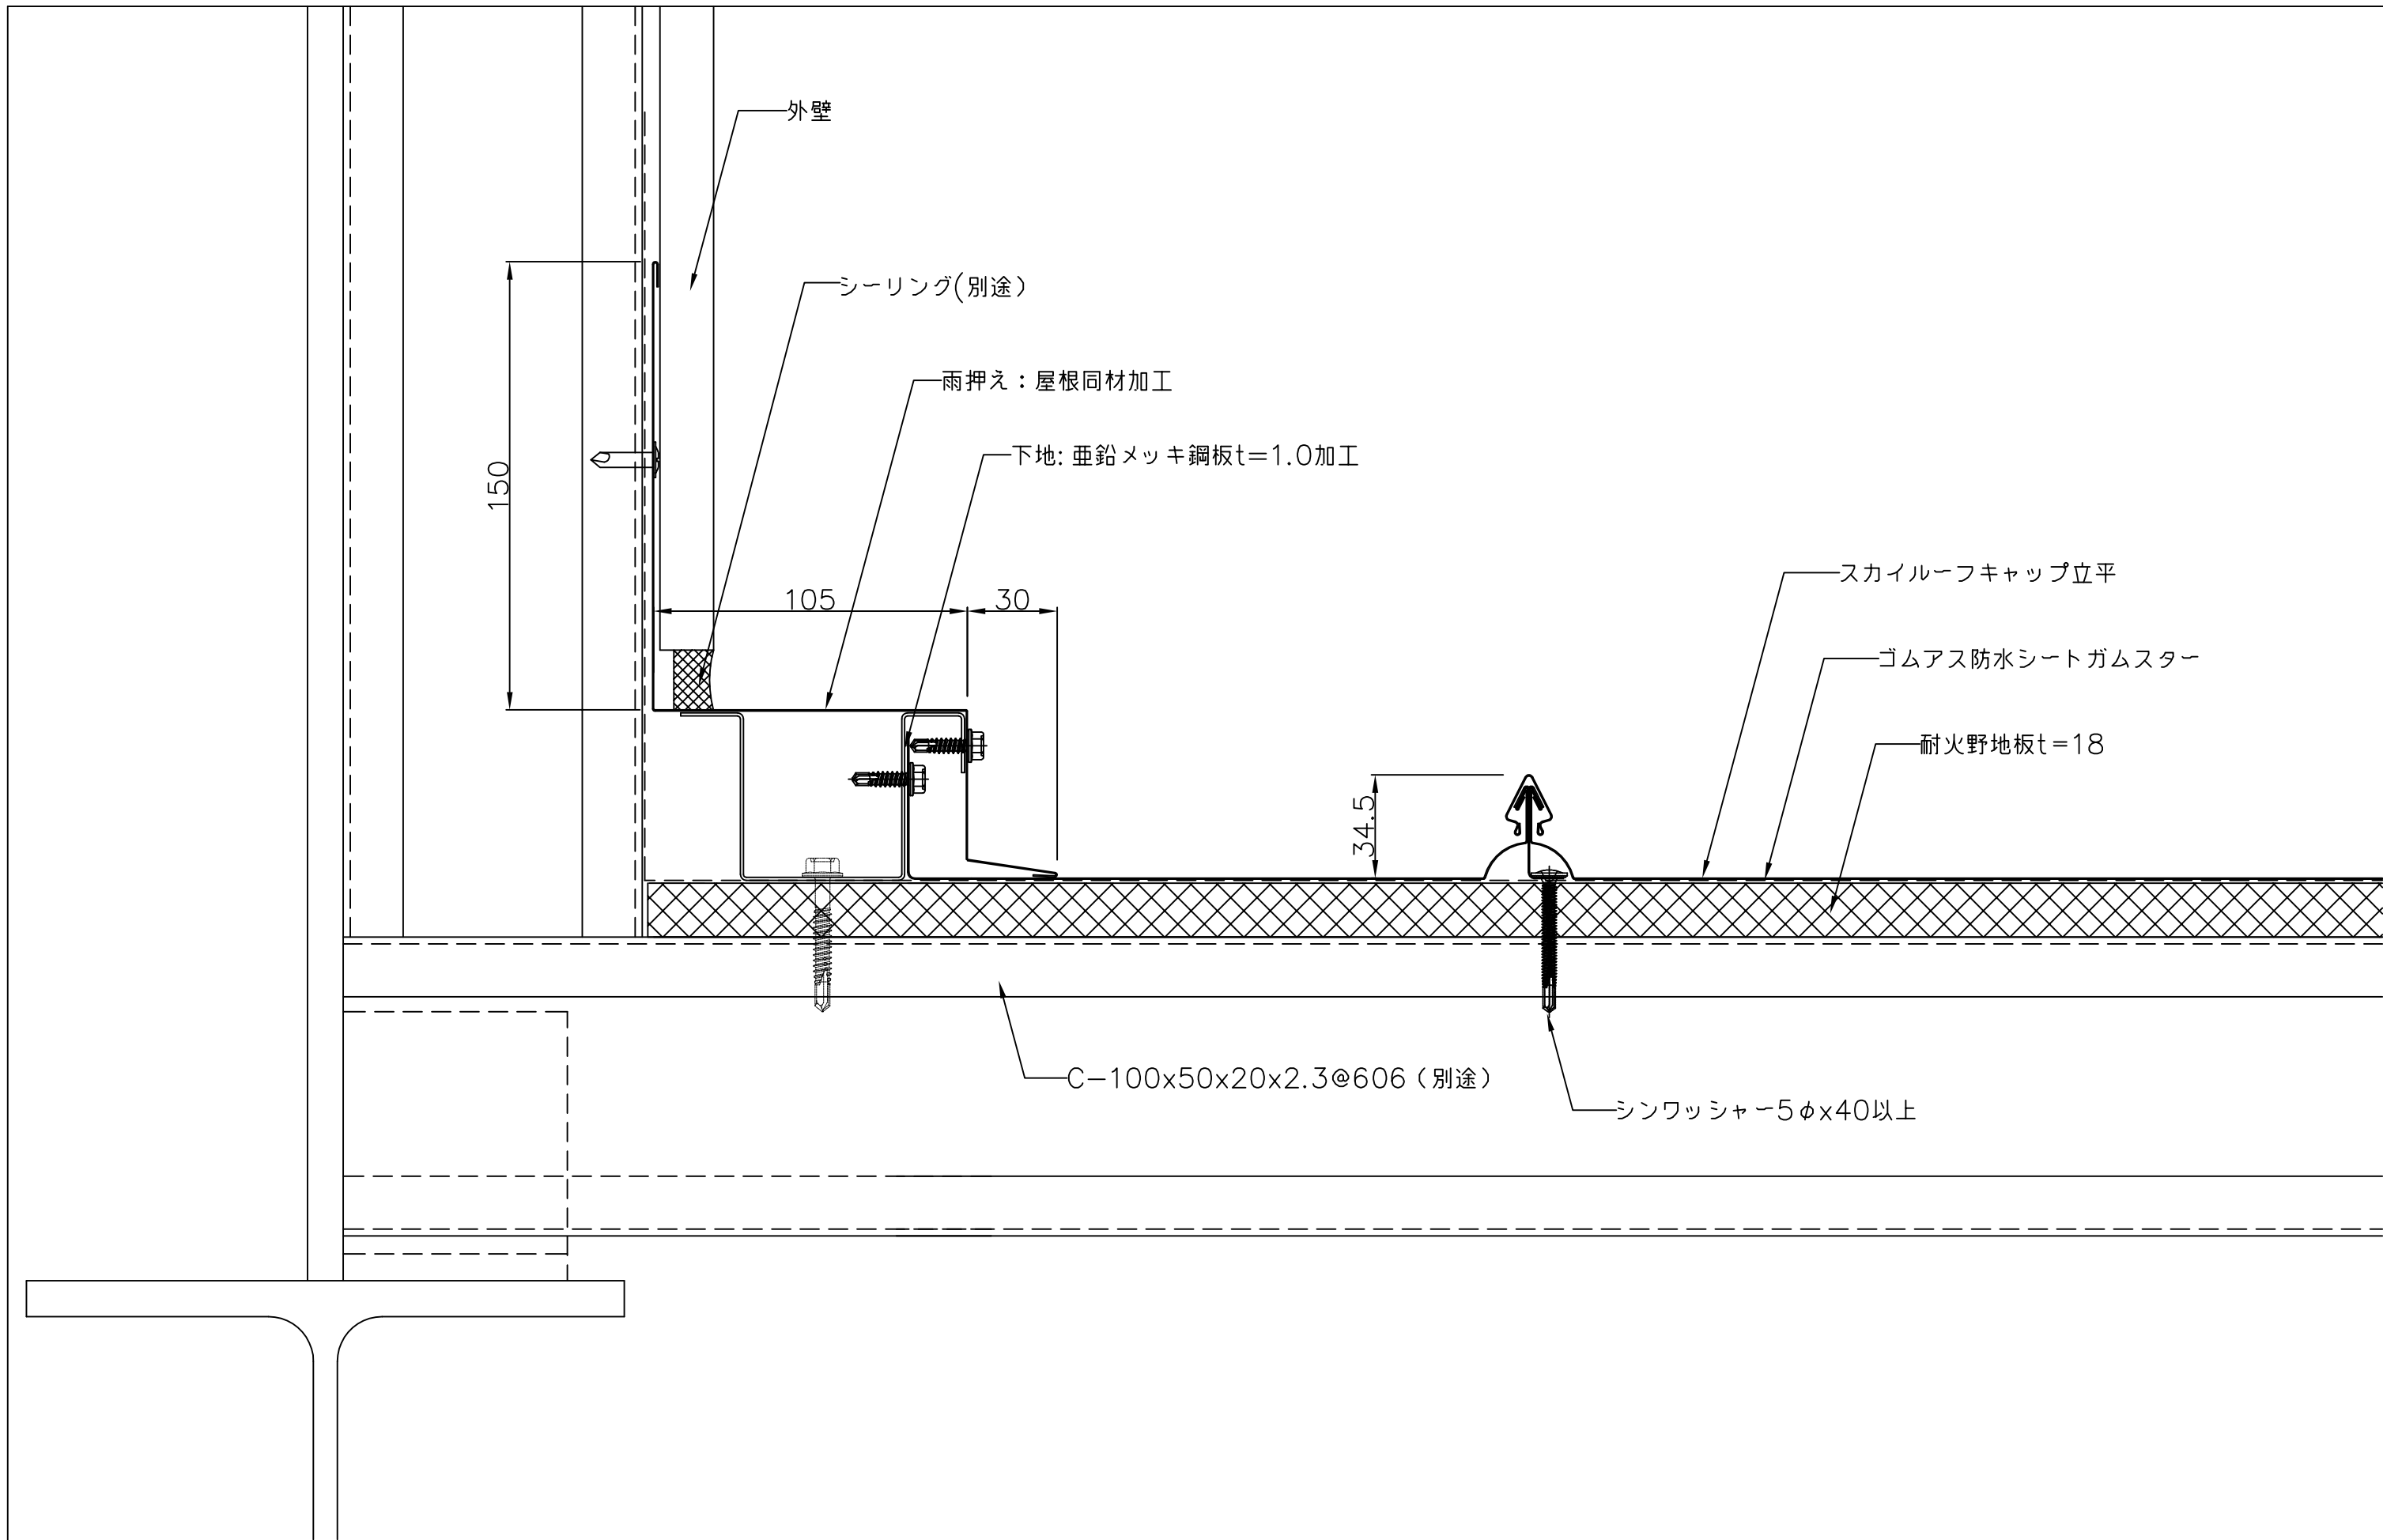

備考	名称 スカイルーフキャップ立平	図面名 壁取合い水切り部（流れ方向）詳細図	縮尺 1:2	製図	検図	日付 H25. 8.	山内金属株式会社	No. B 9
----	--------------------	--------------------------	-----------	----	----	---------------	----------	------------