




備考	名称	図面名	縮尺	製図	検図	日付	山内金属株式会社	No. A
	スカイルーフ立平330	標準断面図	1:2			H25.8.		1

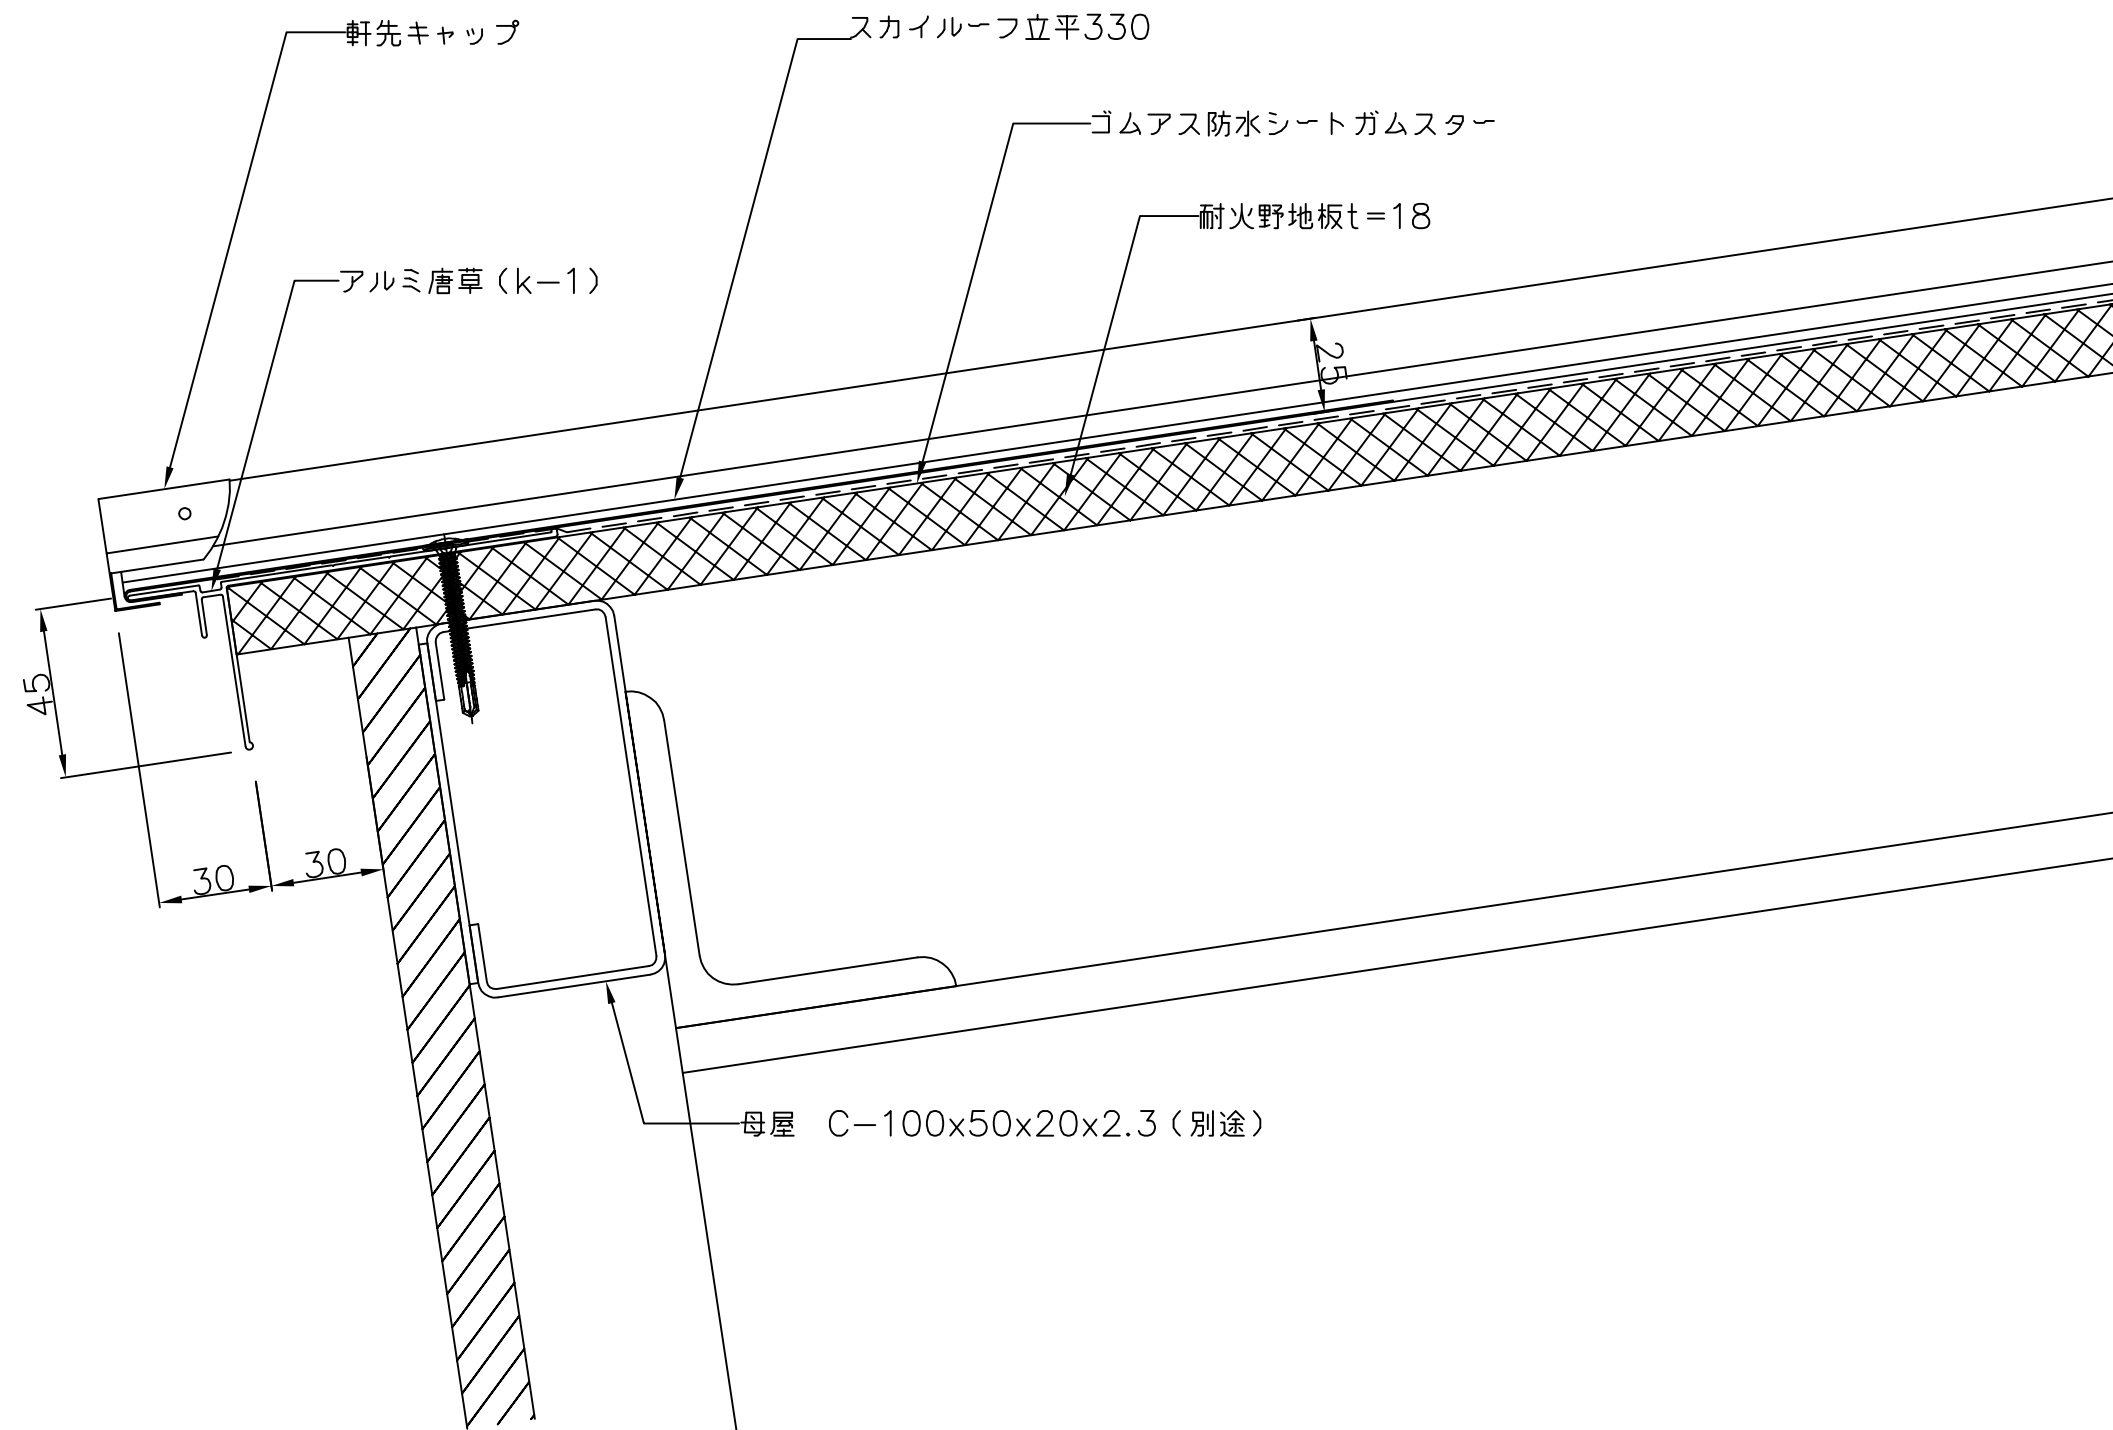

備考

名称
スカイルーフ立平330

図面名
軒先部詳細図

縮尺
1:2


製図

検図


日付
H25. 8.

山内金属株式会社


No. A
2

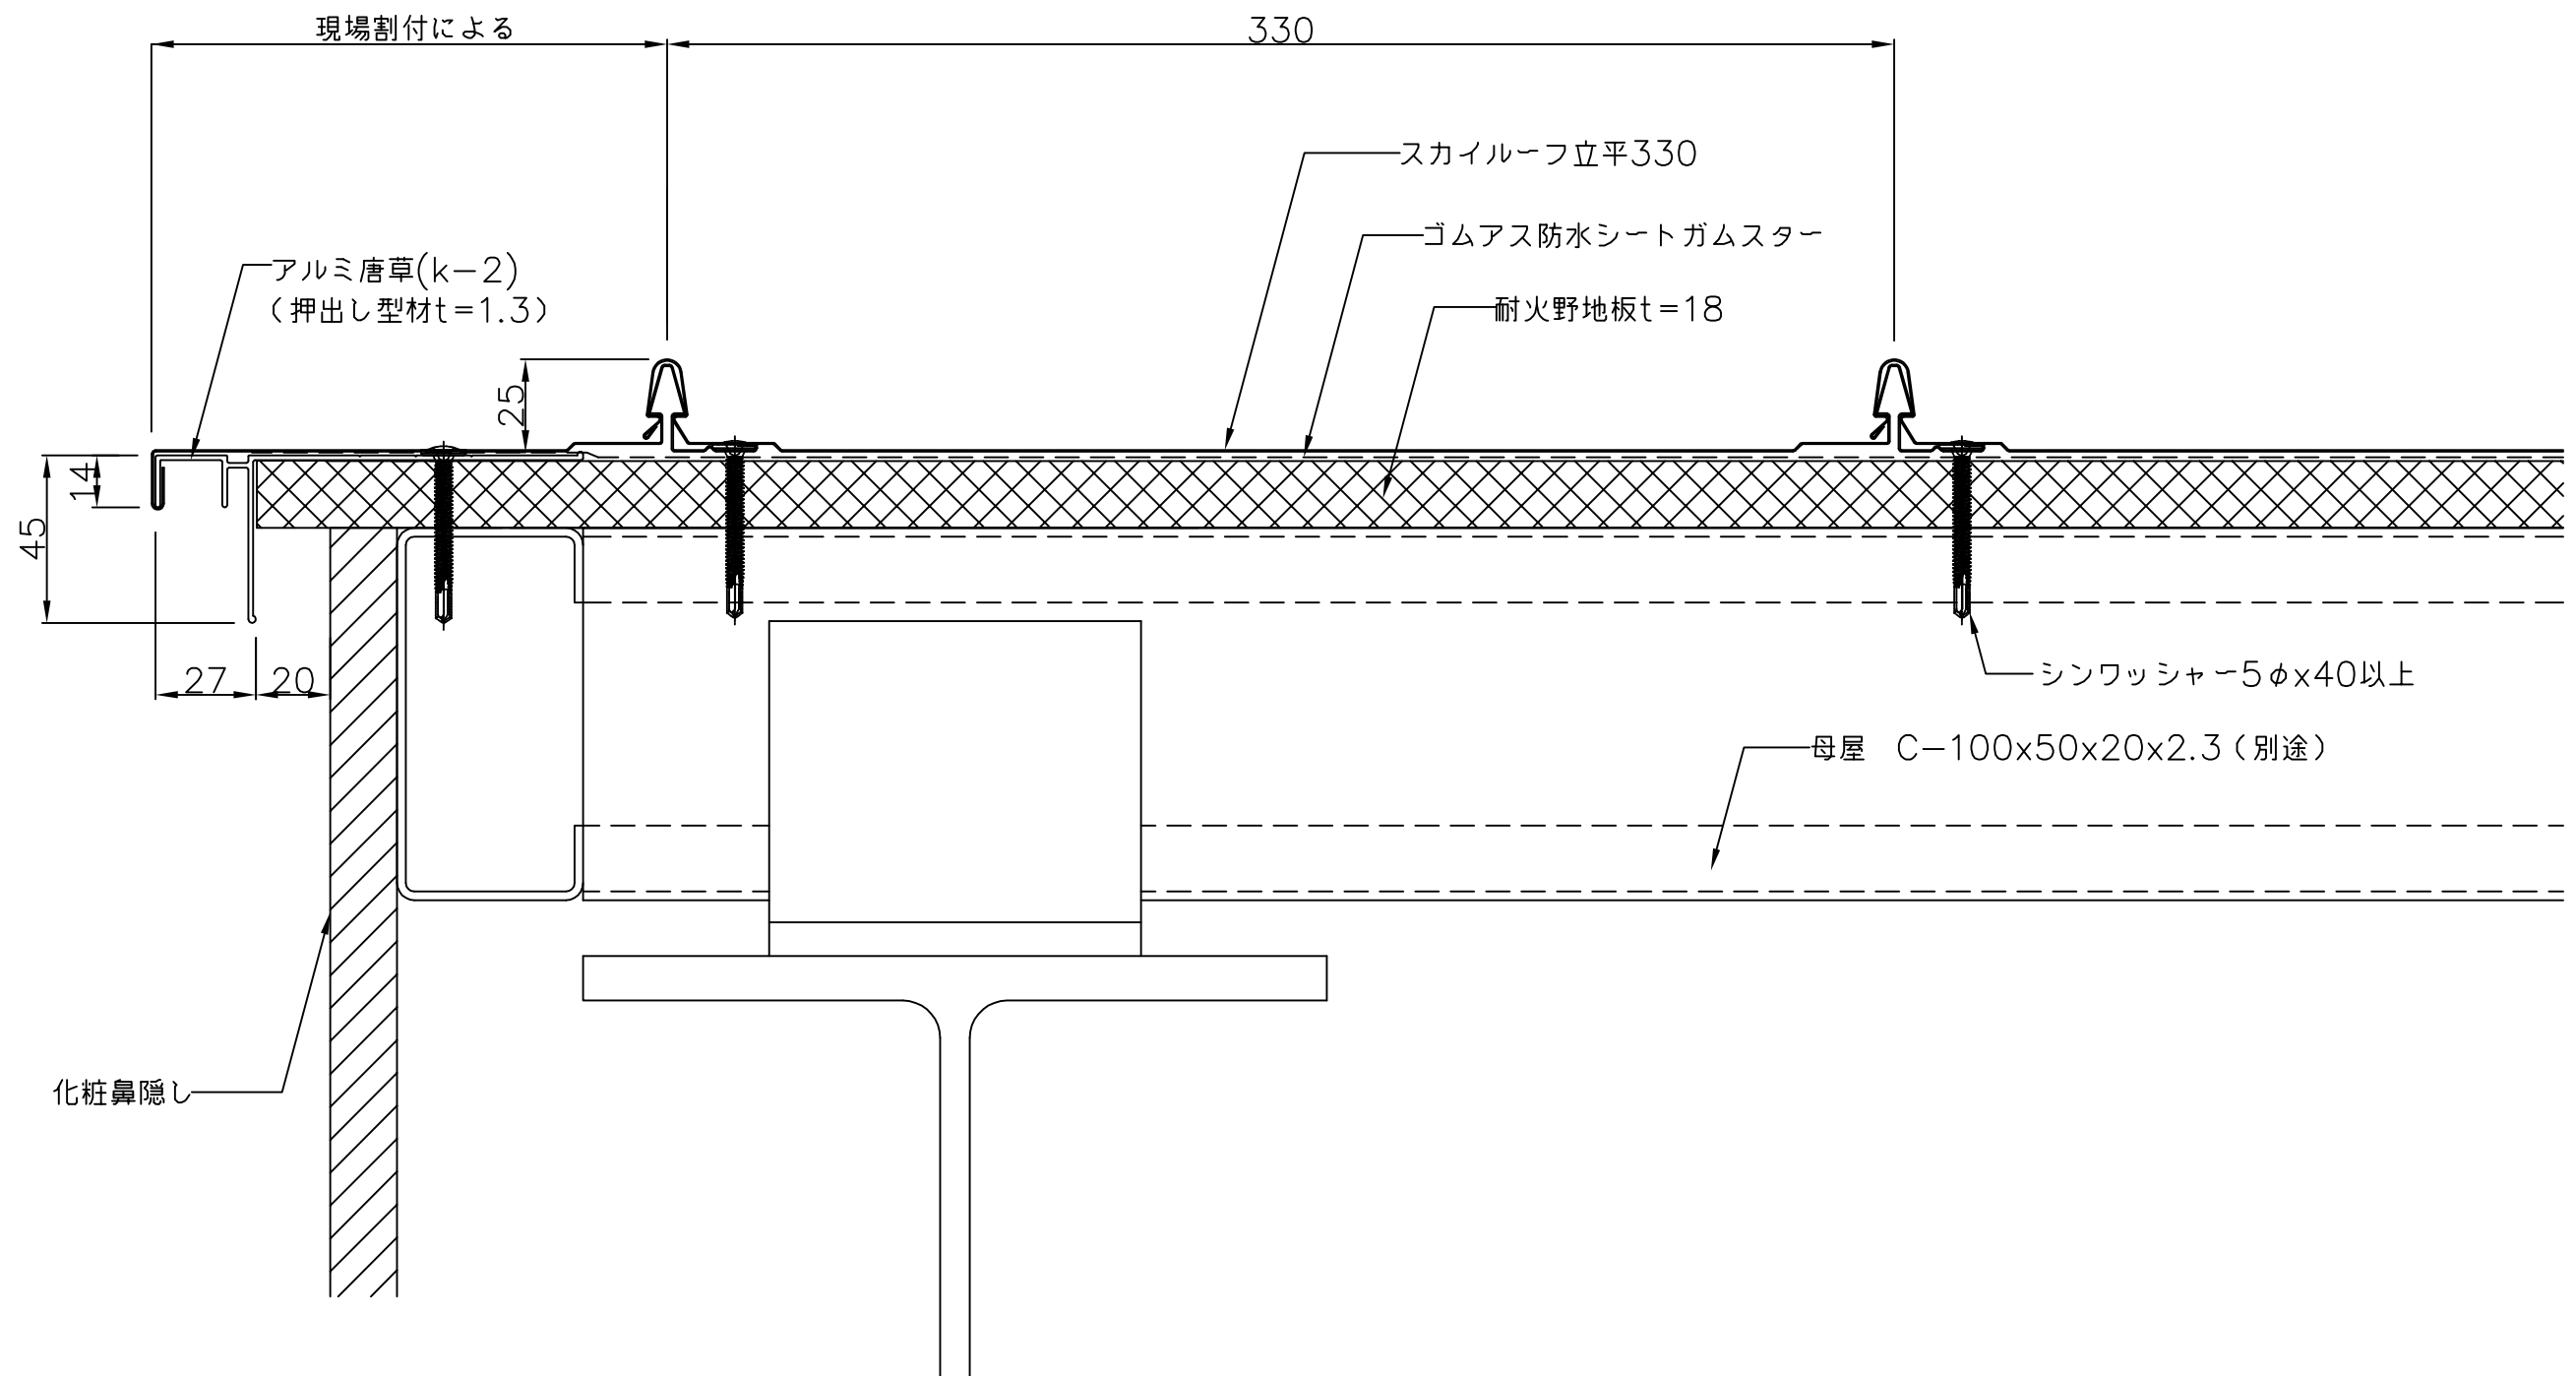


備考	名称 スカイルーフ立平330	図面名 ケラバ部詳細図	縮尺 1:2	製図	検図	日付 H25. 8.	山内金属株式会社	No. A 3
----	-------------------	----------------	-----------	----	----	---------------	----------	------------

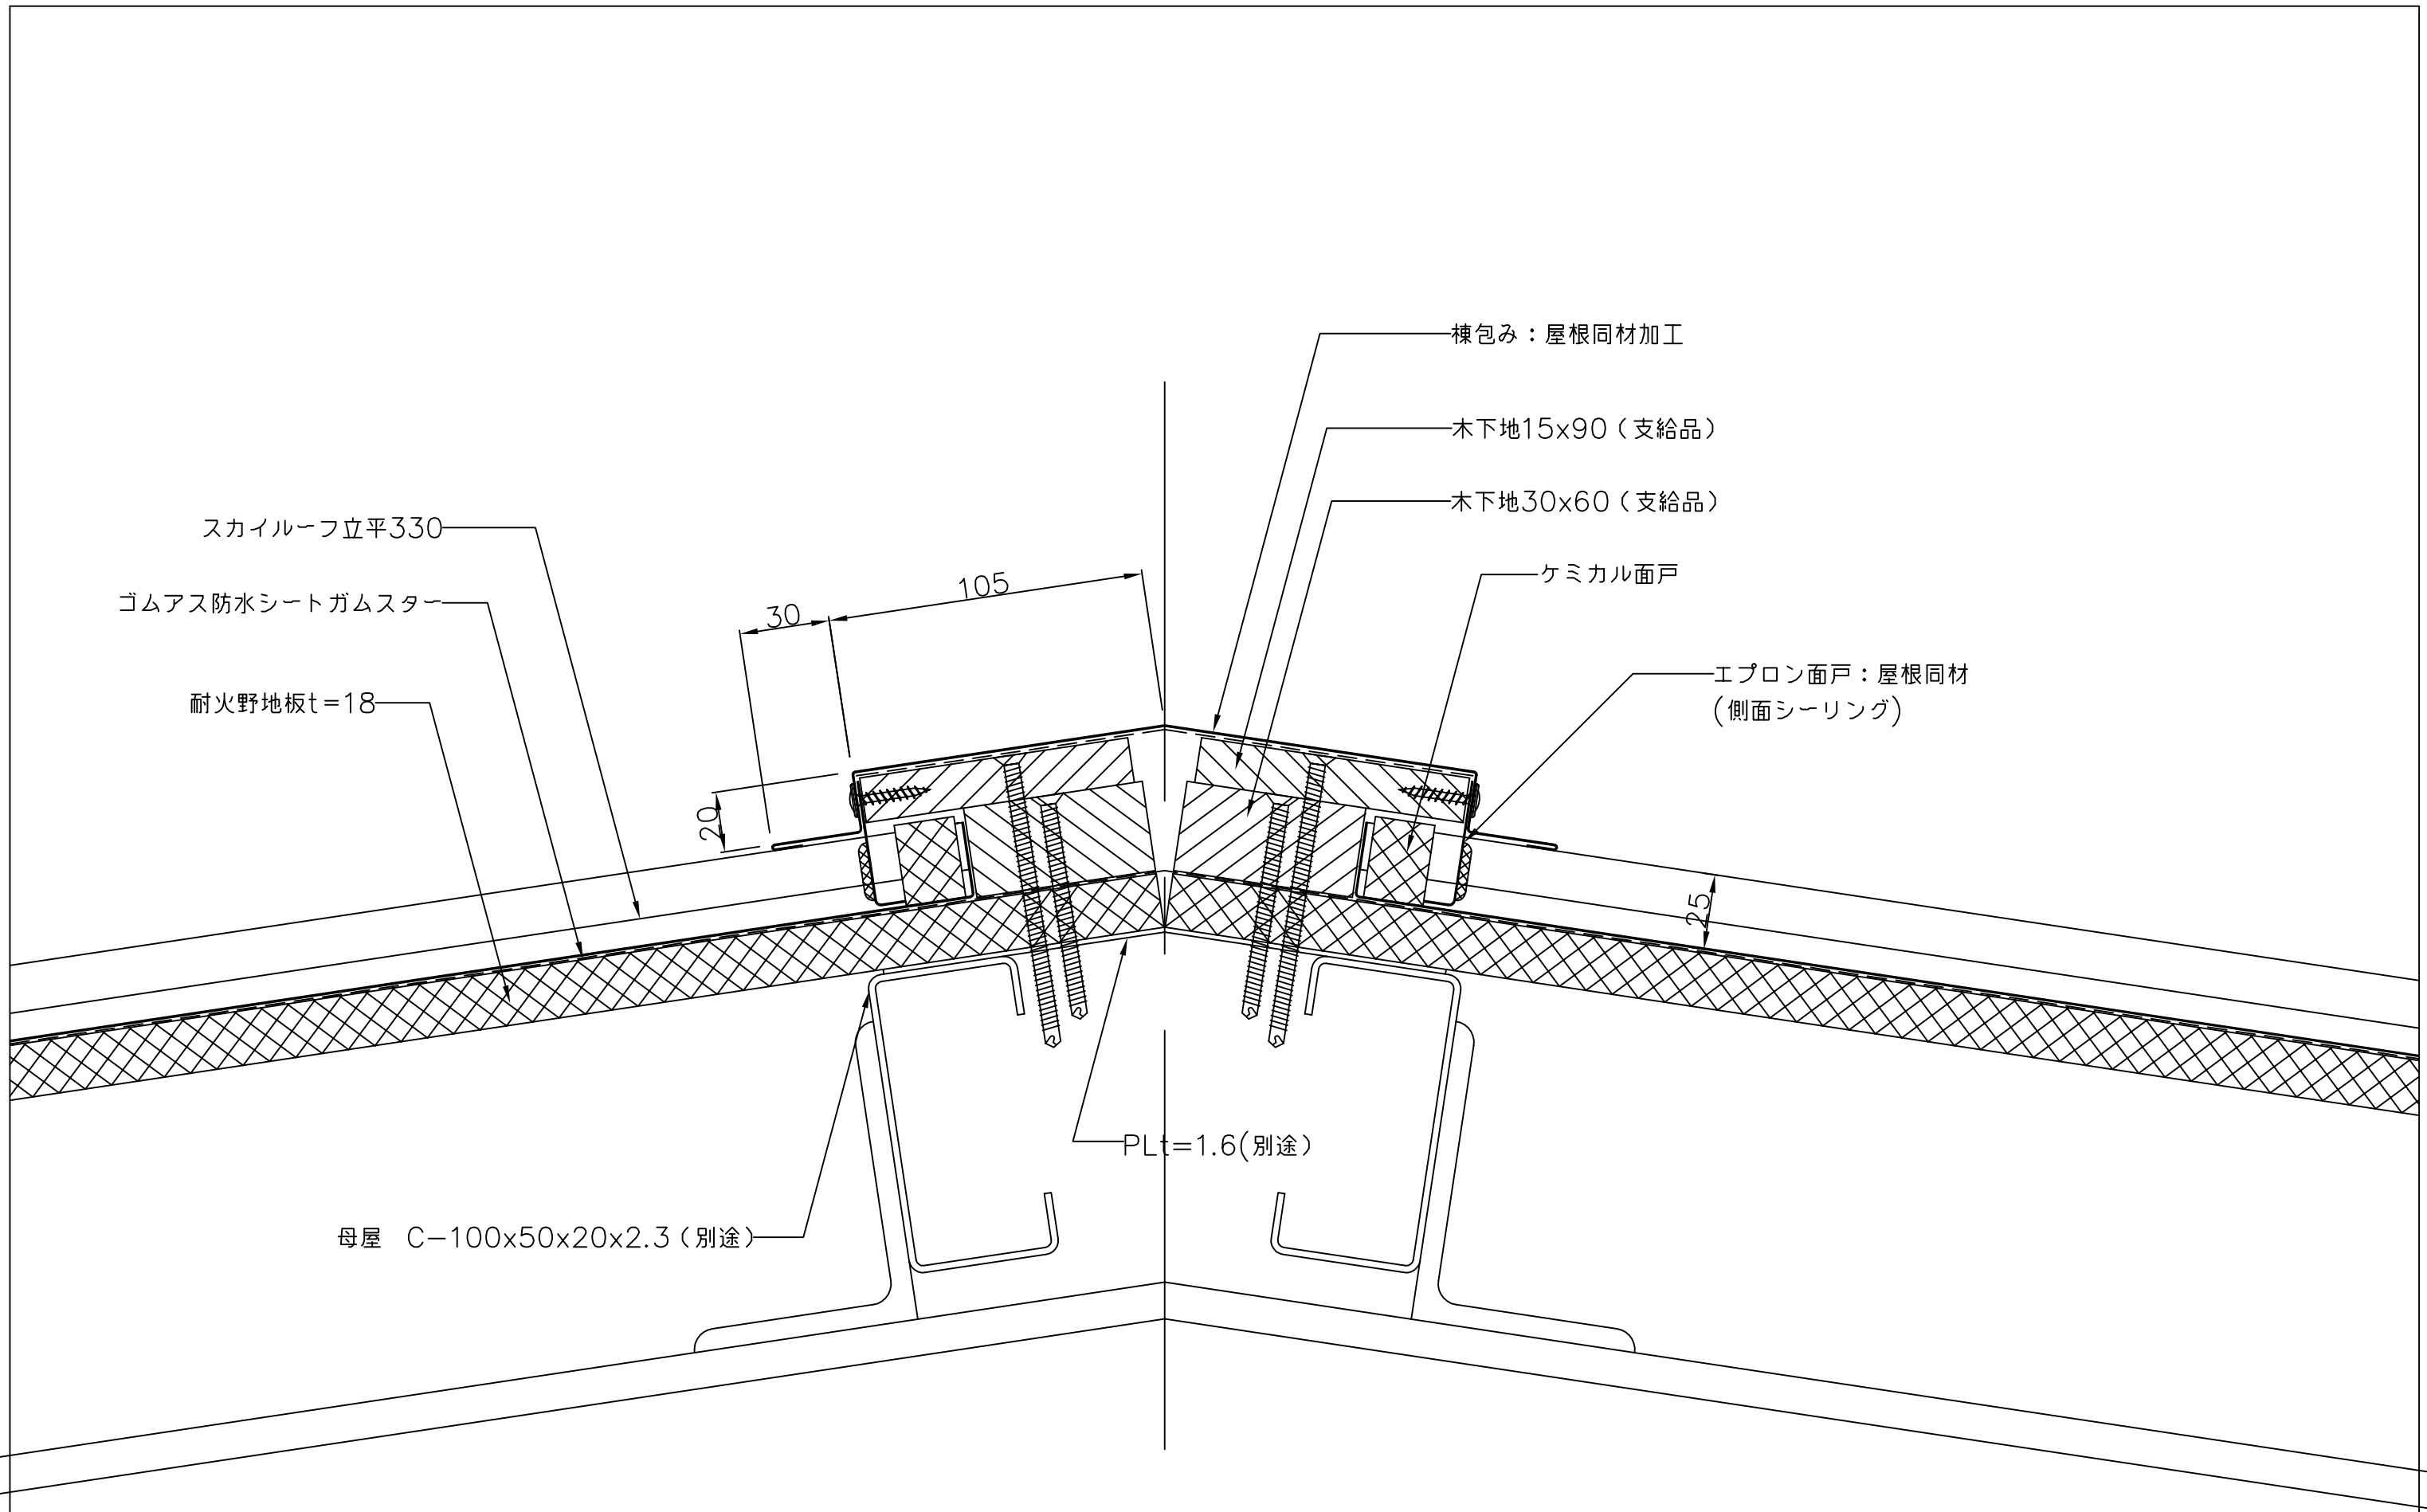


備考	名称 スカイラーフ立平330	図面名 棟部詳細図	縮尺 1:2	製図	検図	日付 H25. 8.	山内金属株式会社	No. A 4
----	-------------------	--------------	-----------	----	----	---------------	----------	------------

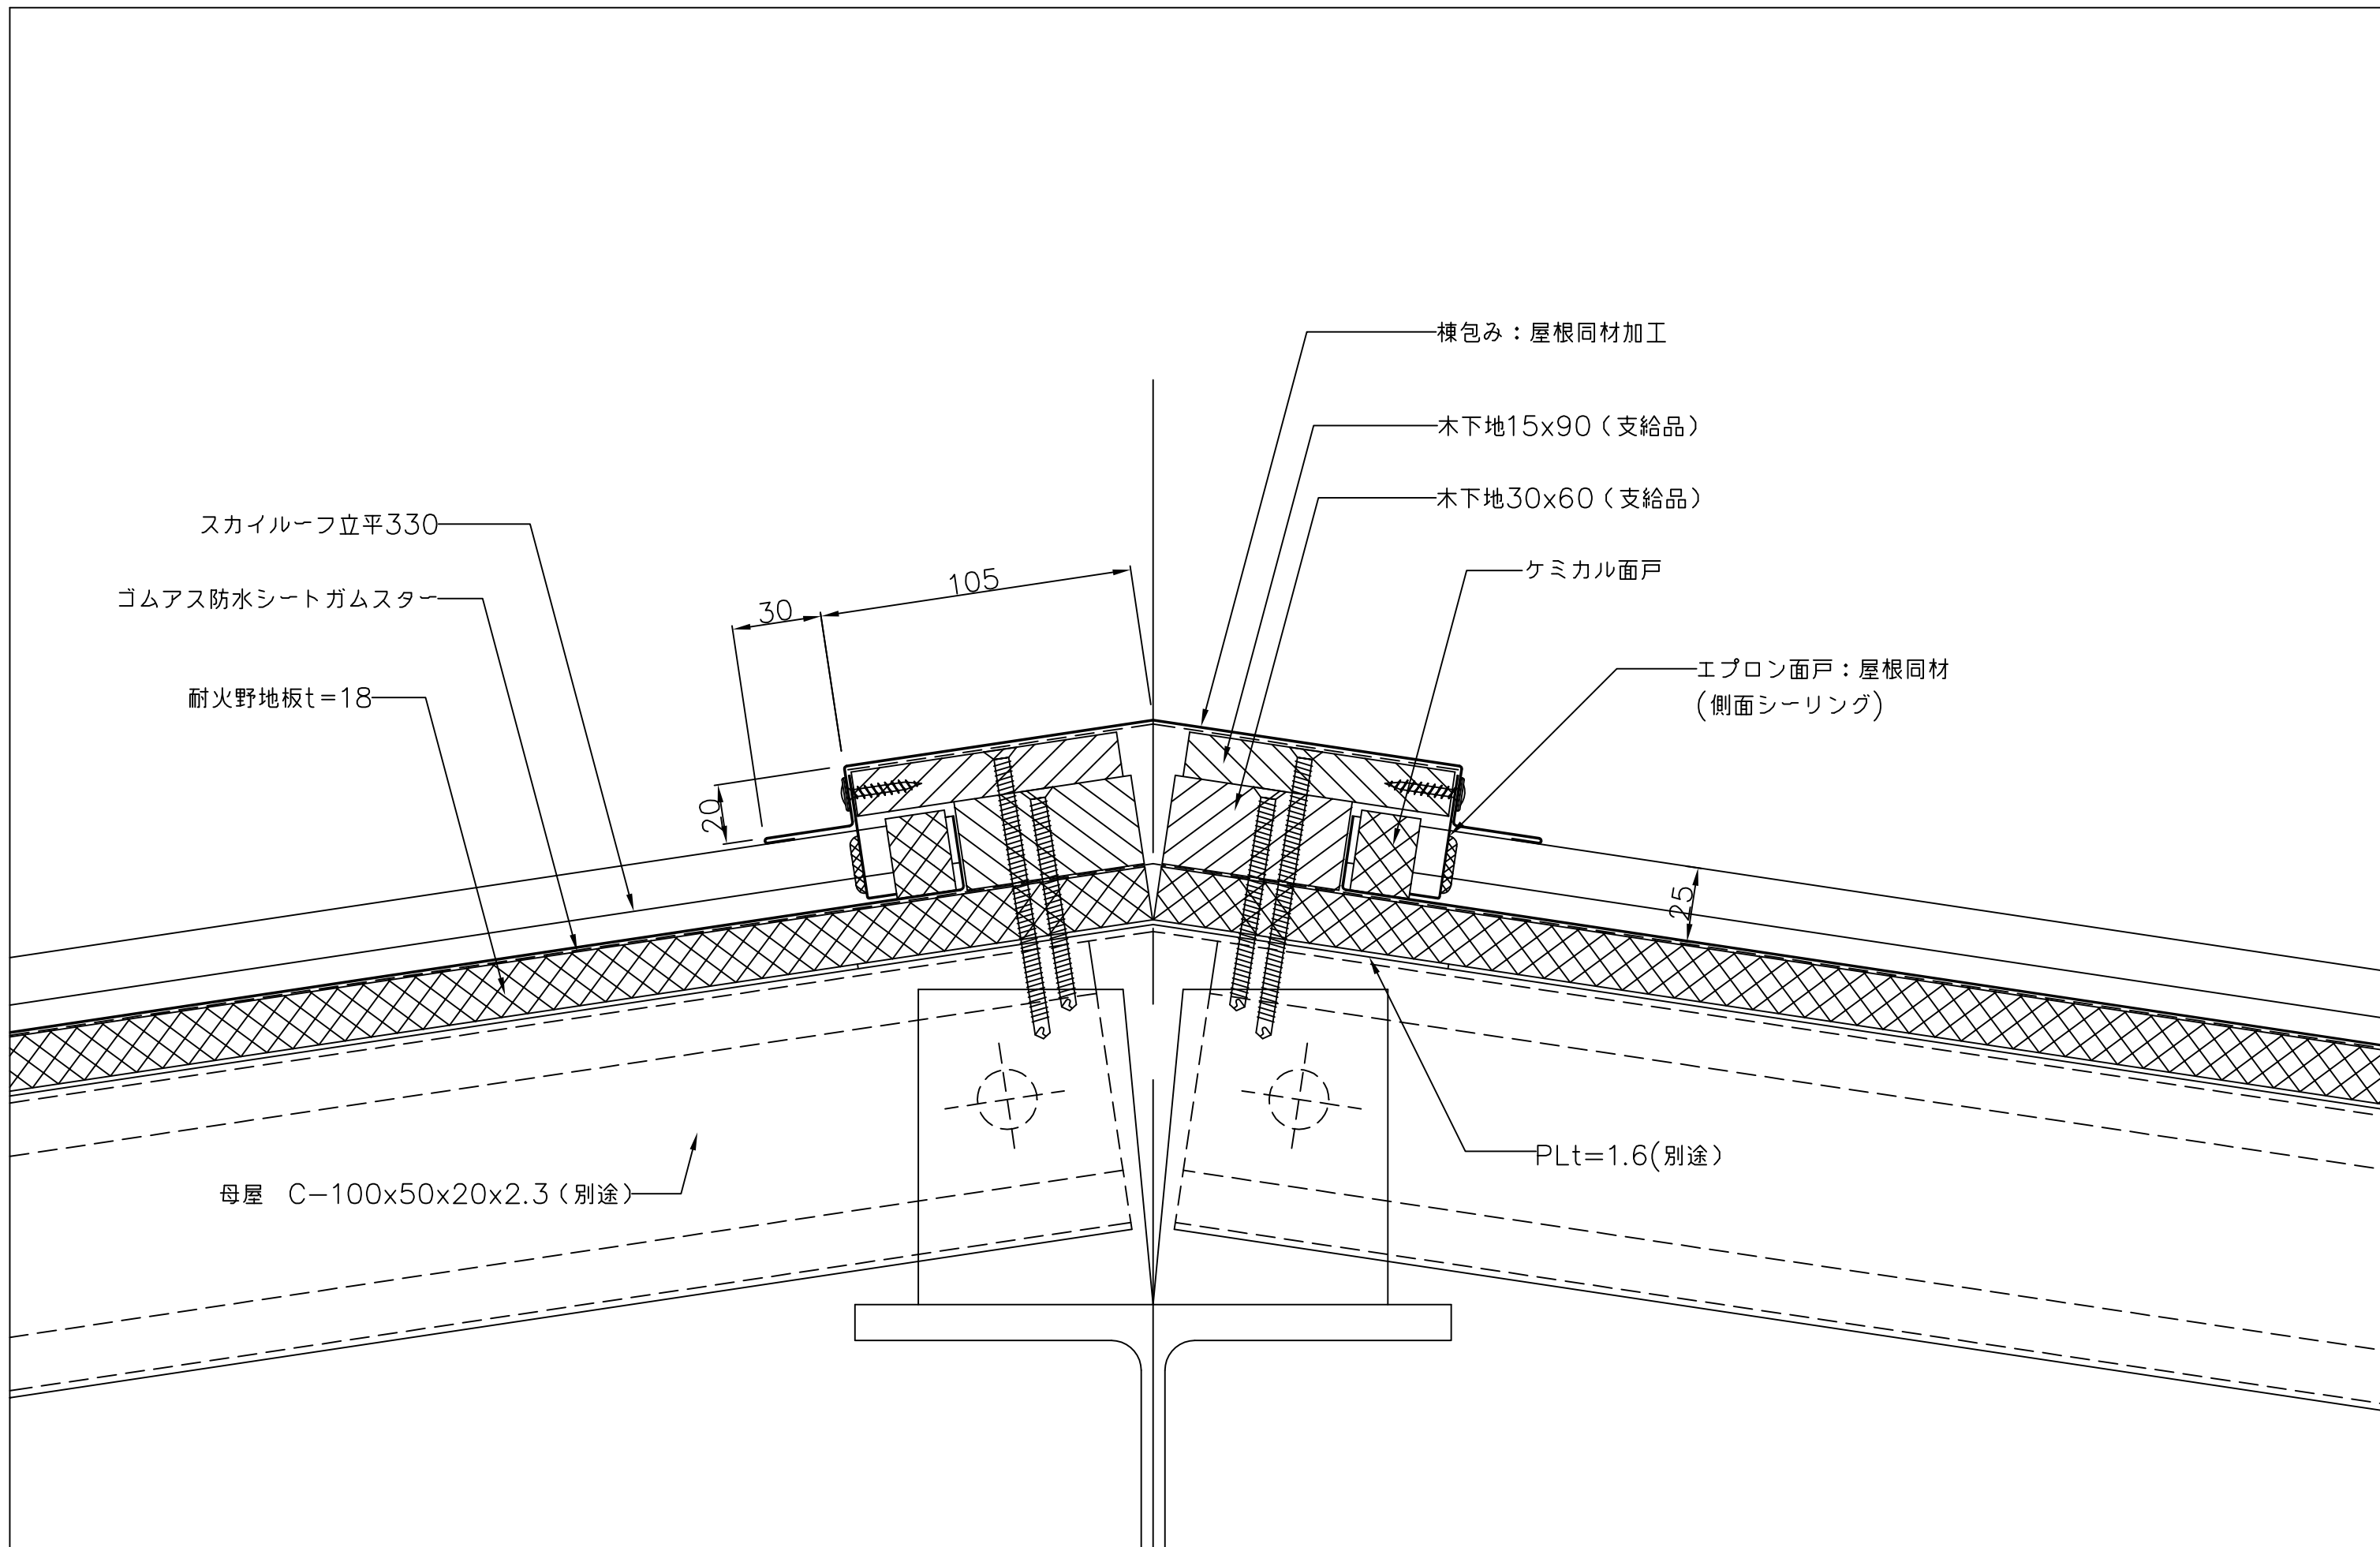


備考	名称 スカイルーフ立平330	図面名 隅棟部詳細図	縮尺 1:2	製図	検図	日付 H25. 8.	山内金属株式会社	No. A 5
----	-------------------	---------------	-----------	----	----	---------------	----------	------------

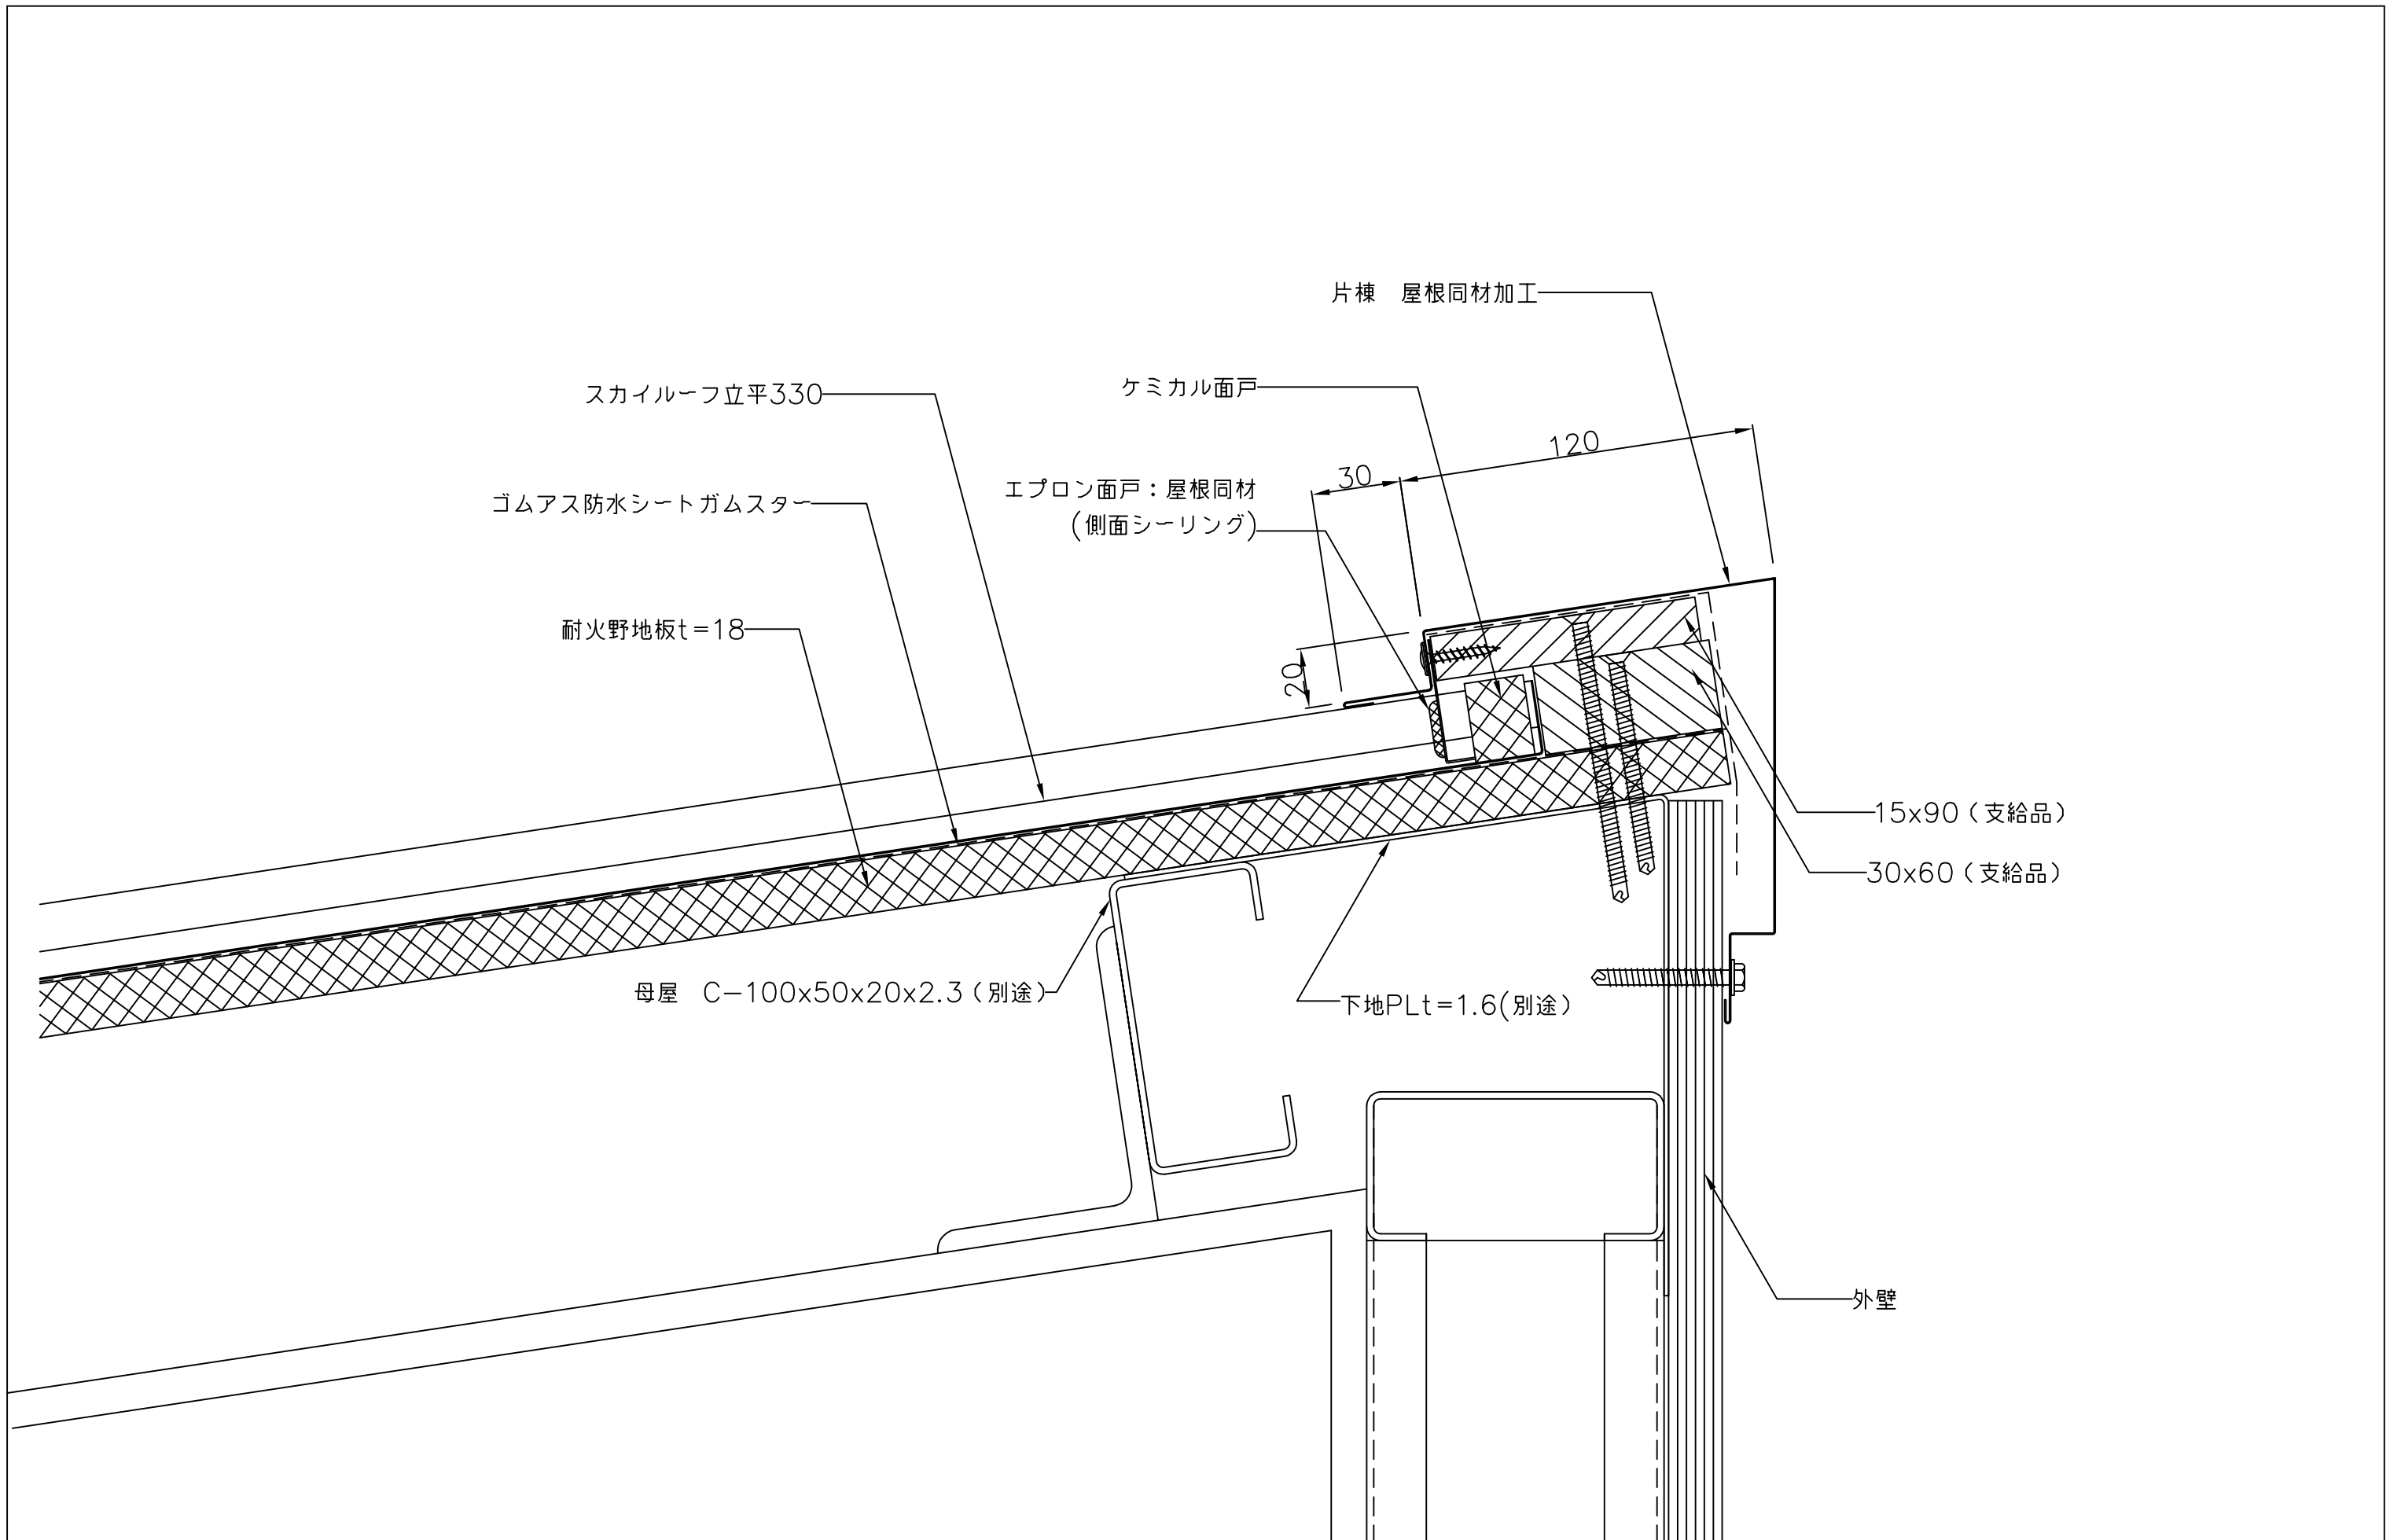


備考	名称 スカイルーフ立平330	図面名 片棟部詳細図	縮尺 1:2	製図	検図	日付 H25. 8.	山内金属株式会社	No. A 6
----	-------------------	---------------	-----------	----	----	---------------	----------	------------

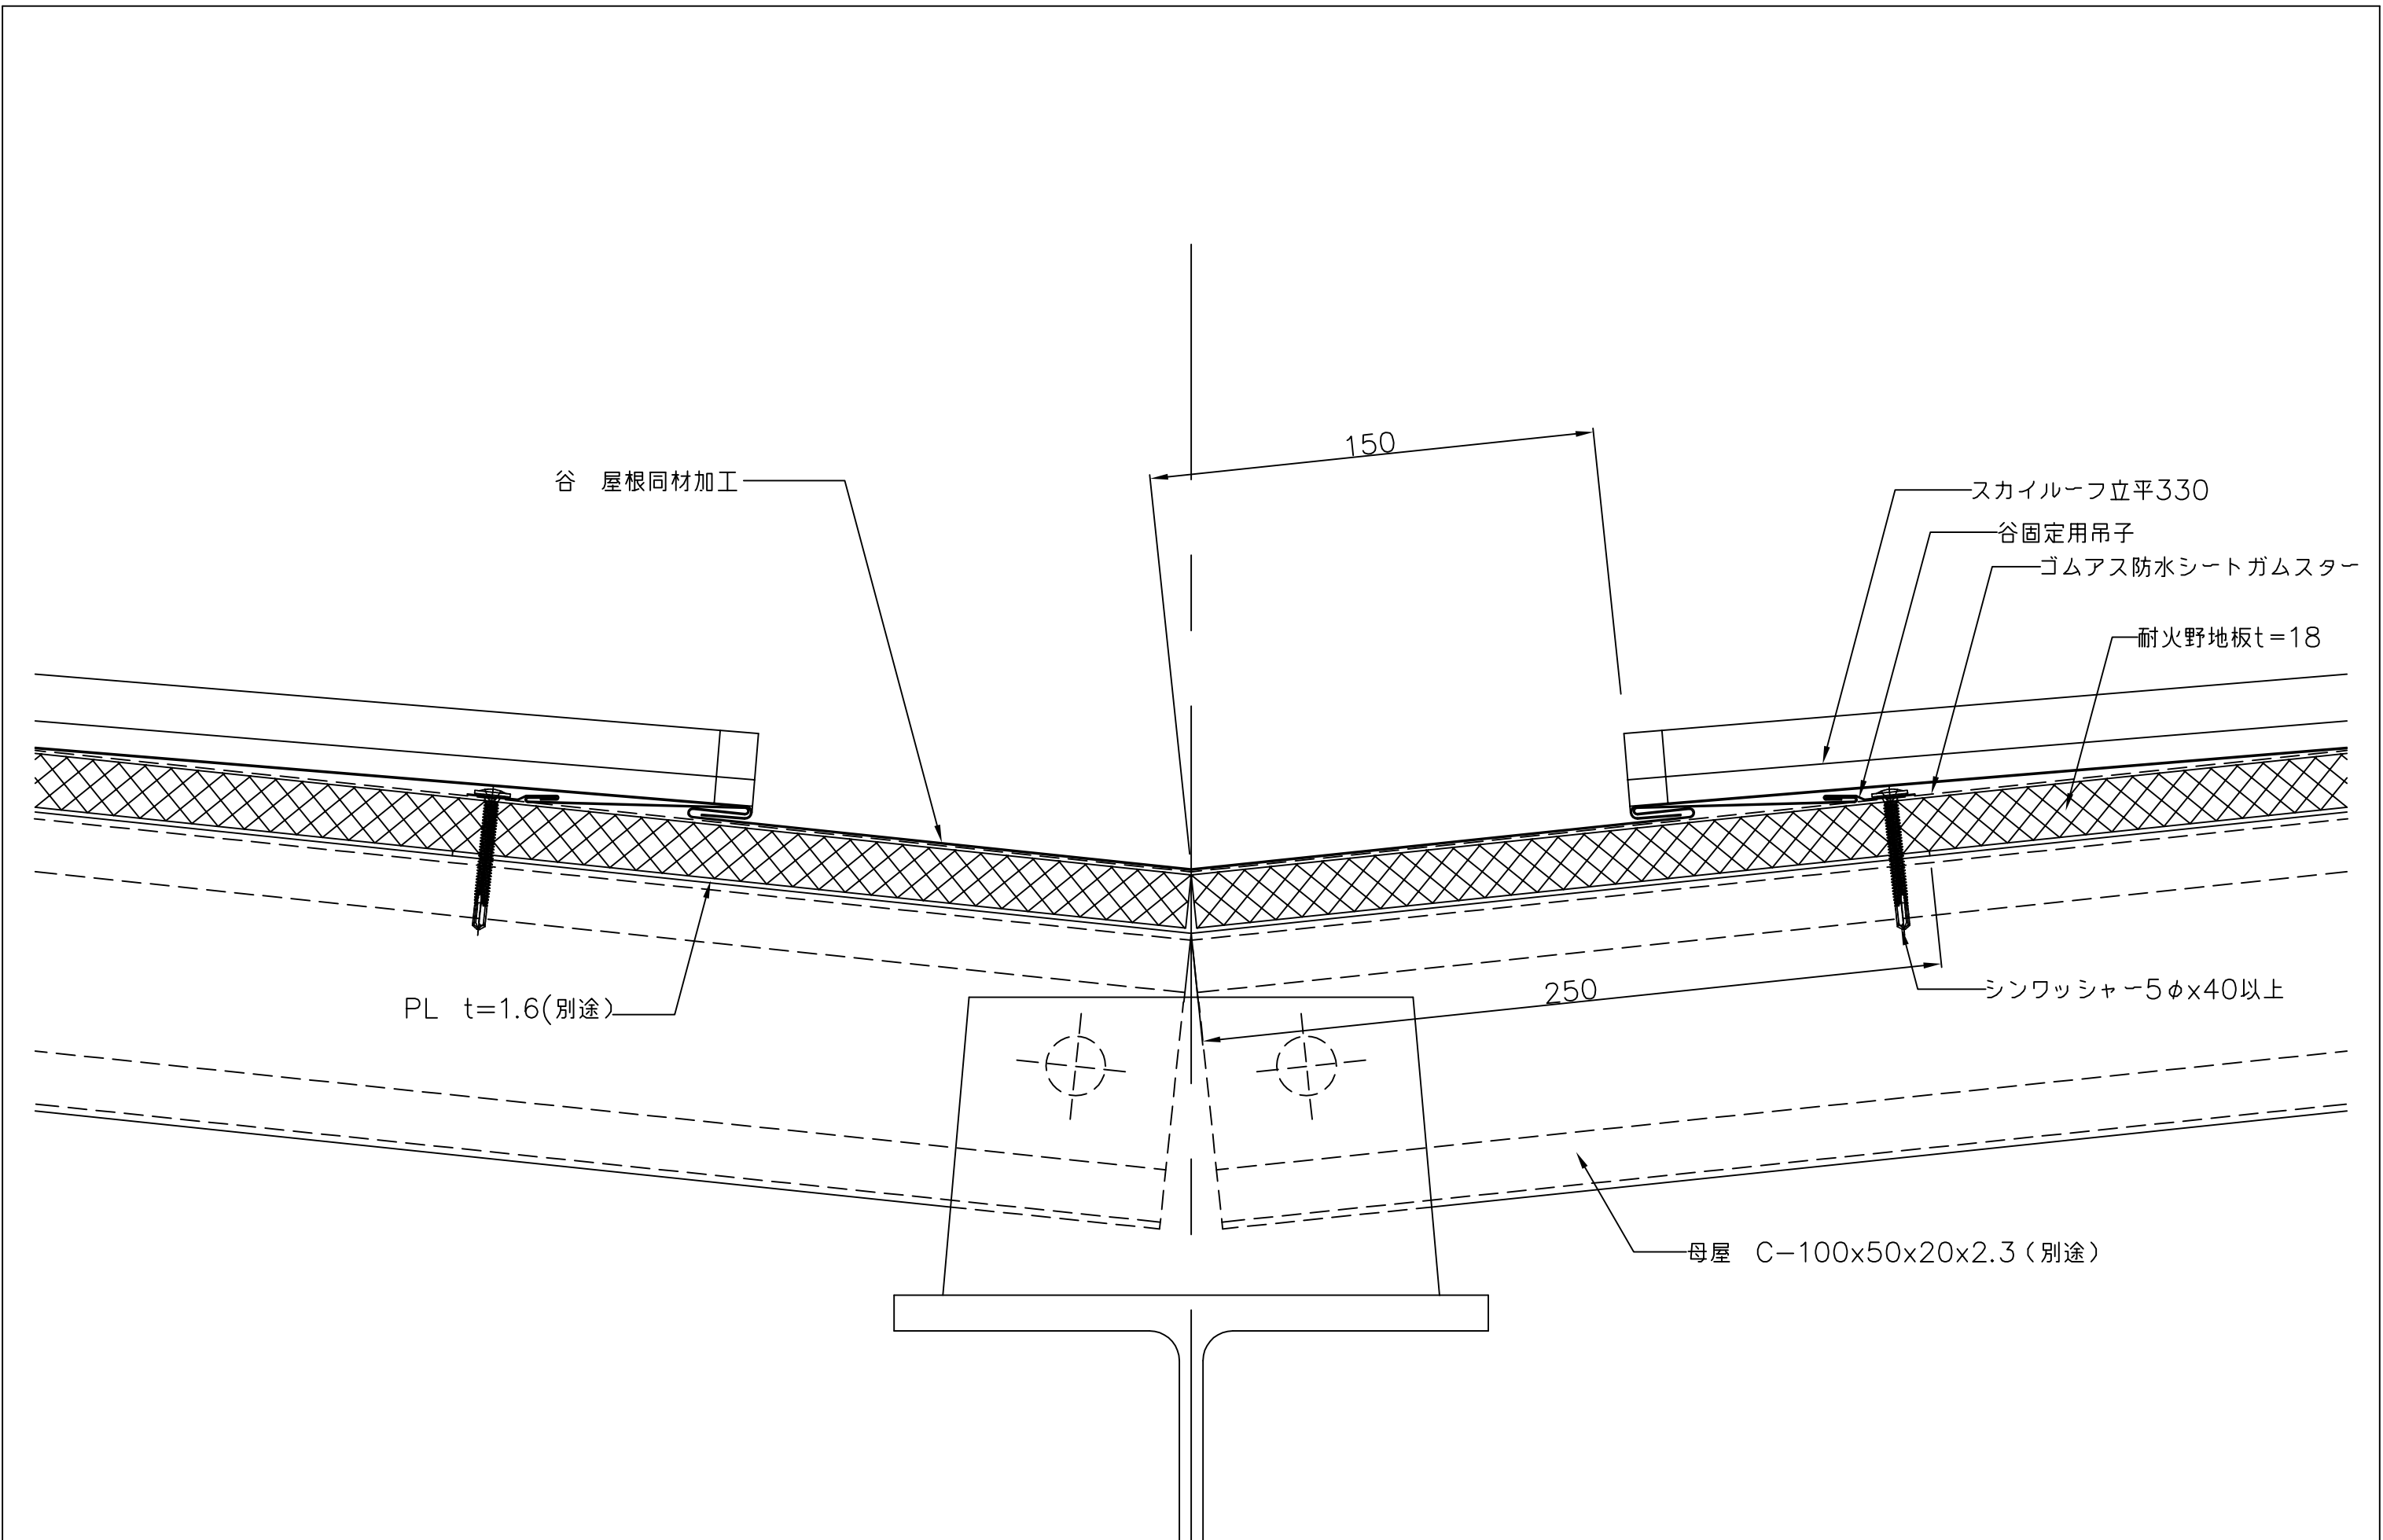

備考	名称 スカイーフ立平330	図面名 谷部詳細図	縮尺 1:2	製図	検図	日付 H25. 8.	山内金属株式会社	No. A 7
----	------------------	--------------	-----------	----	----	---------------	----------	------------

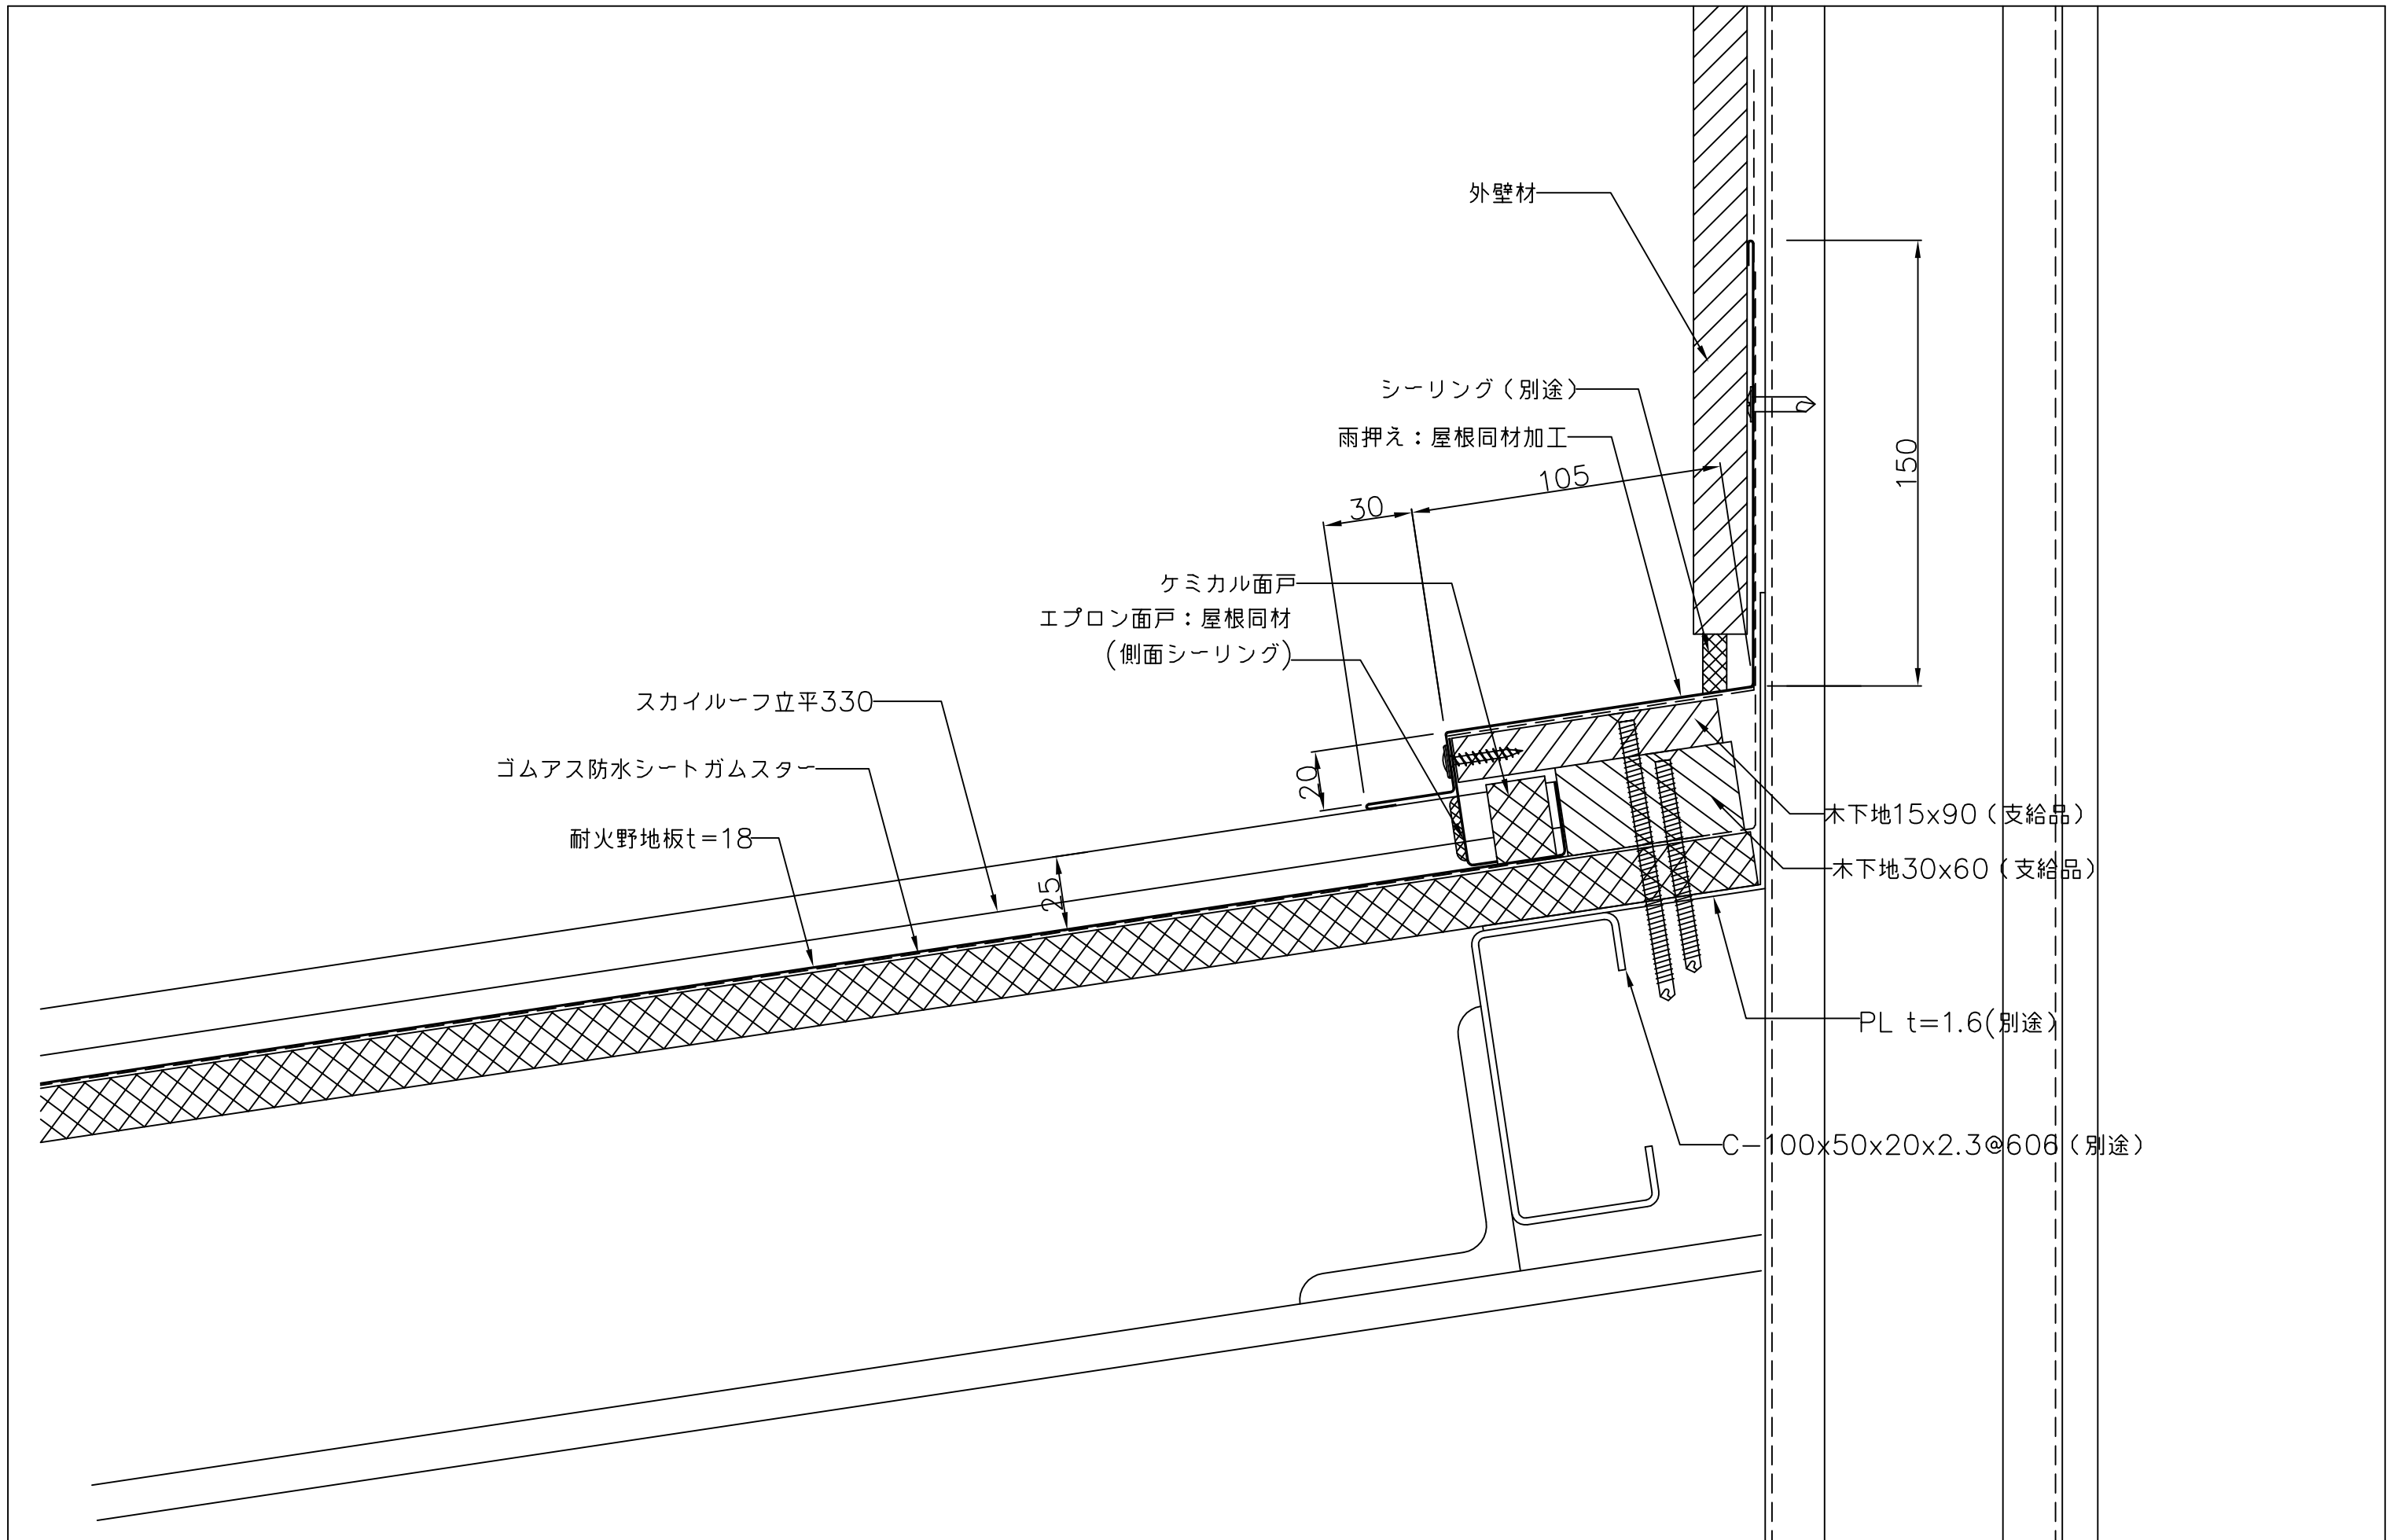

備考	名称 スカイライフ立平330	図面名 壁取合い水切り部(水平方向)詳細図	縮尺 1:2	製図	検図	日付 H25. 8.	山内金属株式会社	No. A 8
----	-------------------	--------------------------	-----------	----	----	---------------	----------	------------

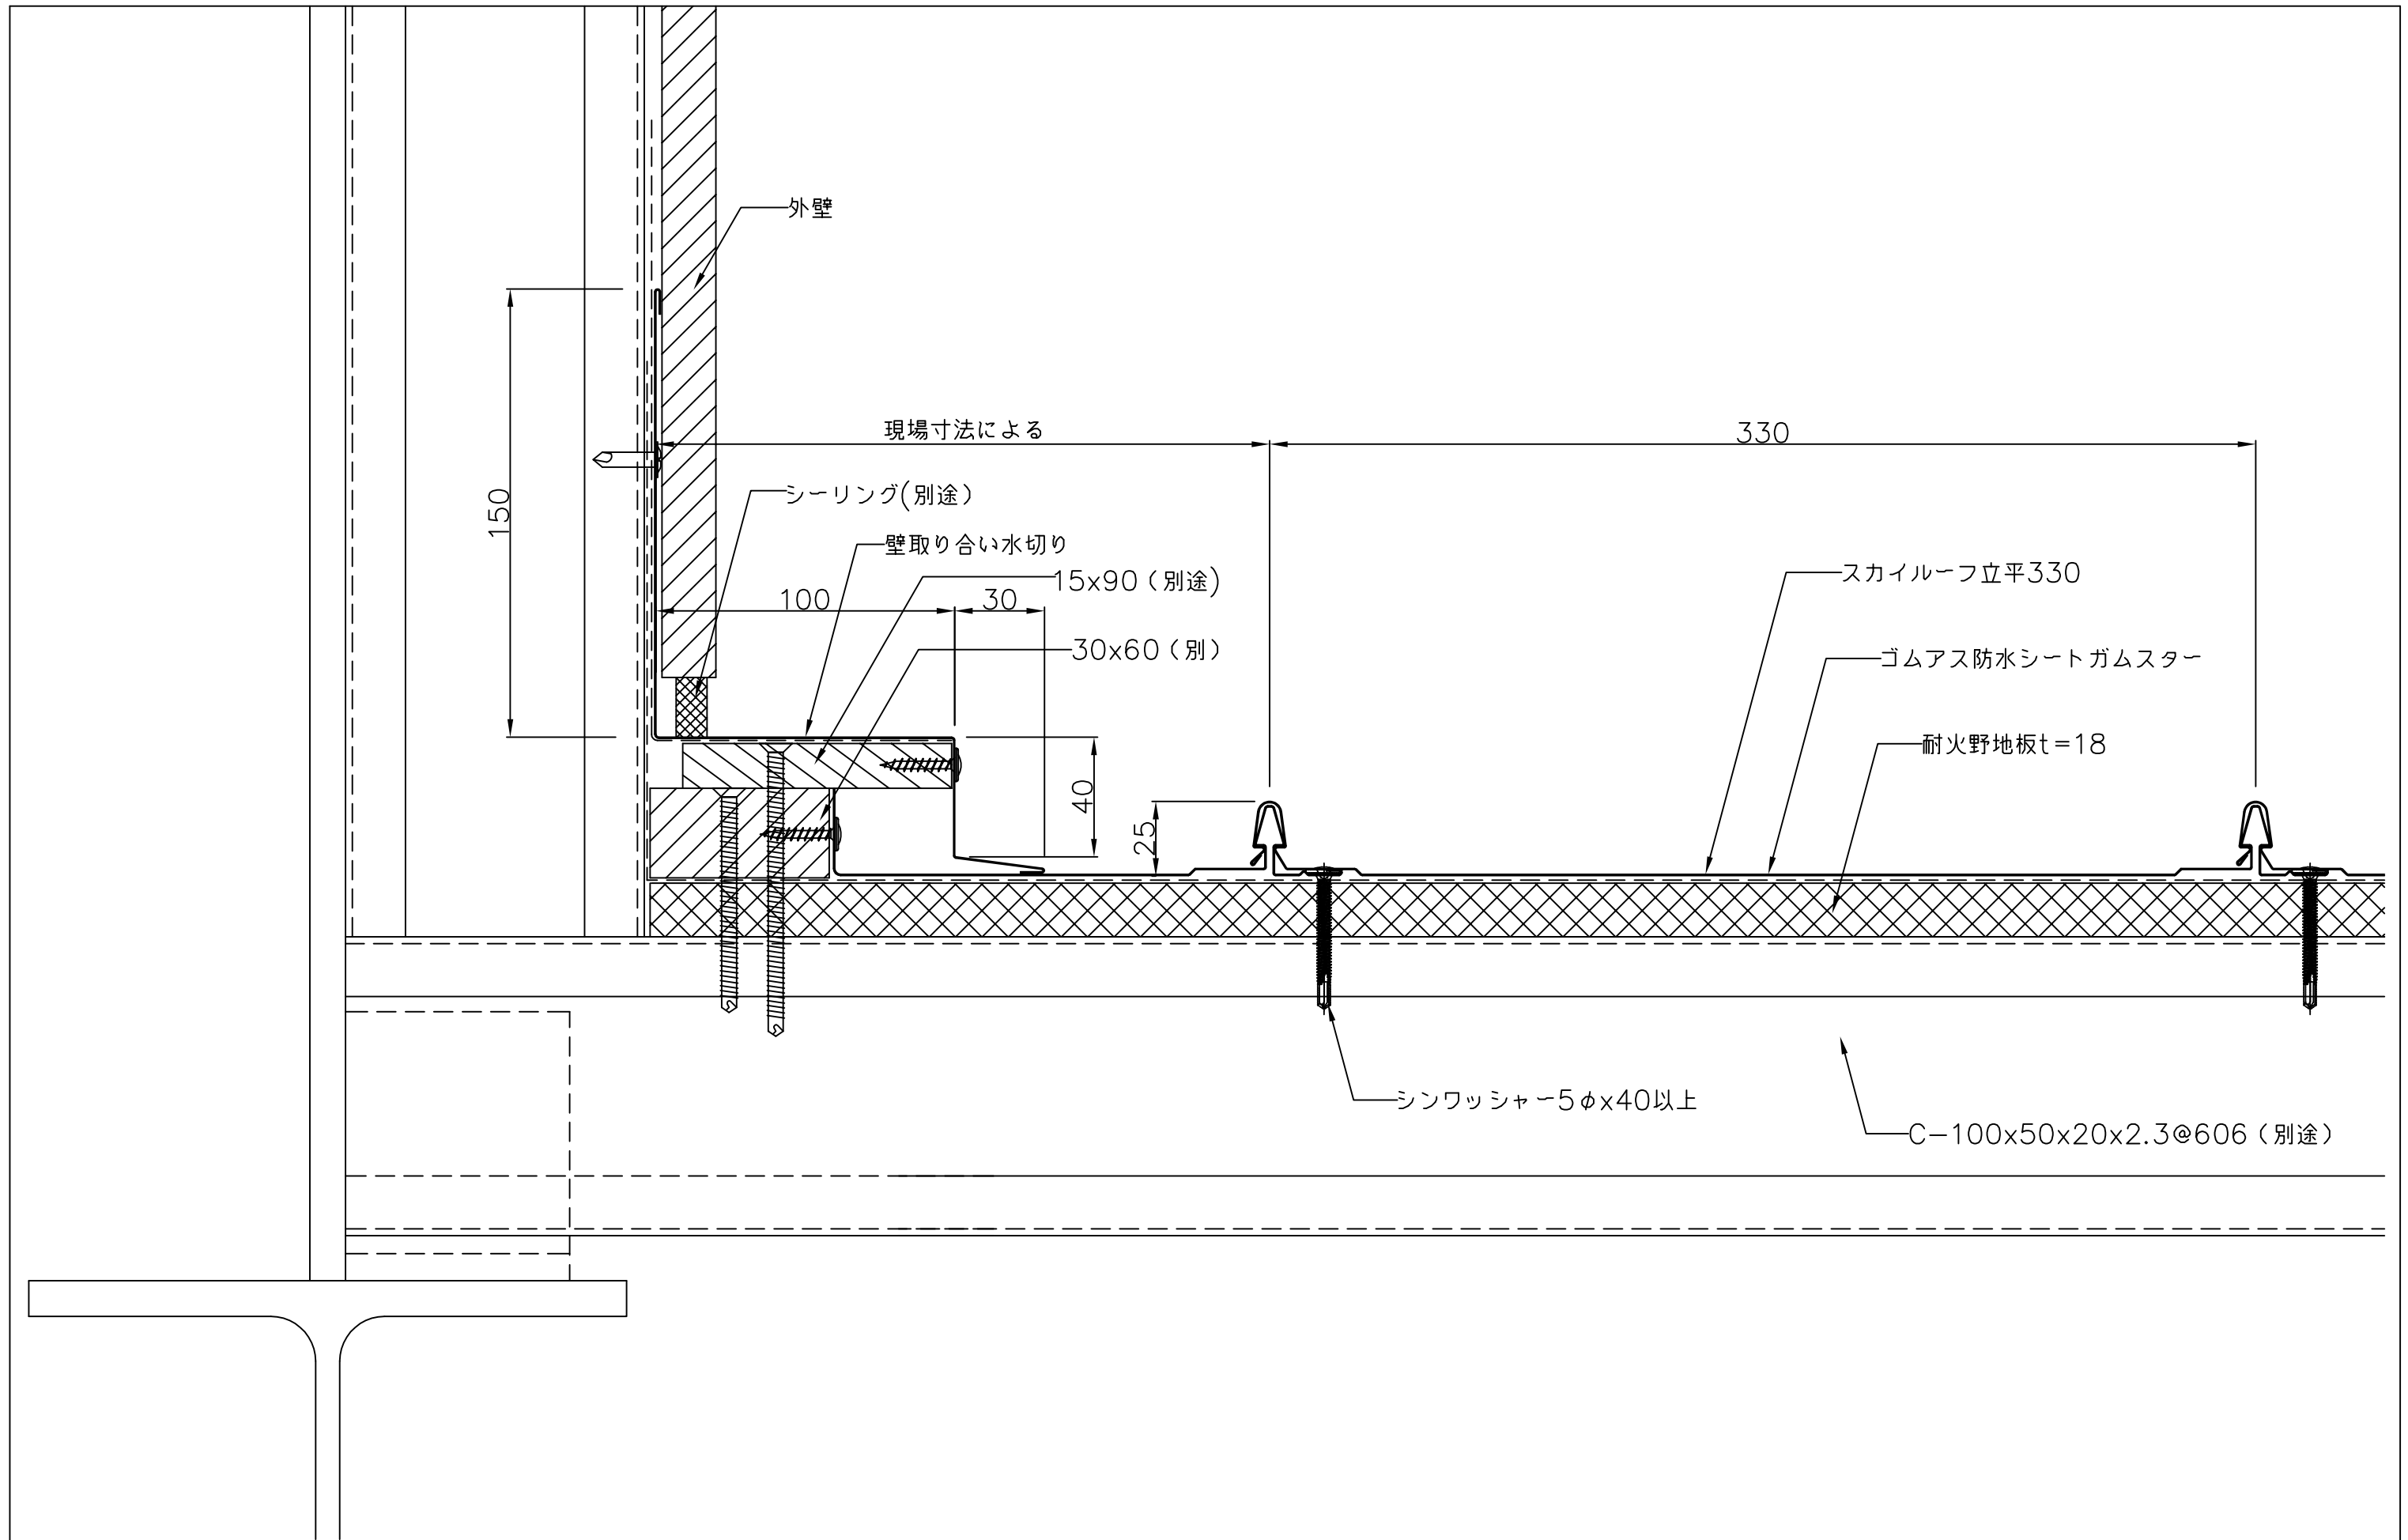

備考	名称 スカイルフ立平330	図面名 壁取り合い水切り部（流れ方向）詳細図	縮尺 1:2	製図	検図	日付 H25. 8.	山内金属株式会社	No. A 9
----	------------------	---------------------------	-----------	----	----	---------------	----------	------------