


備考	名称	図面名	縮尺	製図	検図	日付	山内金属株式会社	No. E
	スカイルフ大和葺300	標準断面図	1:2			H25.8.		1

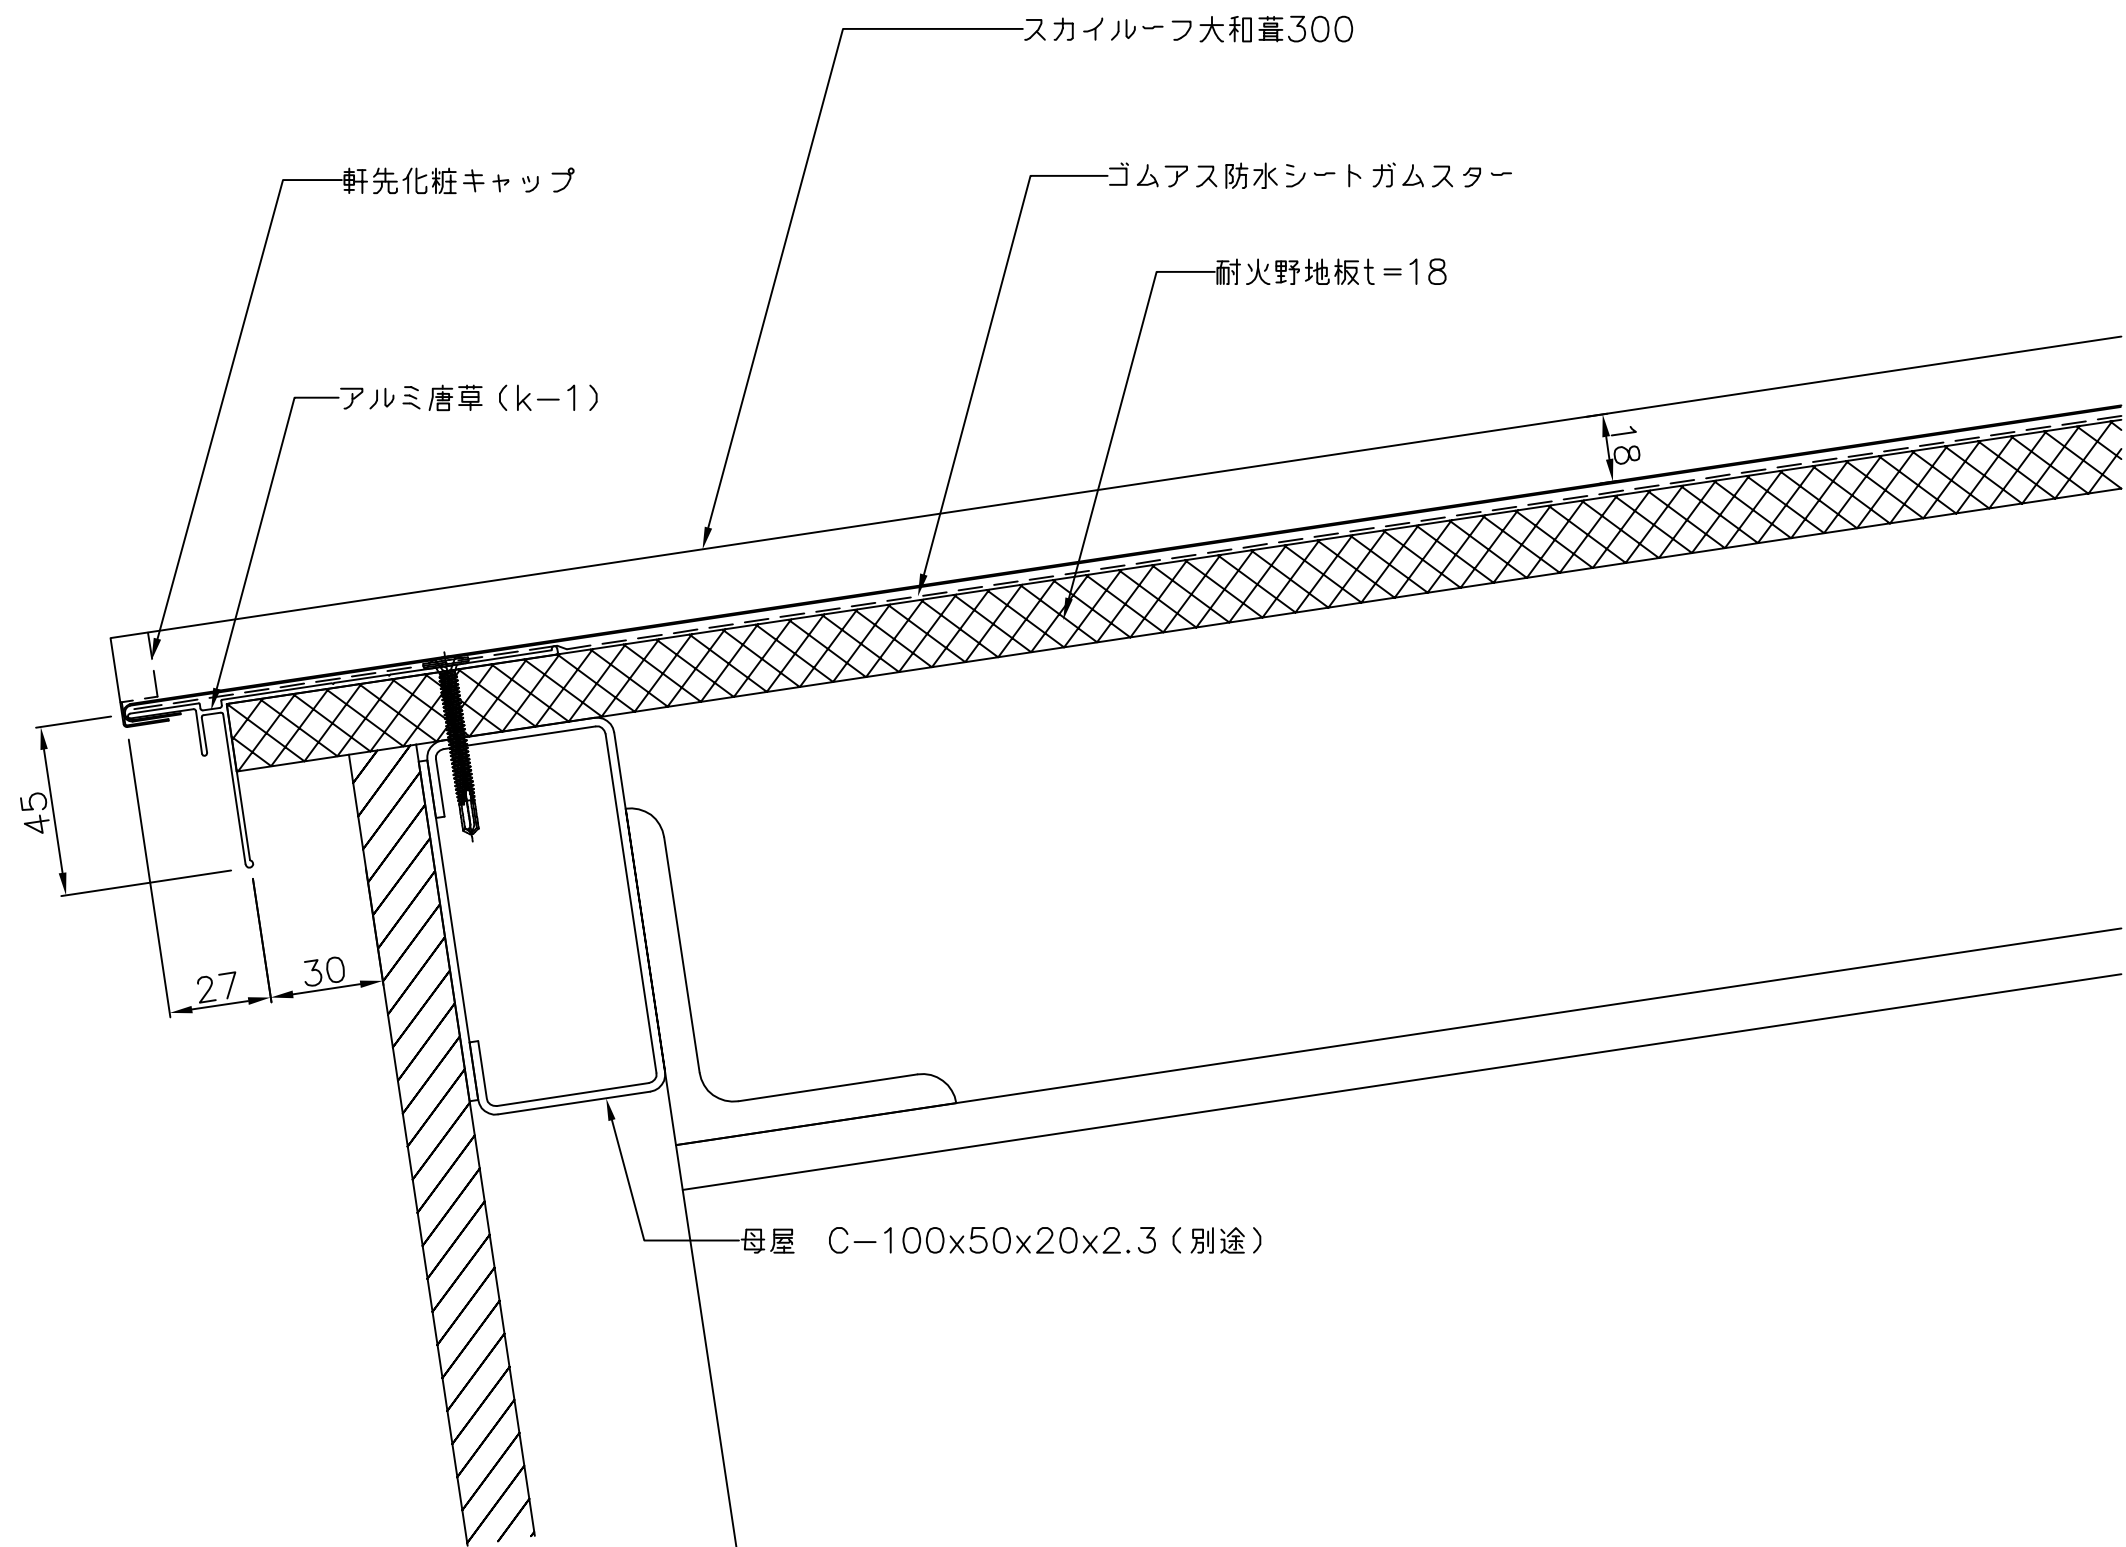

備考

名称
スカイルーフ大和葺300

図面名
軒先部詳細図

縮尺
1:2


製図

検図


日付
H25. 8.

山内金属株式会社


No. E
2

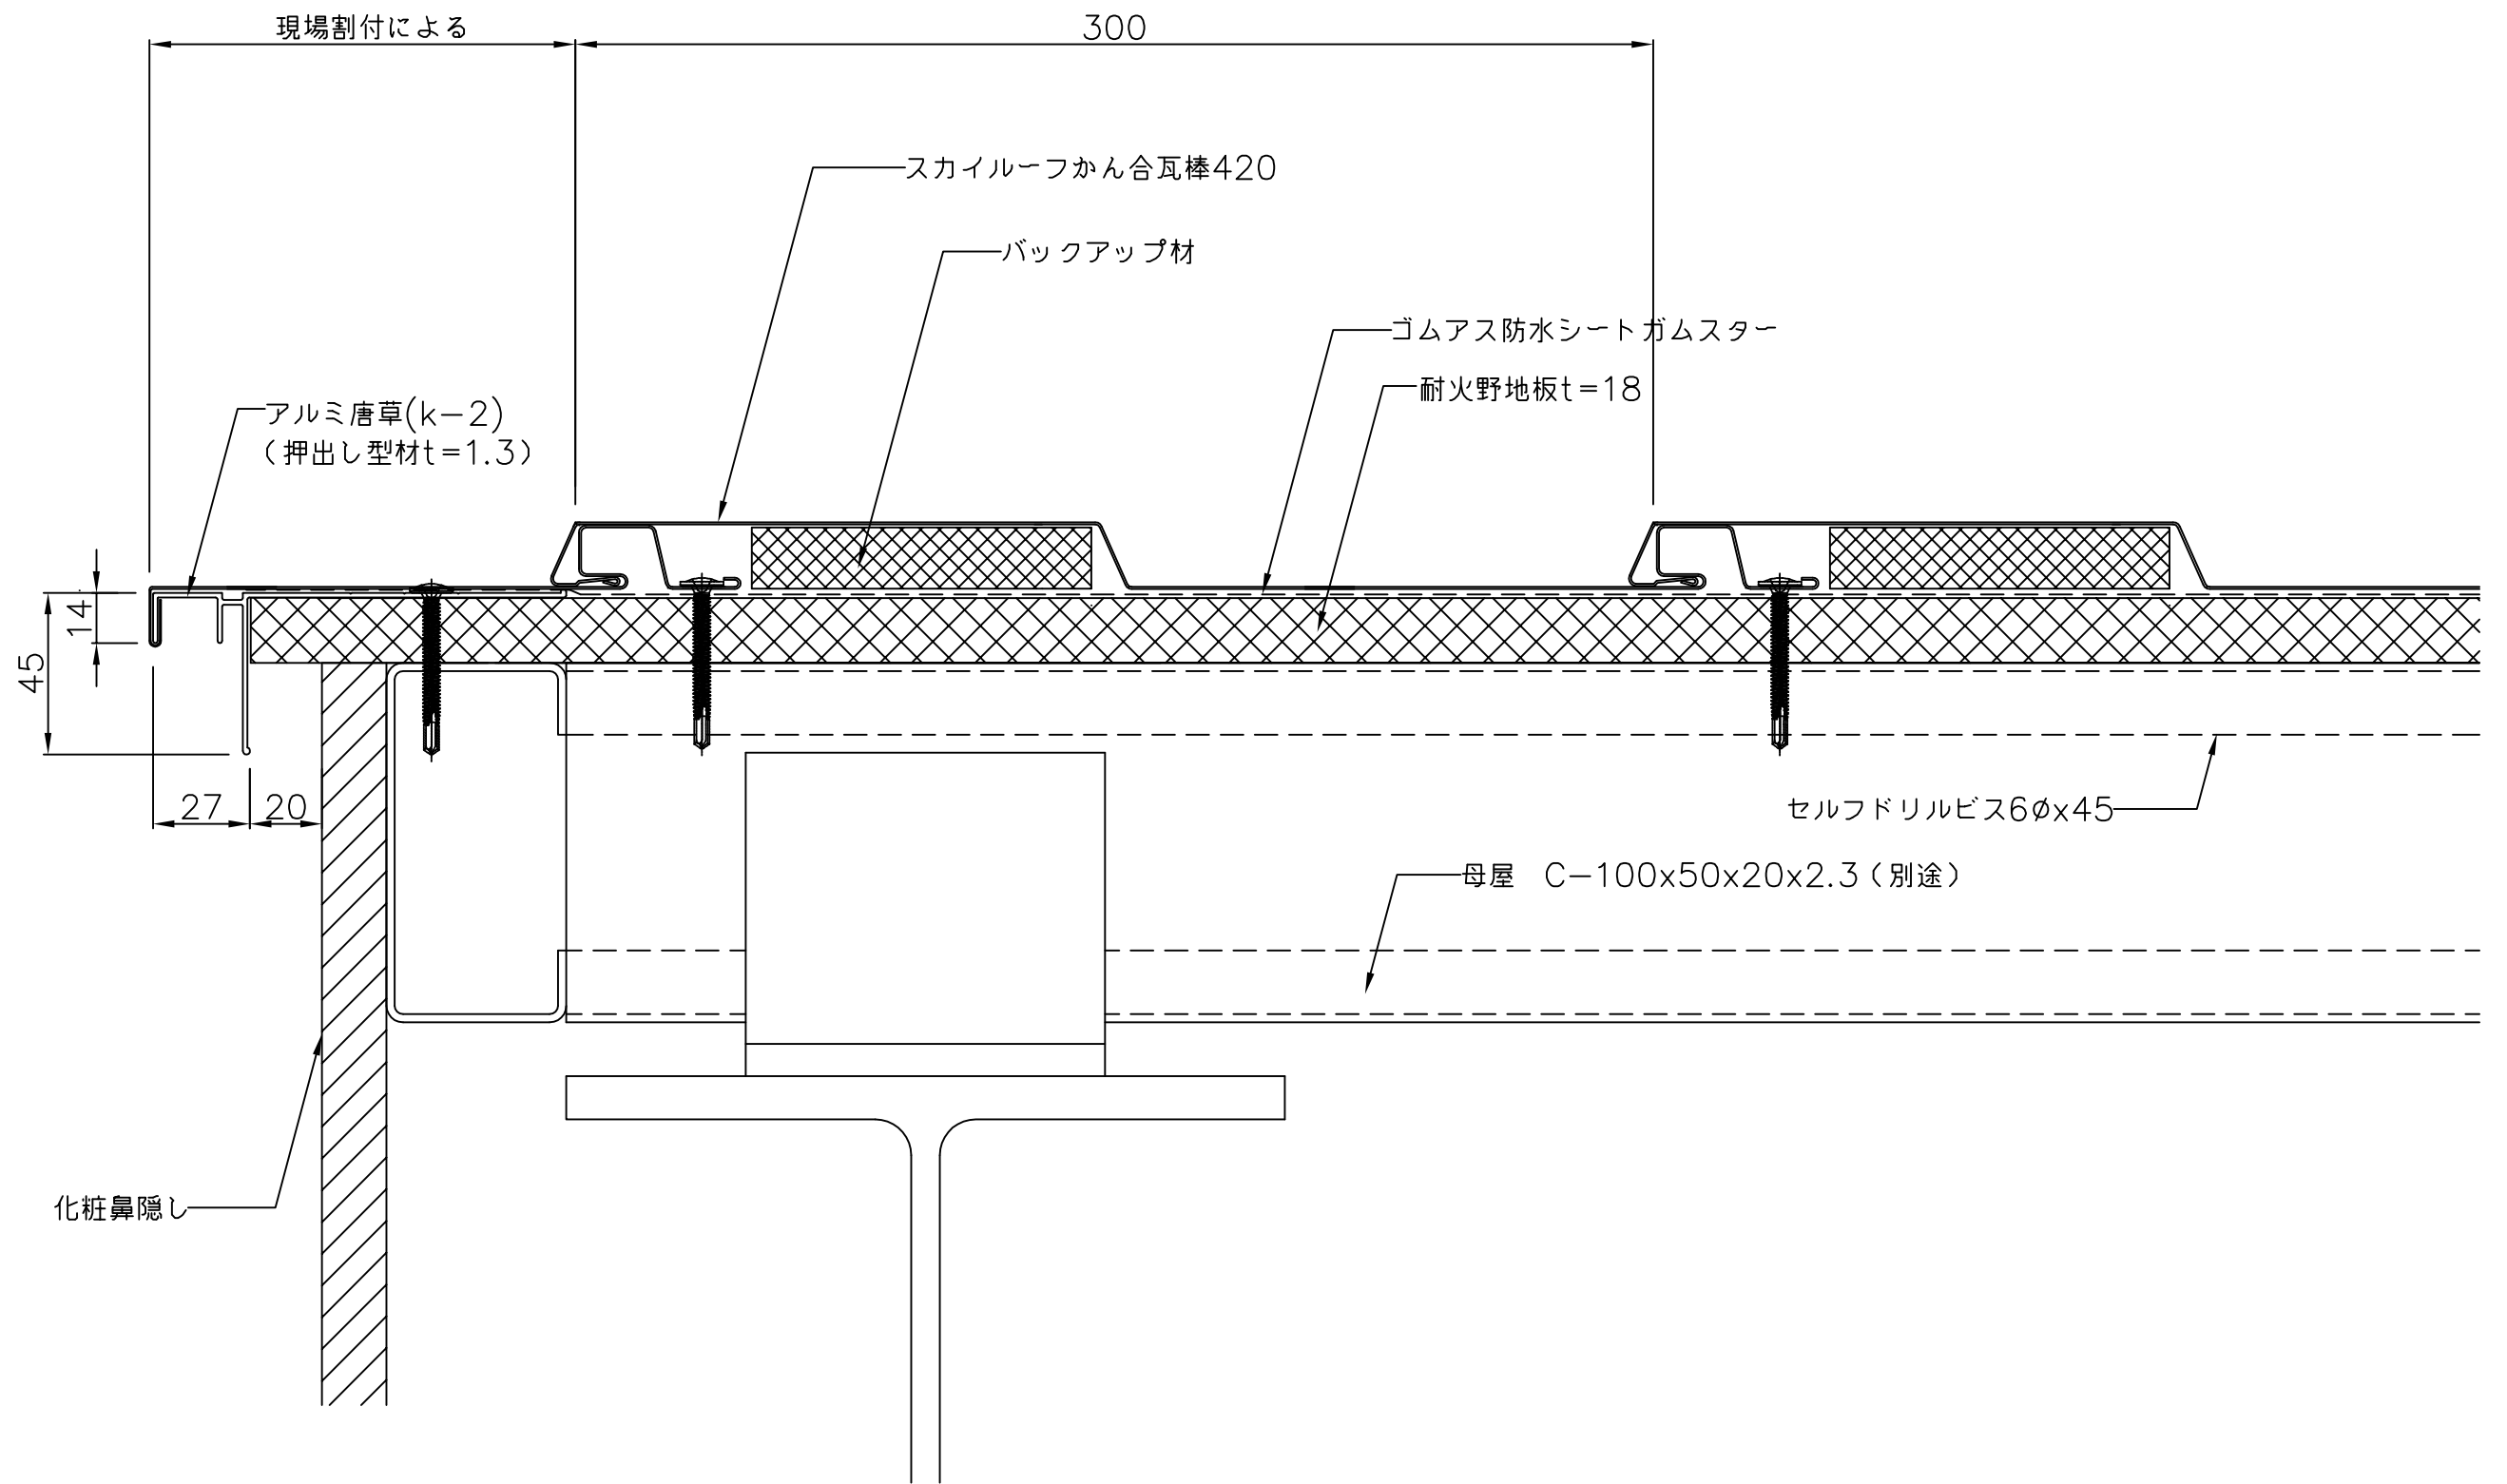


備考	名称 スカイルーフ大和葺300	図面名 ケラバ部詳細図	縮尺 1:2	製図	検図	日付 H25.8.	山内金属株式会社	No. E 3
----	--------------------	----------------	-----------	----	----	--------------	----------	------------

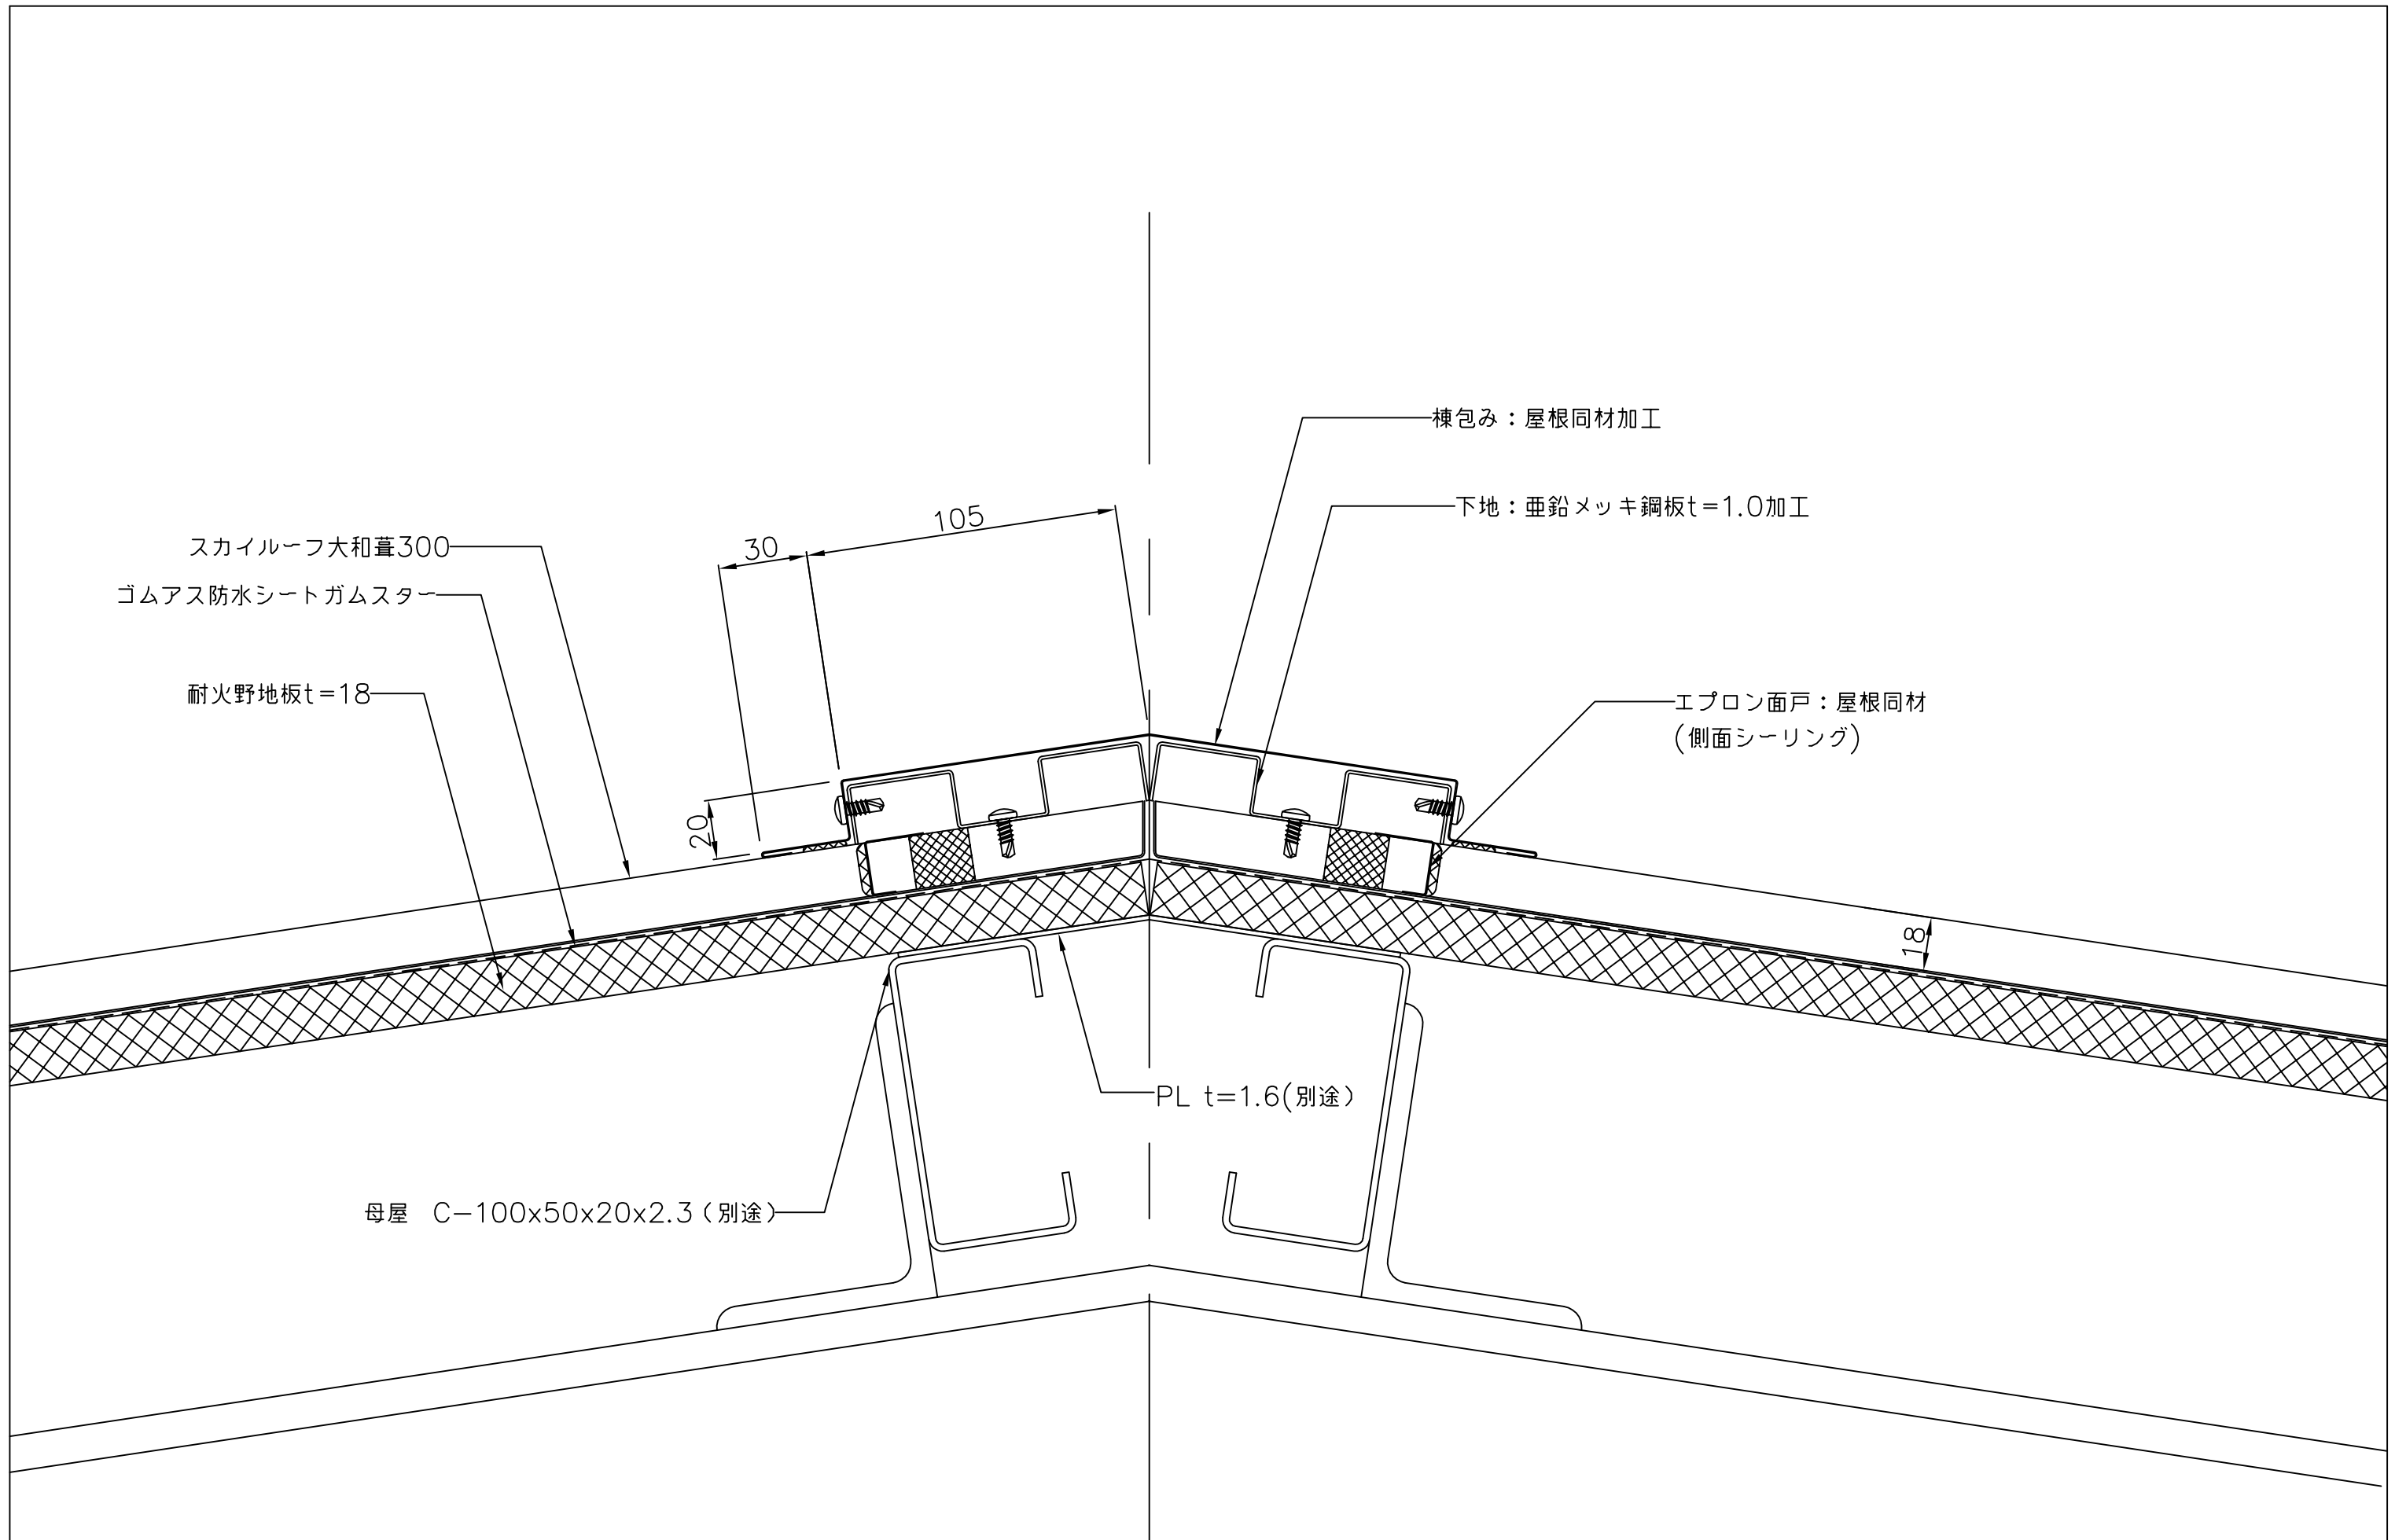


備考	名称 スカイーフ大和葺300	図面名 棟部詳細図	縮尺 1:2	製図	検図	日付 H25. 8.	山内金属株式会社	No. E 4
----	-------------------	--------------	-----------	----	----	---------------	----------	------------

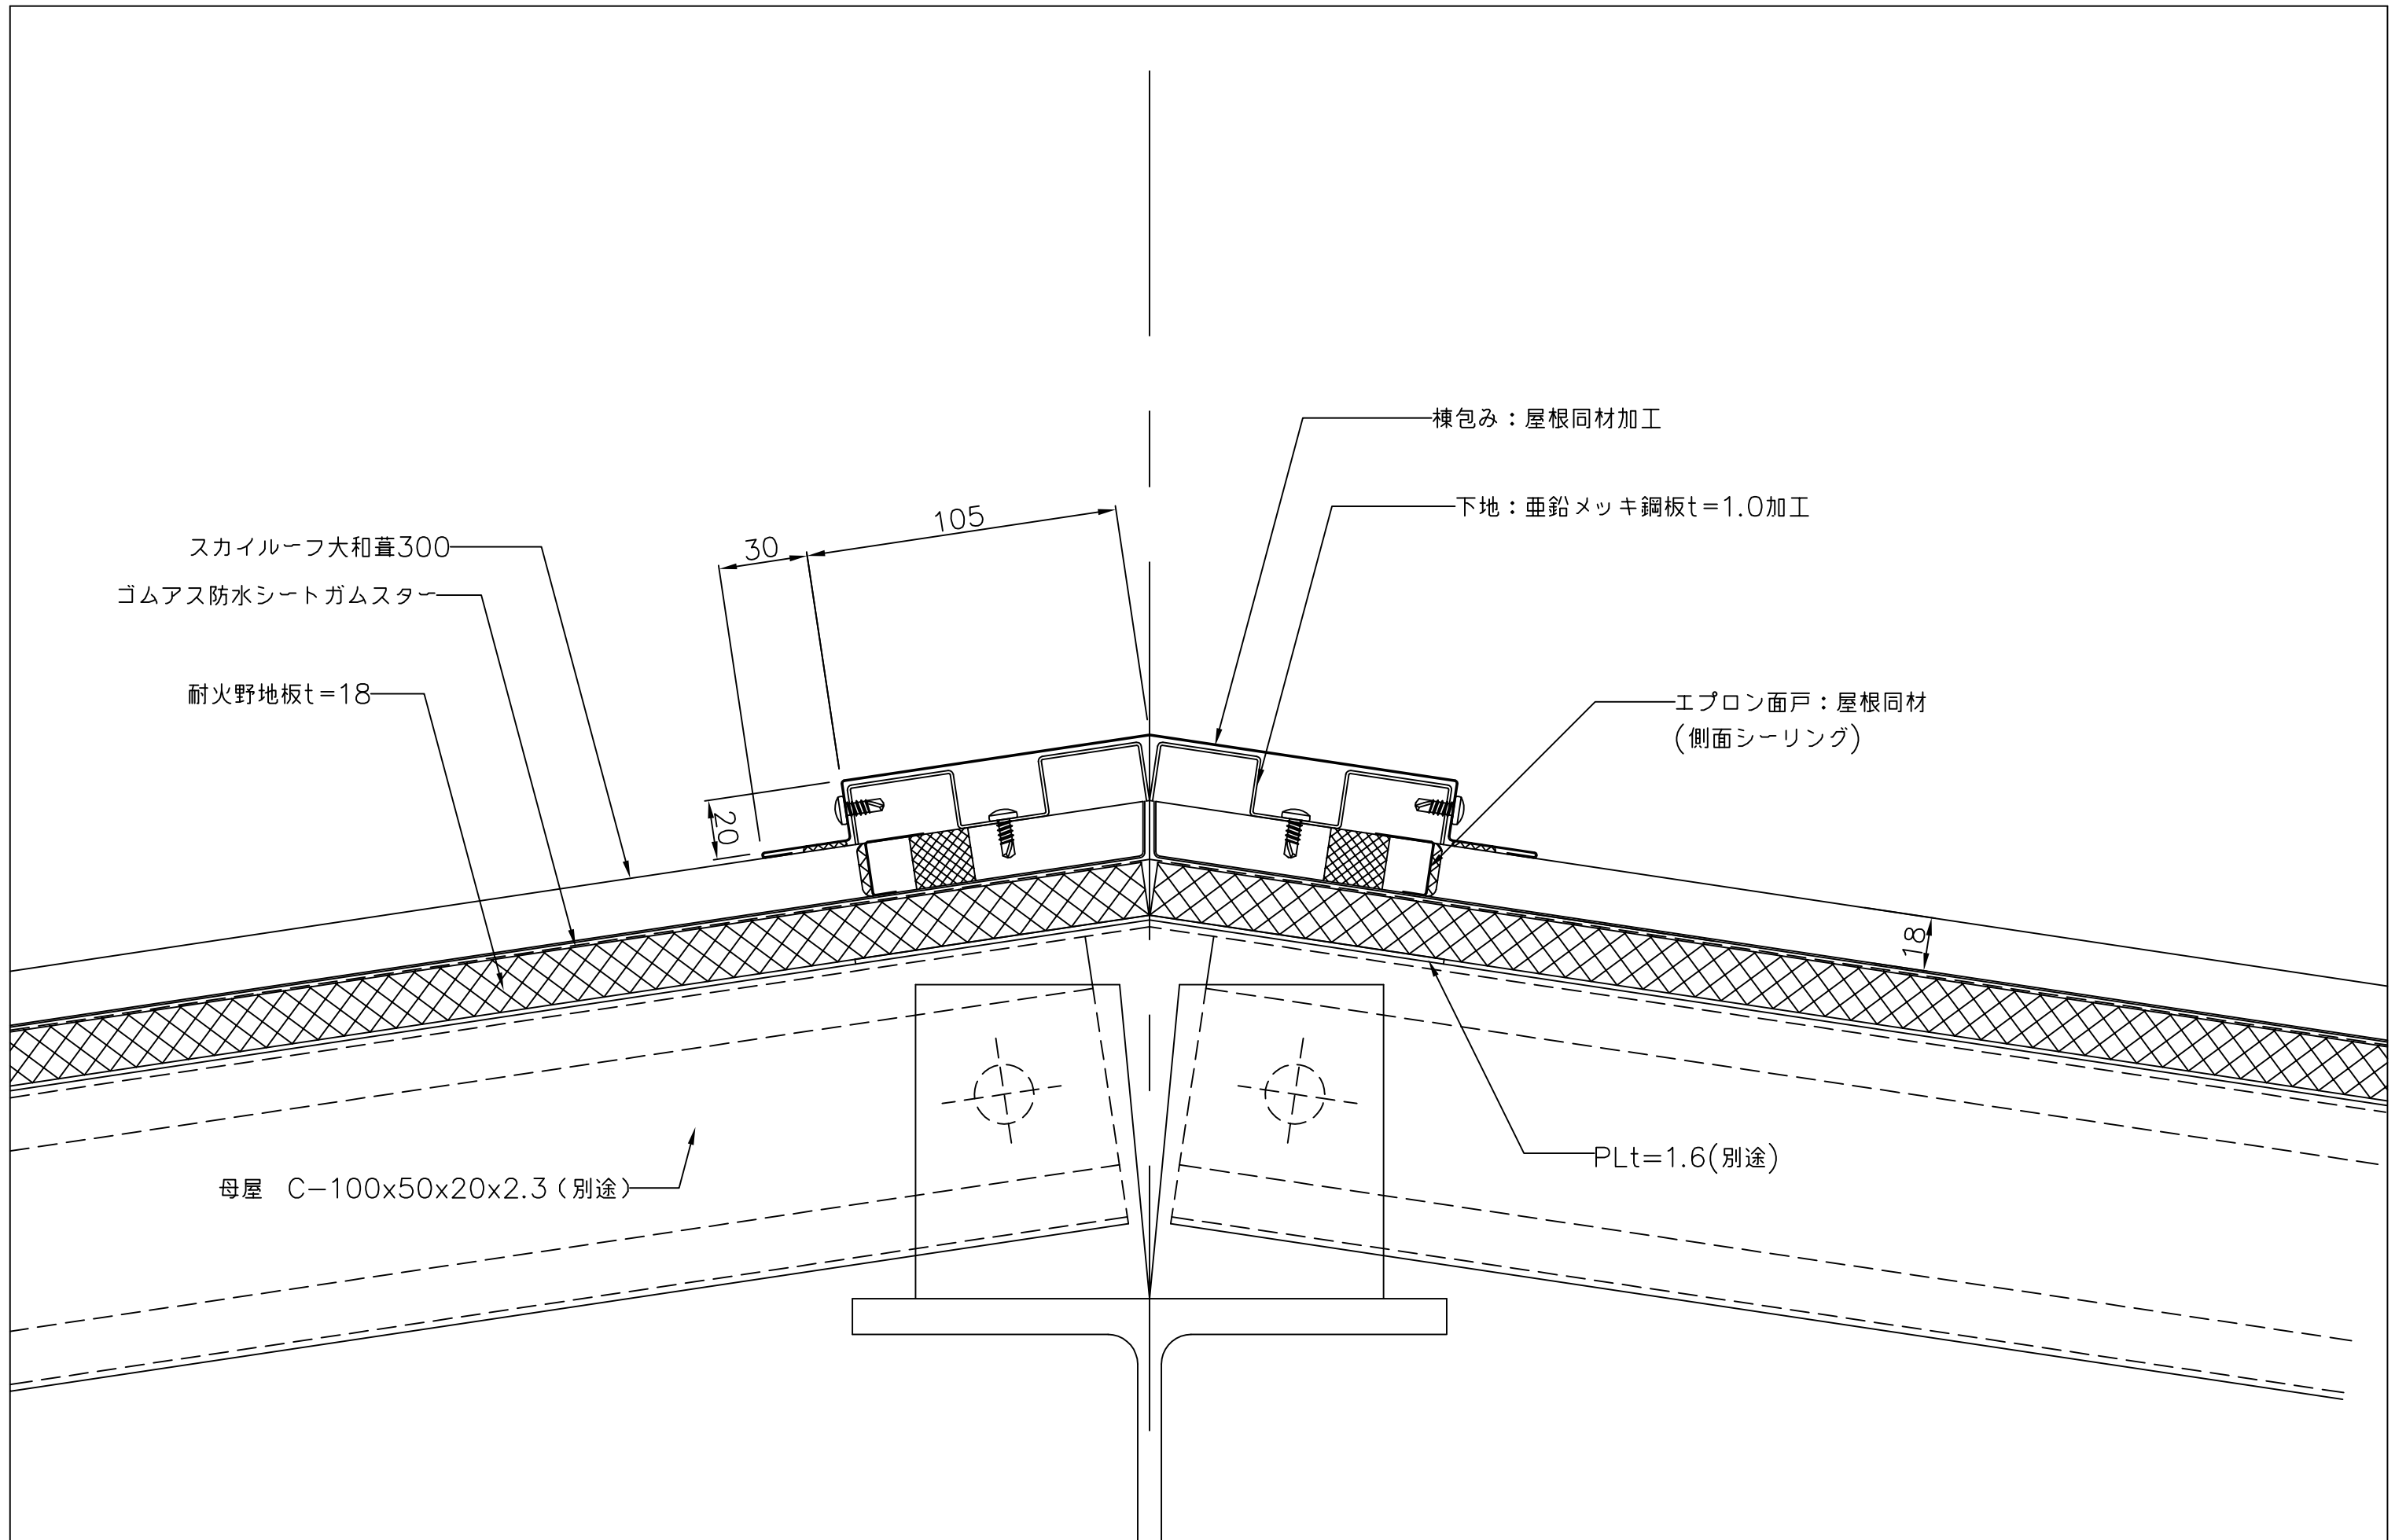


備考	名称 スカイルーフ大和葺300	図面名 隅棟部詳細図	縮尺 1:2	製図	検図	日付 H25. 8.	山内金属株式会社	No. E 5
----	--------------------	---------------	-----------	----	----	---------------	----------	------------

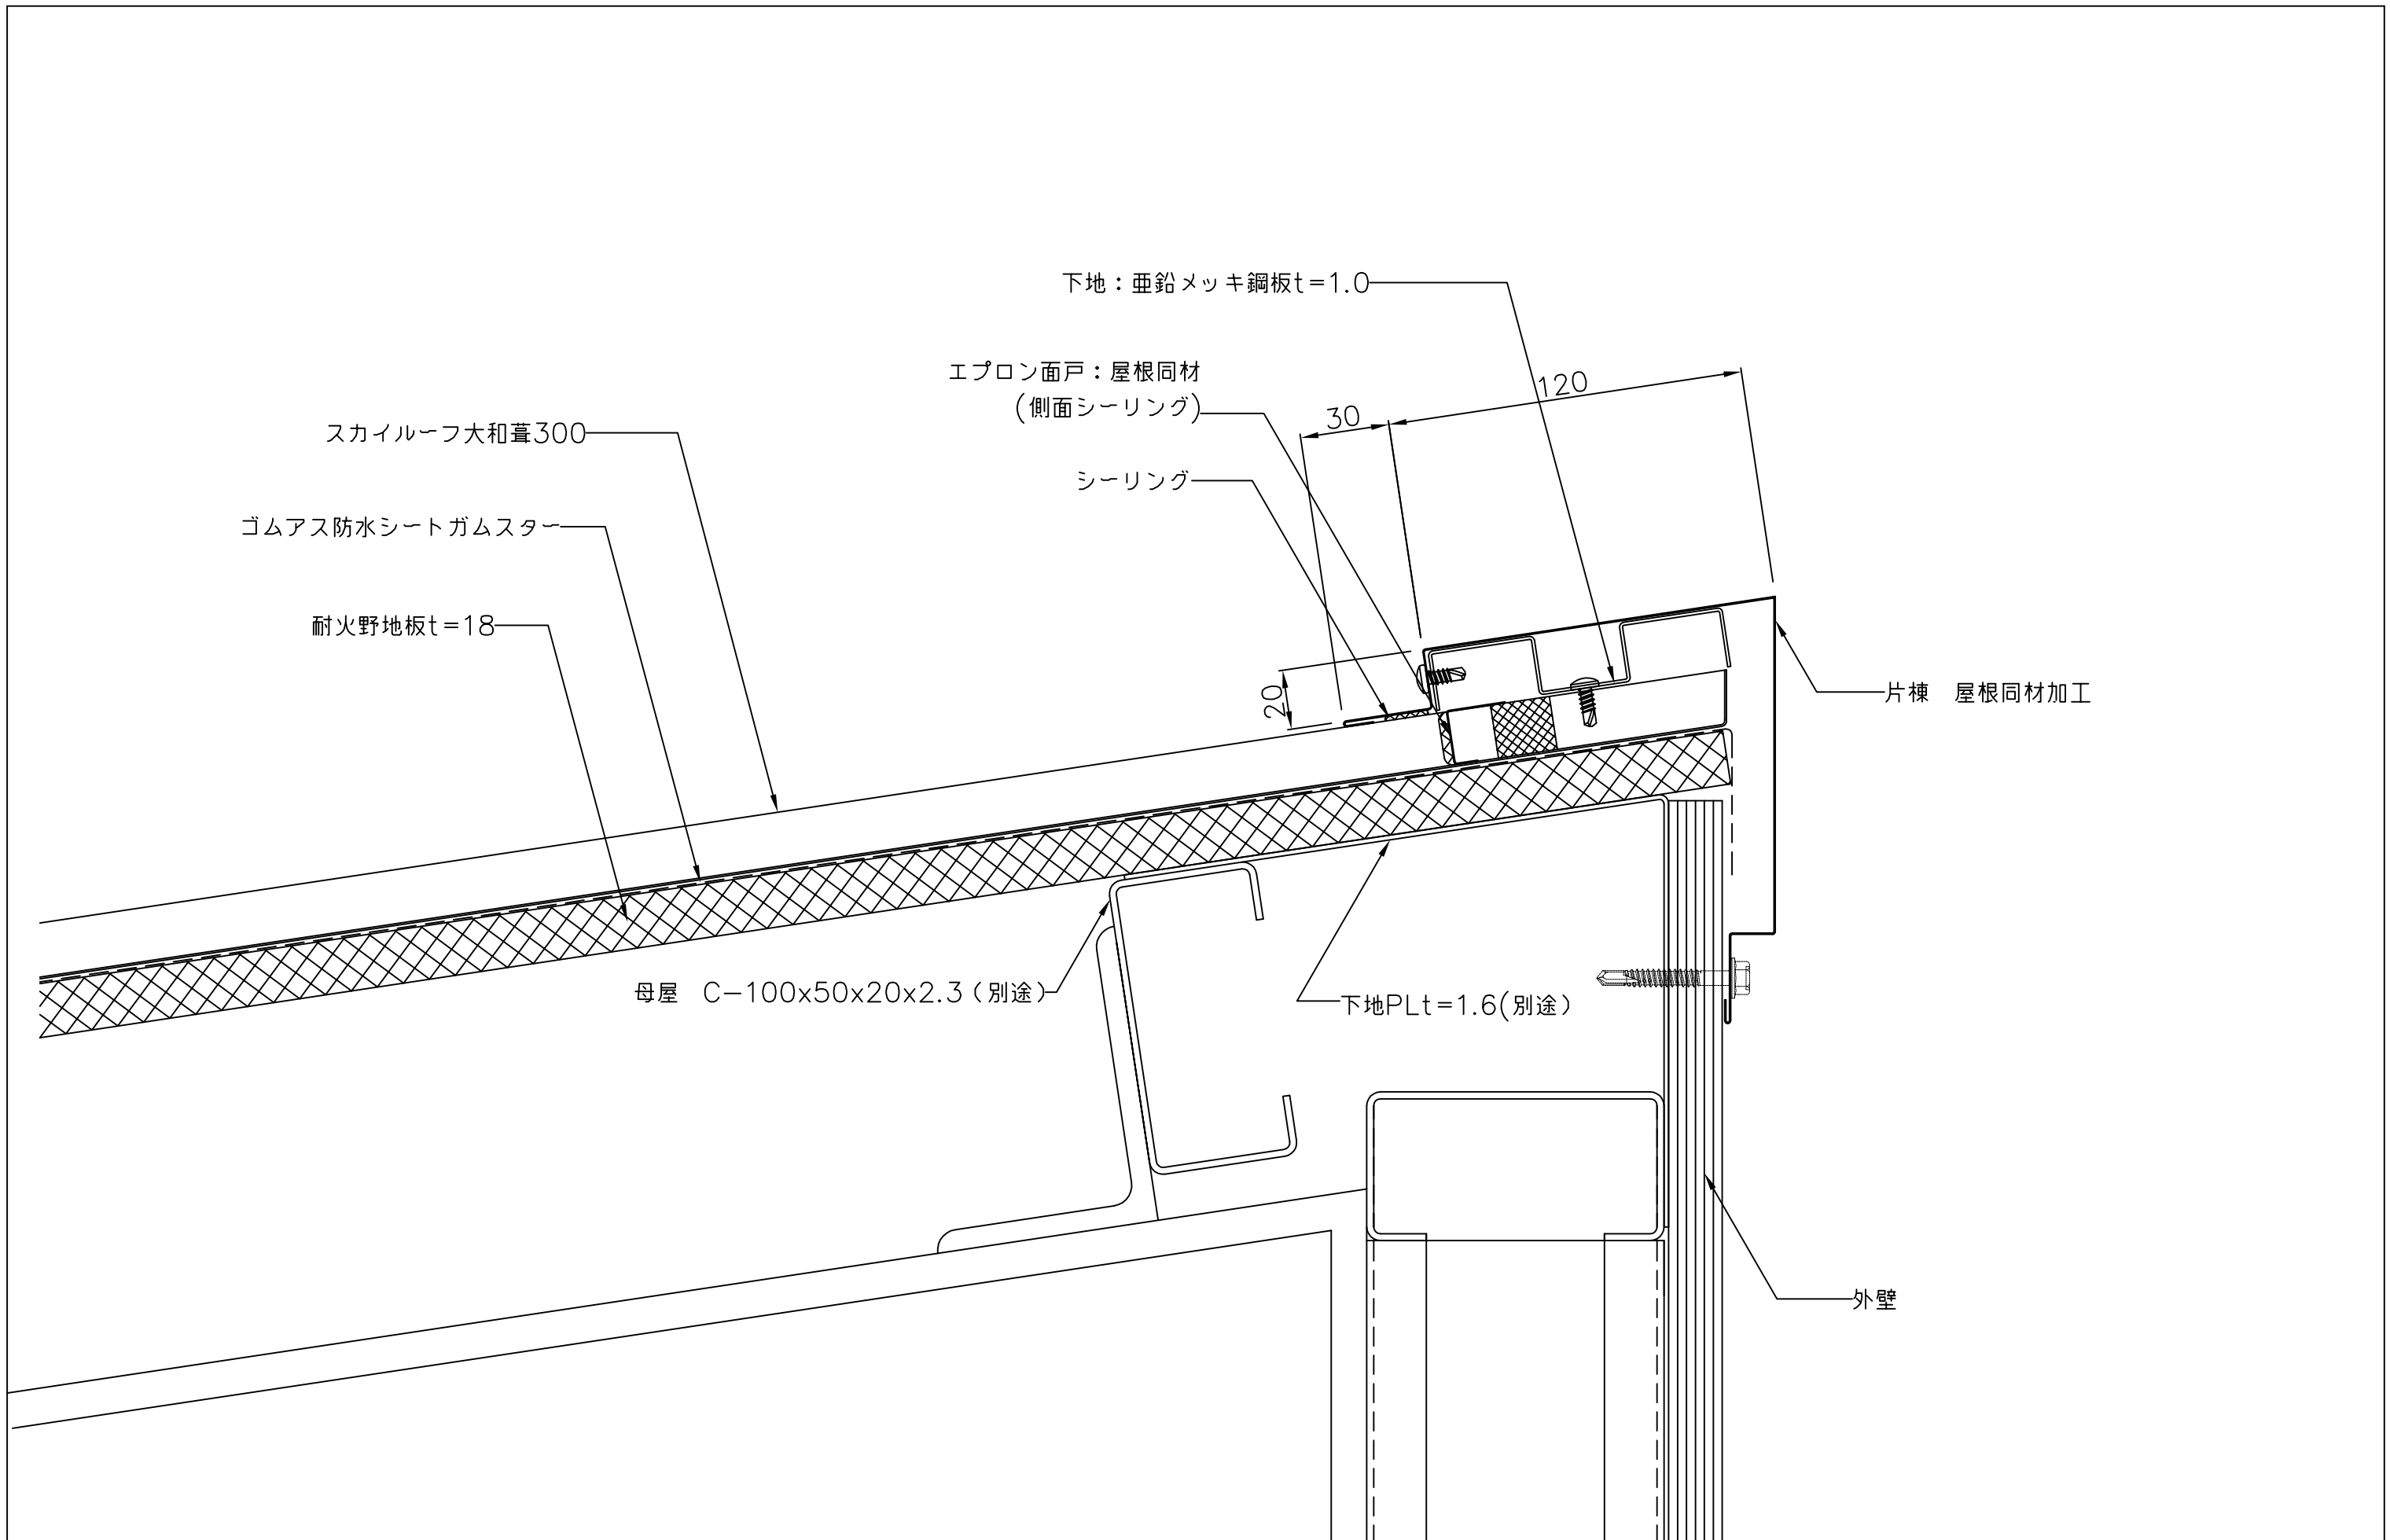


備考	名称 スカイルーフ大和葺300	図面名 片棟部詳細図	縮尺 1:2	製図	検図	日付 H25.8.	山内金属株式会社	No. E 6
----	--------------------	---------------	-----------	----	----	--------------	----------	------------

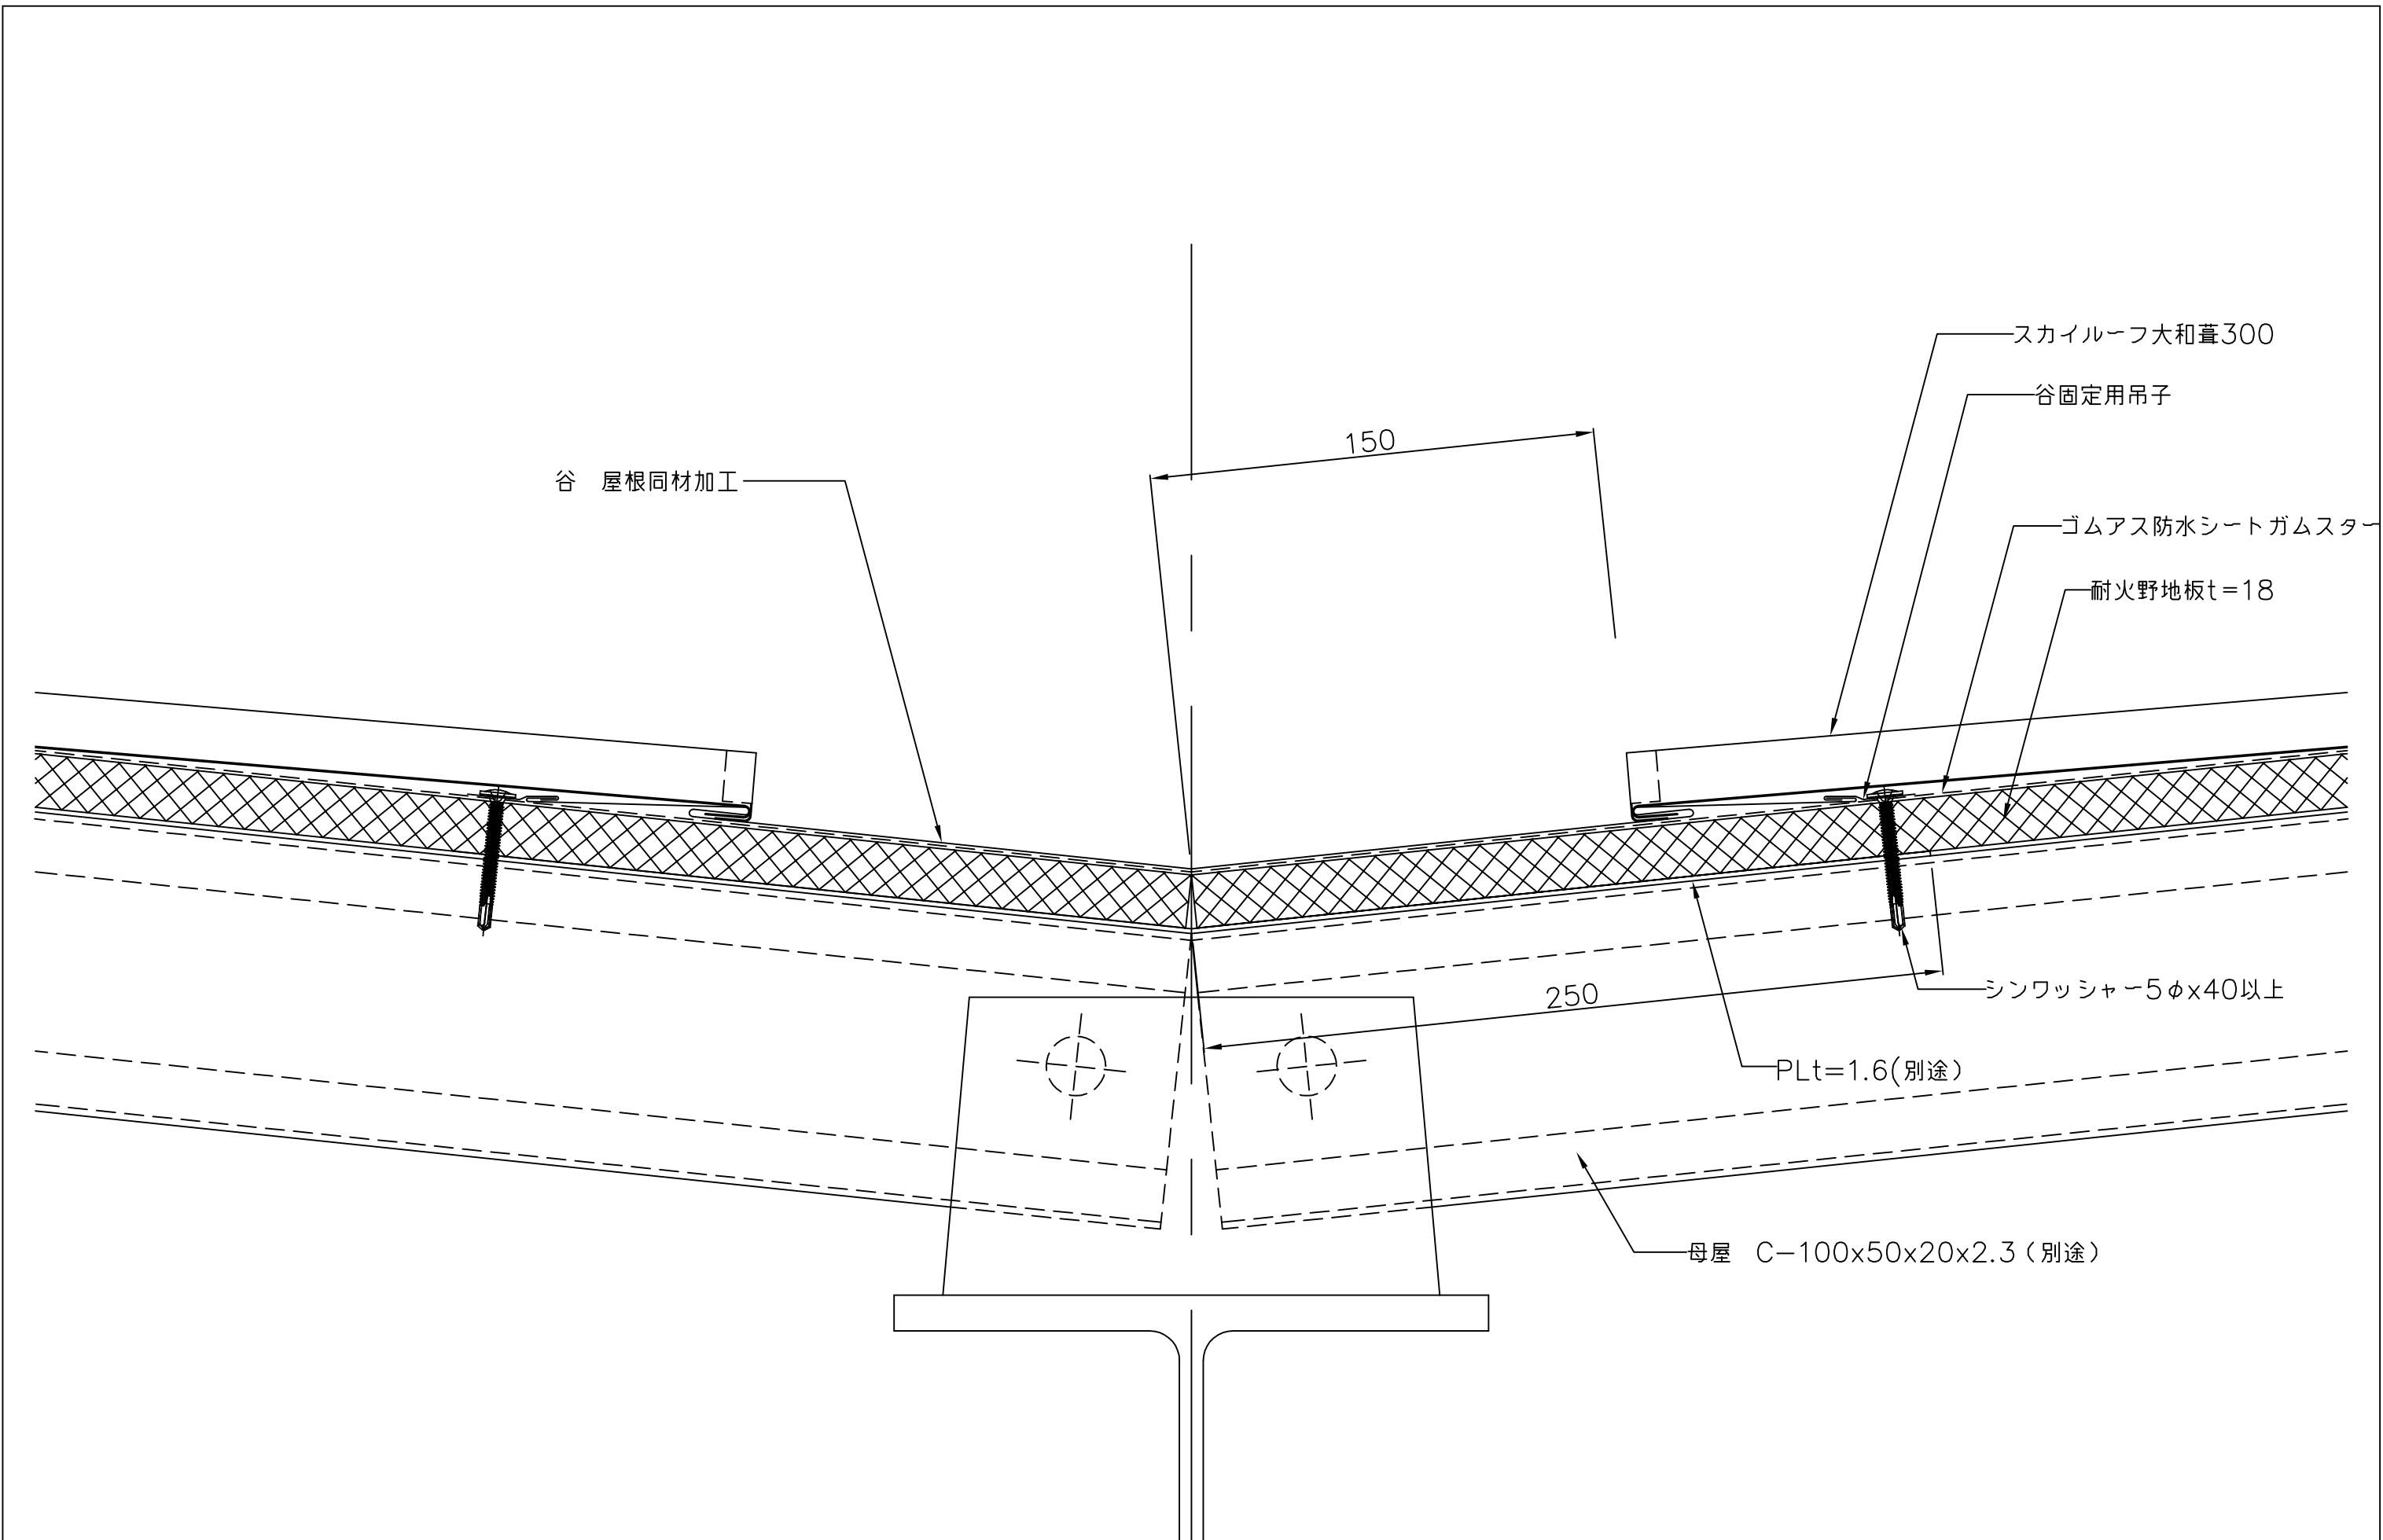

備考	名称 スカイルーフ大和葺300	図面名 谷部詳細図	縮尺 1:2	製図	検図	日付 H25. 8.	山内金属株式会社	No. E 7
----	--------------------	--------------	-----------	----	----	---------------	----------	------------

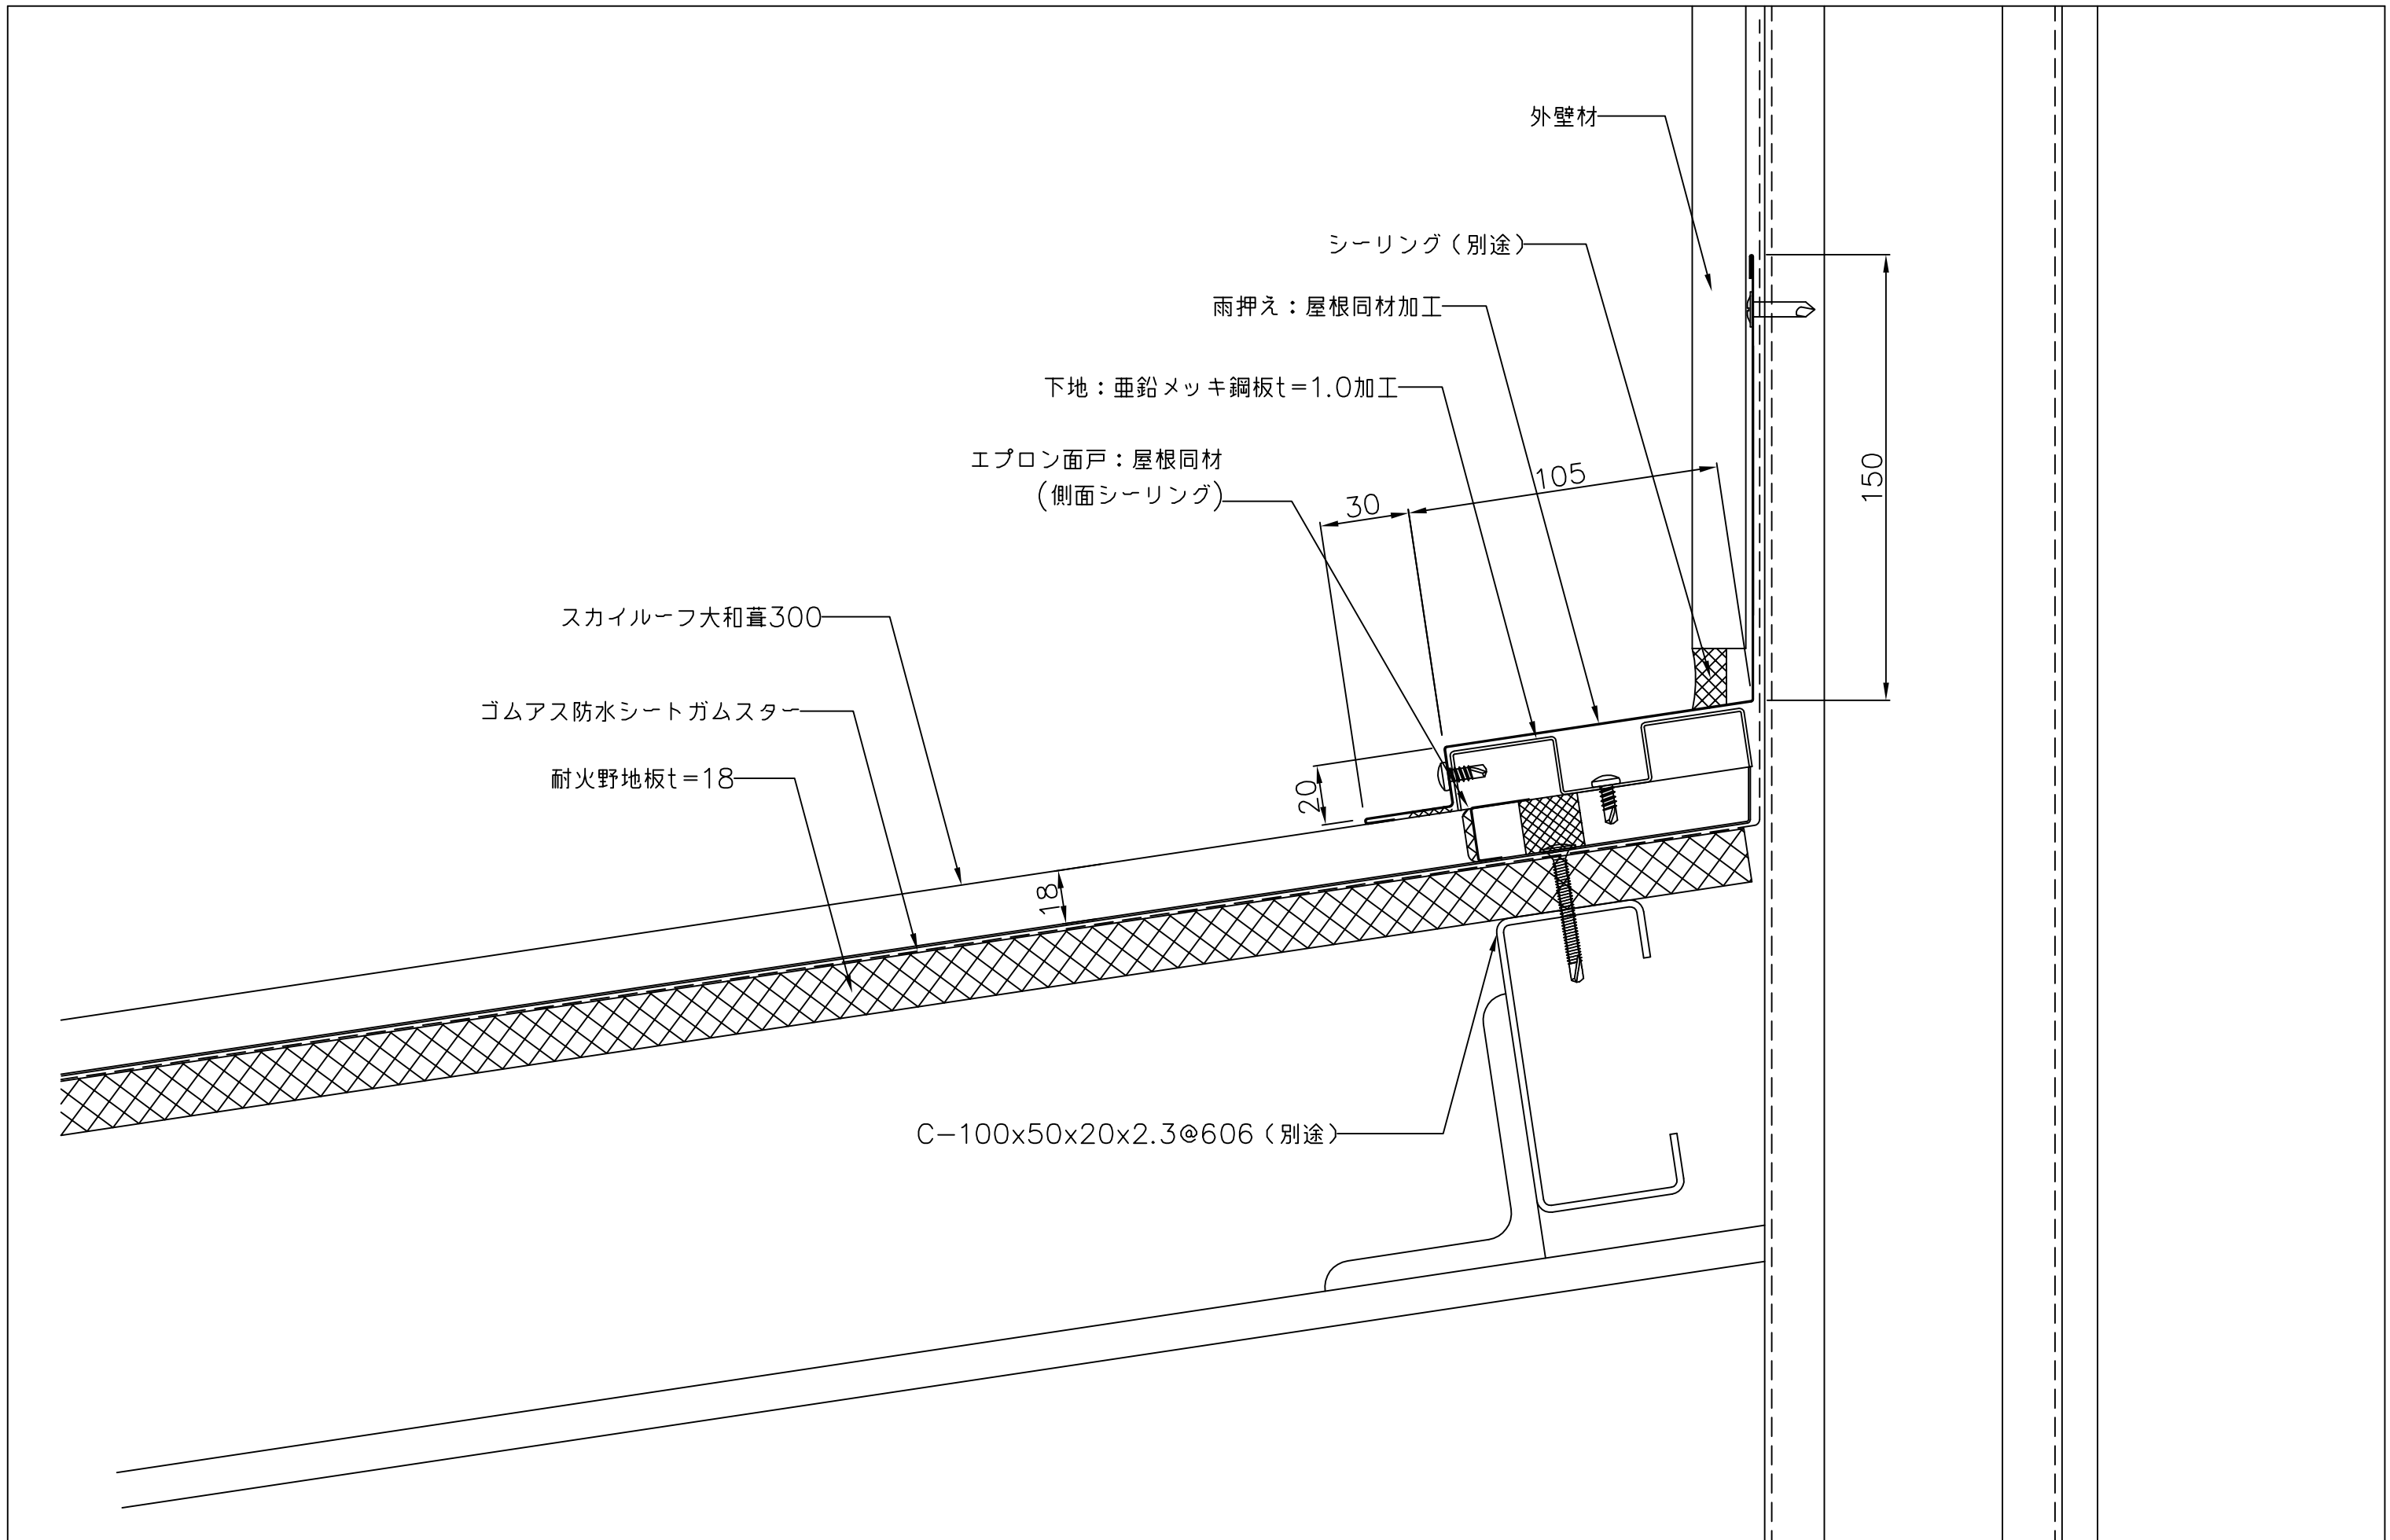

備考	名称 スカイルーフ大和葺300	図面名 壁取合い水切り部（水平方向）詳細図	縮尺 1:2	製図	検図	日付 H25. 8.	山内金属株式会社	No. E 8
----	--------------------	--------------------------	-----------	----	----	---------------	----------	------------

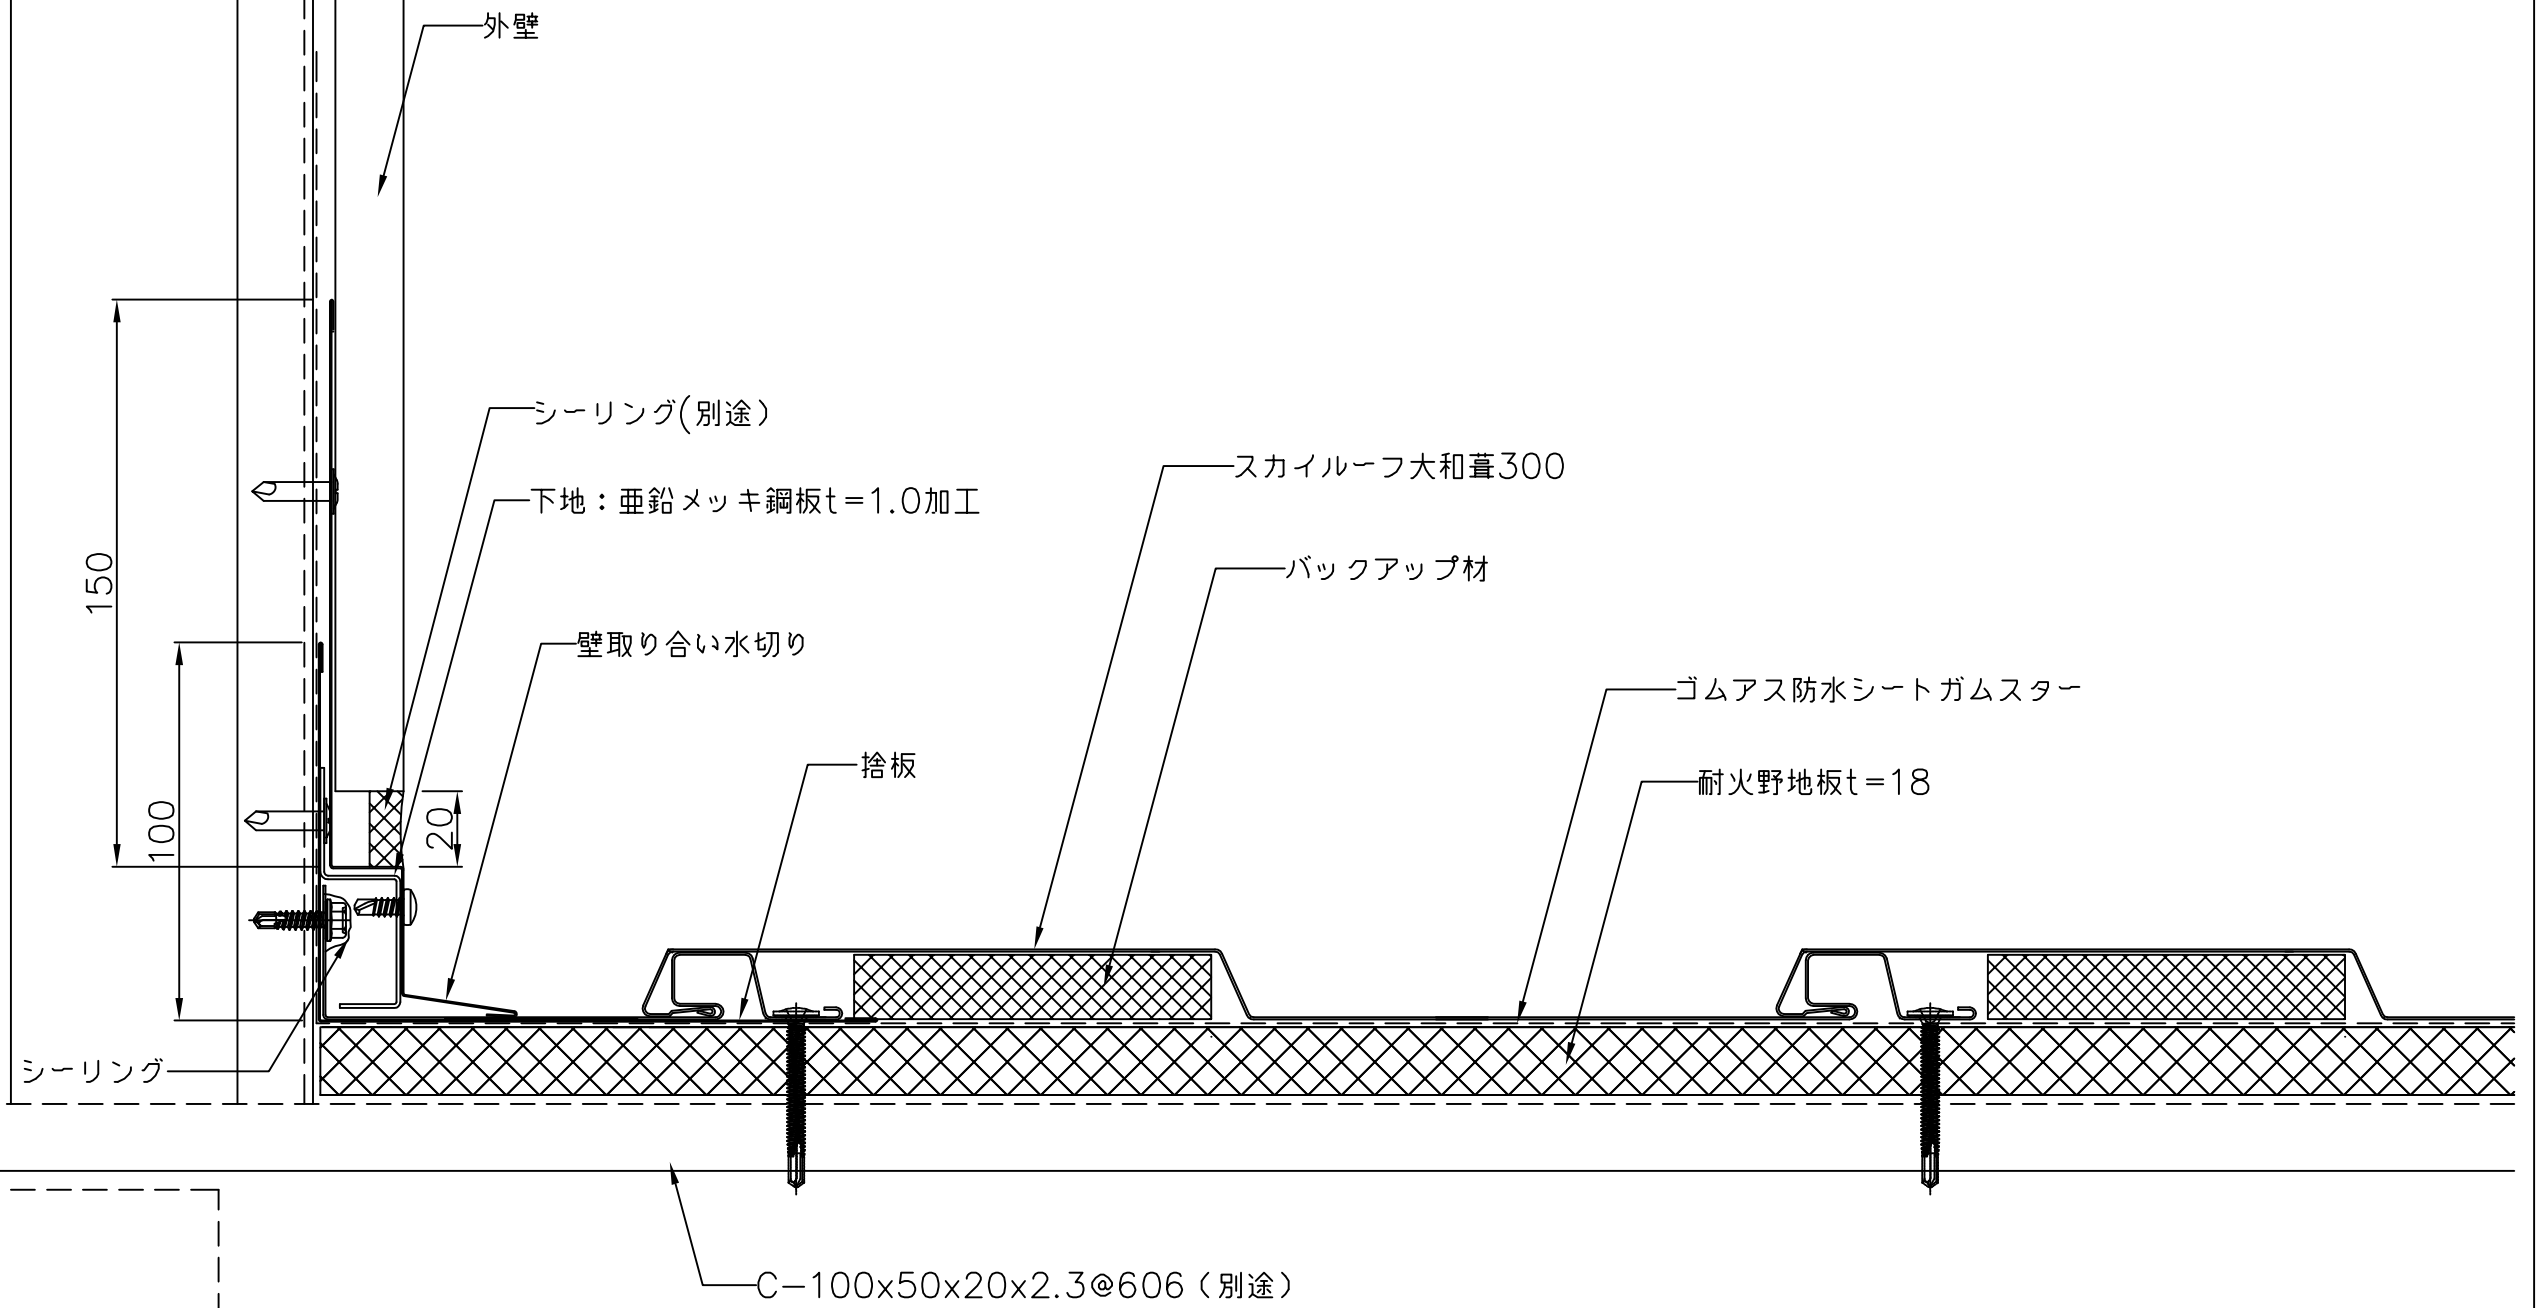

備考

名称
スカイルフ大和葺300

図面名
壁取り合い水切り部(流れ方向)詳細図

縮尺
1:2

製図

検図

日付
H25. 8.

山内金属株式会社

No. E
9