


備考	名称 スカイルフ大和葺300	図面名 標準断面図	縮尺 1:2	製図	検図	日付 H25.8.	山内金属株式会社	No. E 1
----	-------------------	--------------	-----------	----	----	--------------	----------	------------

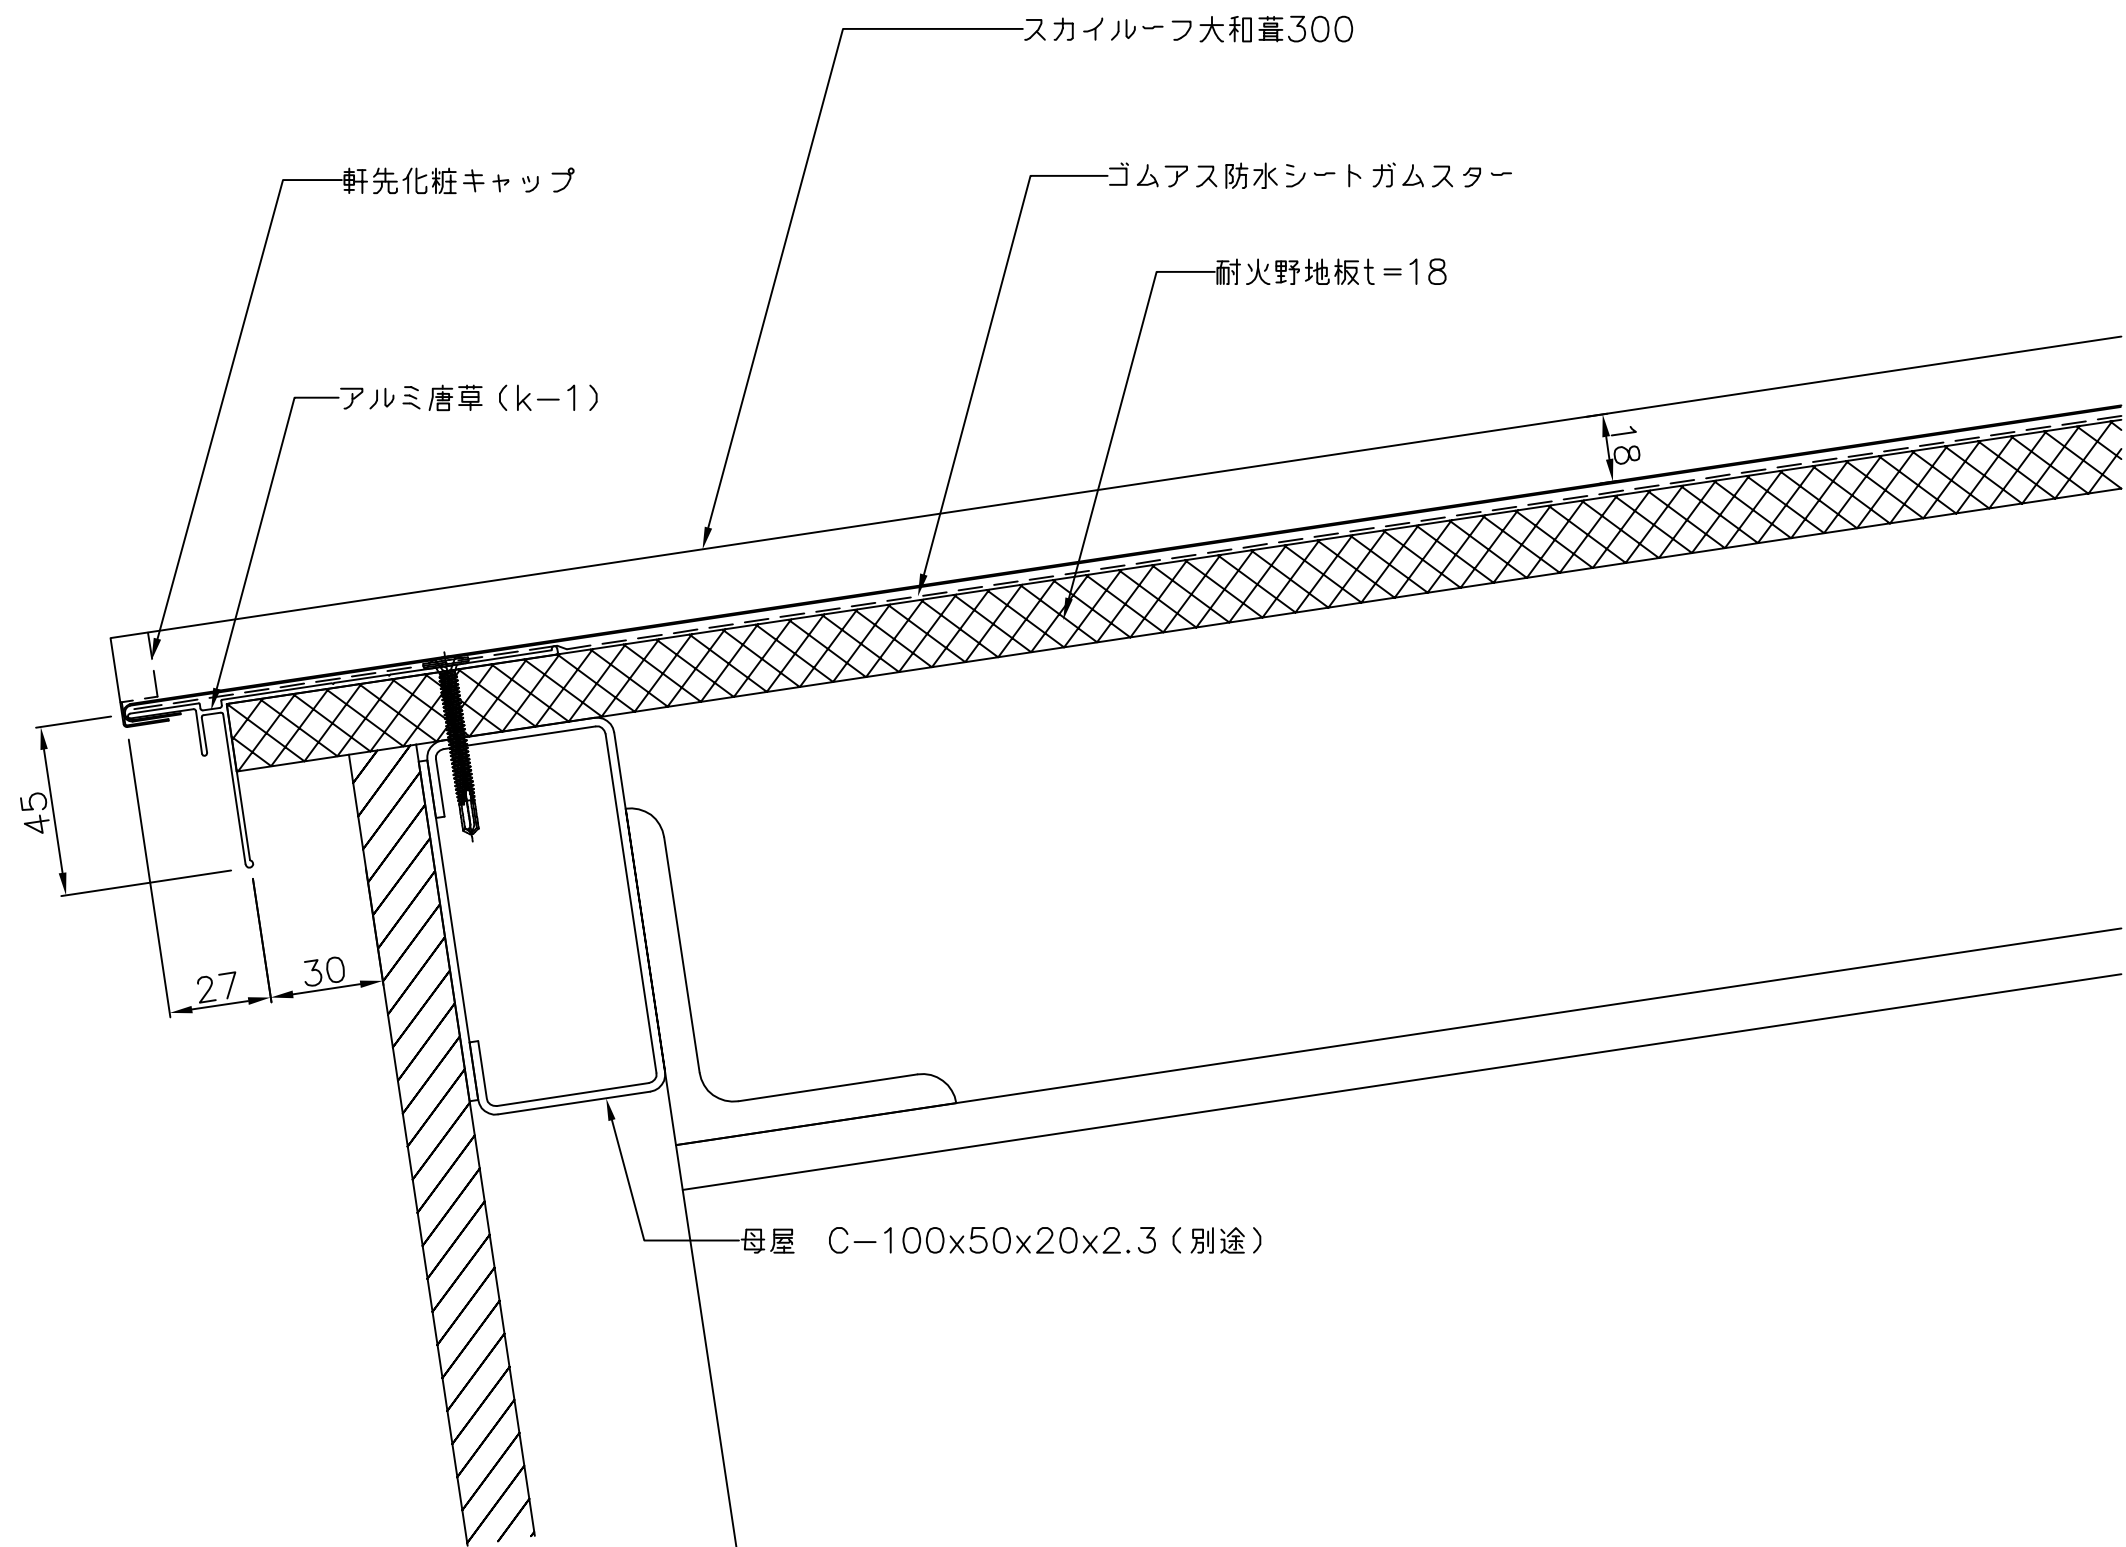

備考

名称
スカイルーフ大和葺300

図面名
軒先部詳細図

縮尺
1:2


製図

検図


日付
H25. 8.

山内金属株式会社


No. E
2

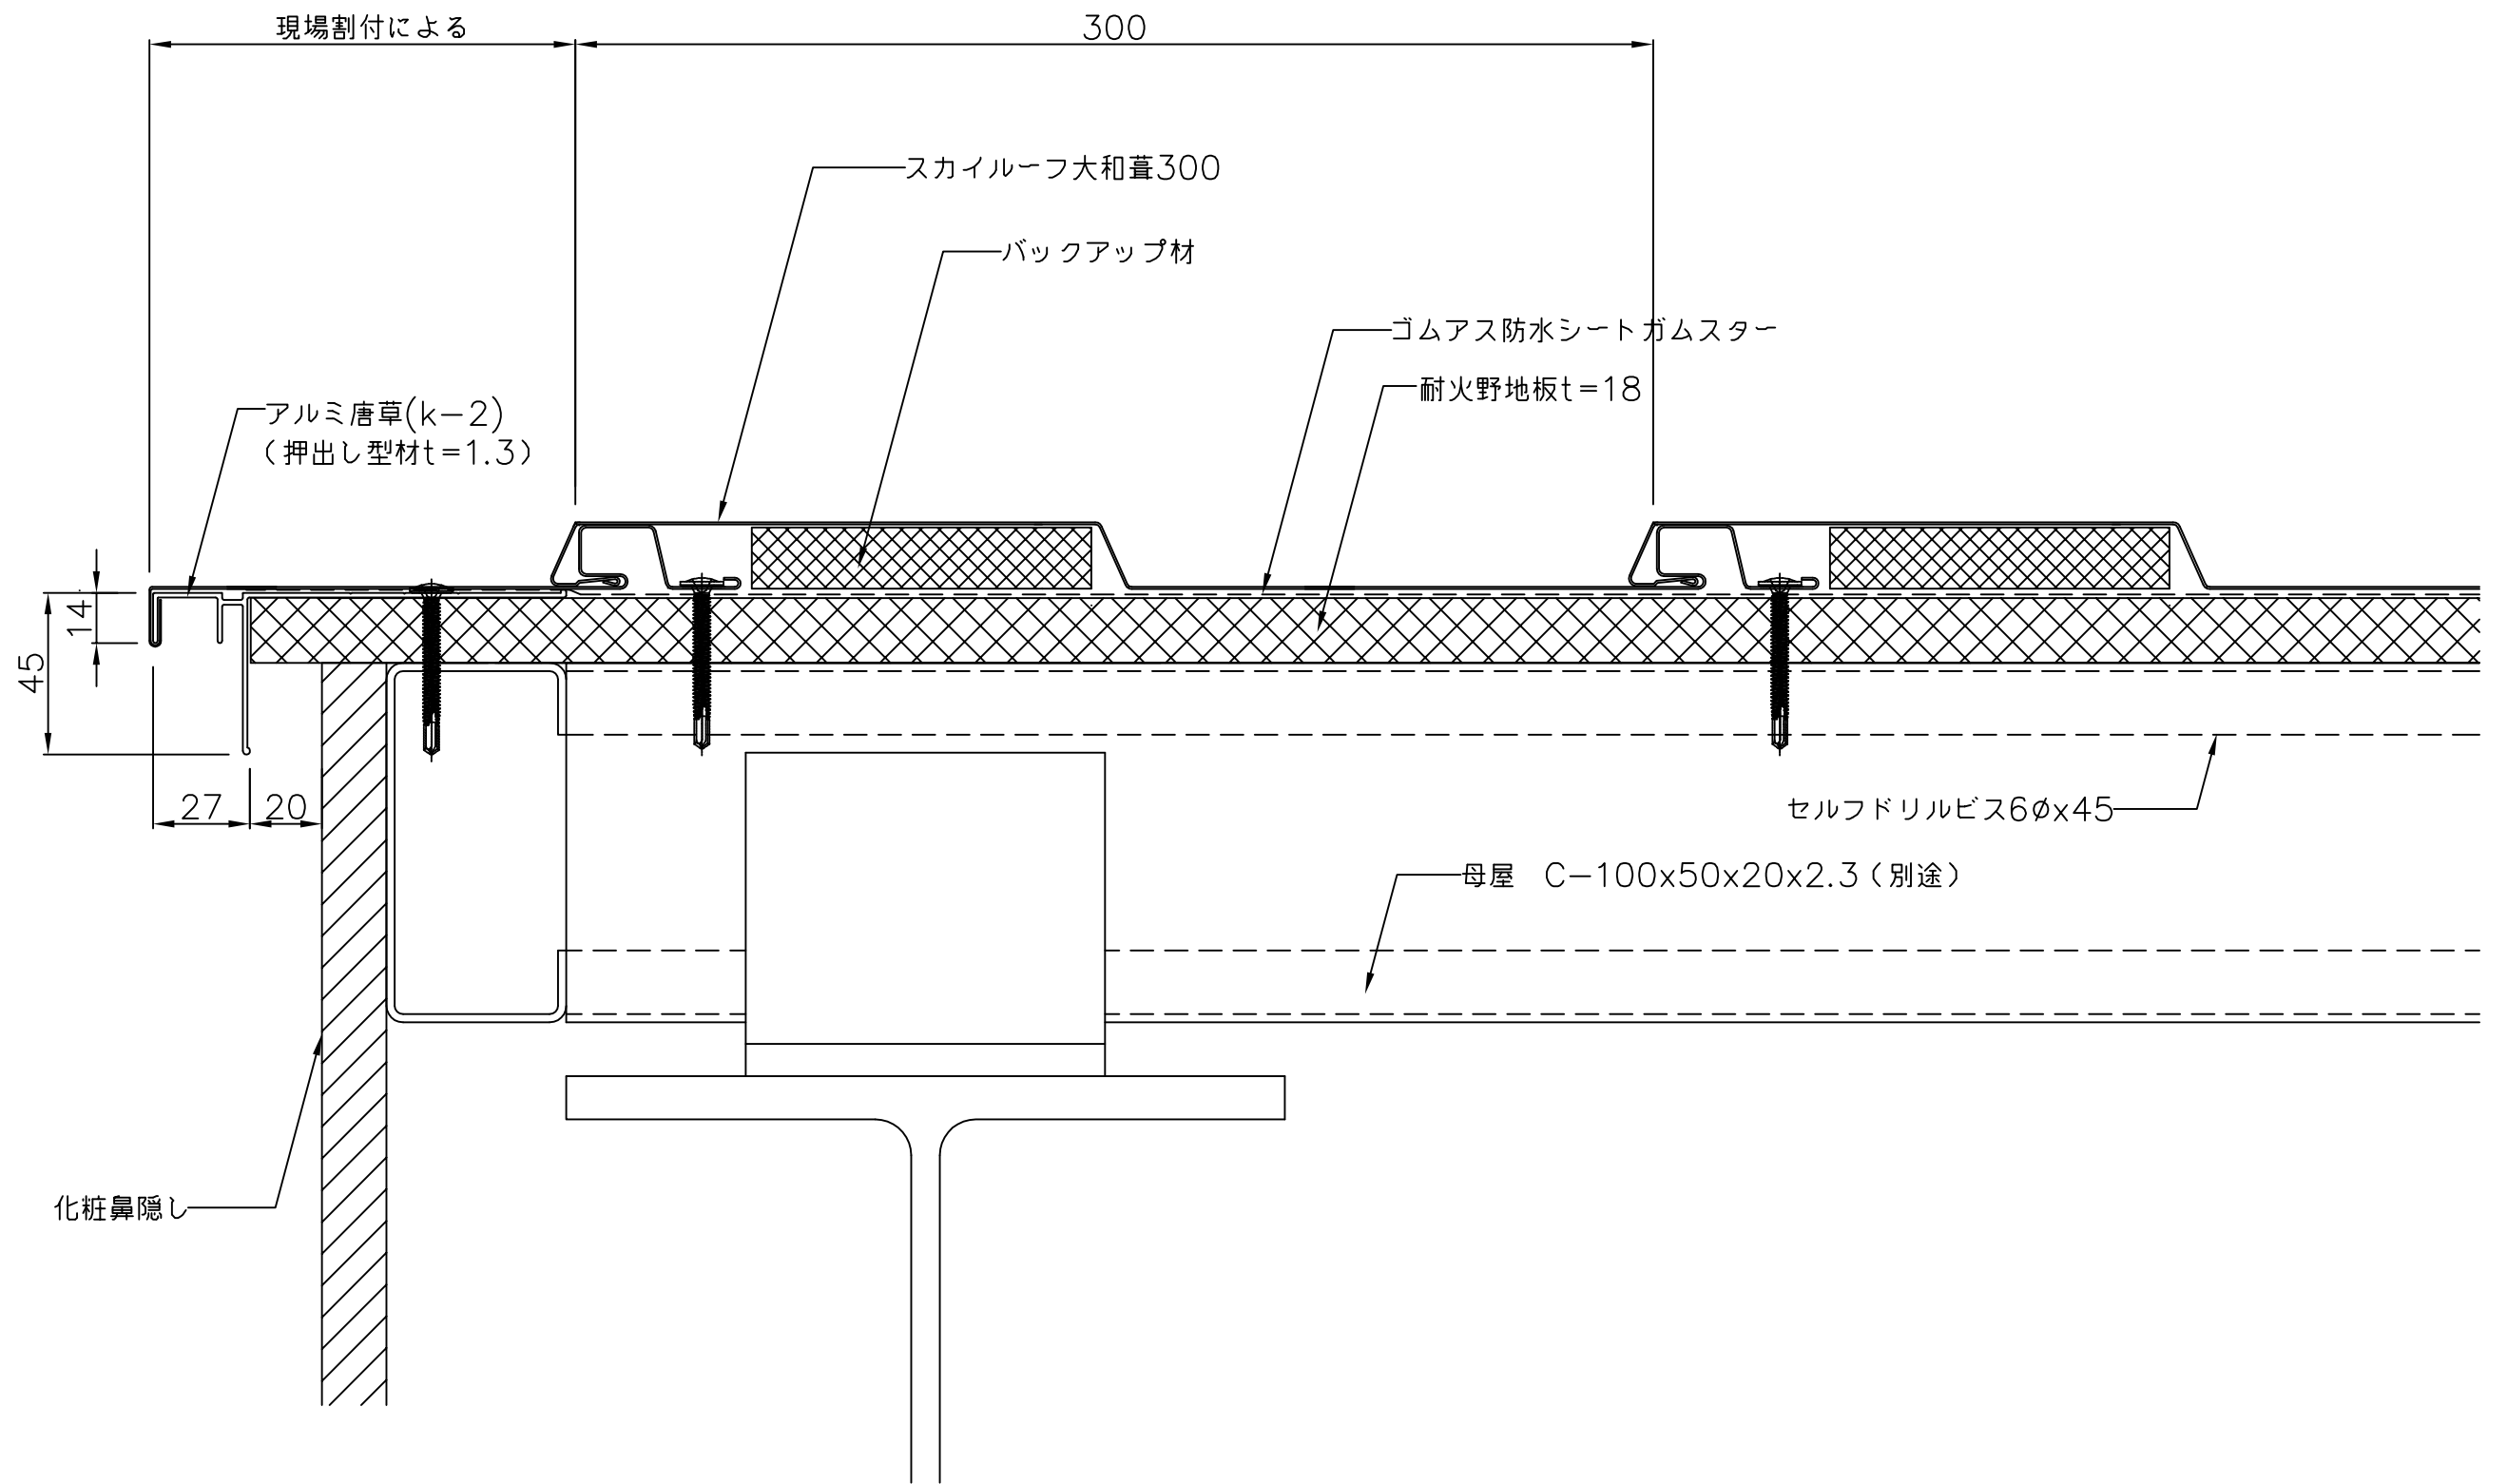


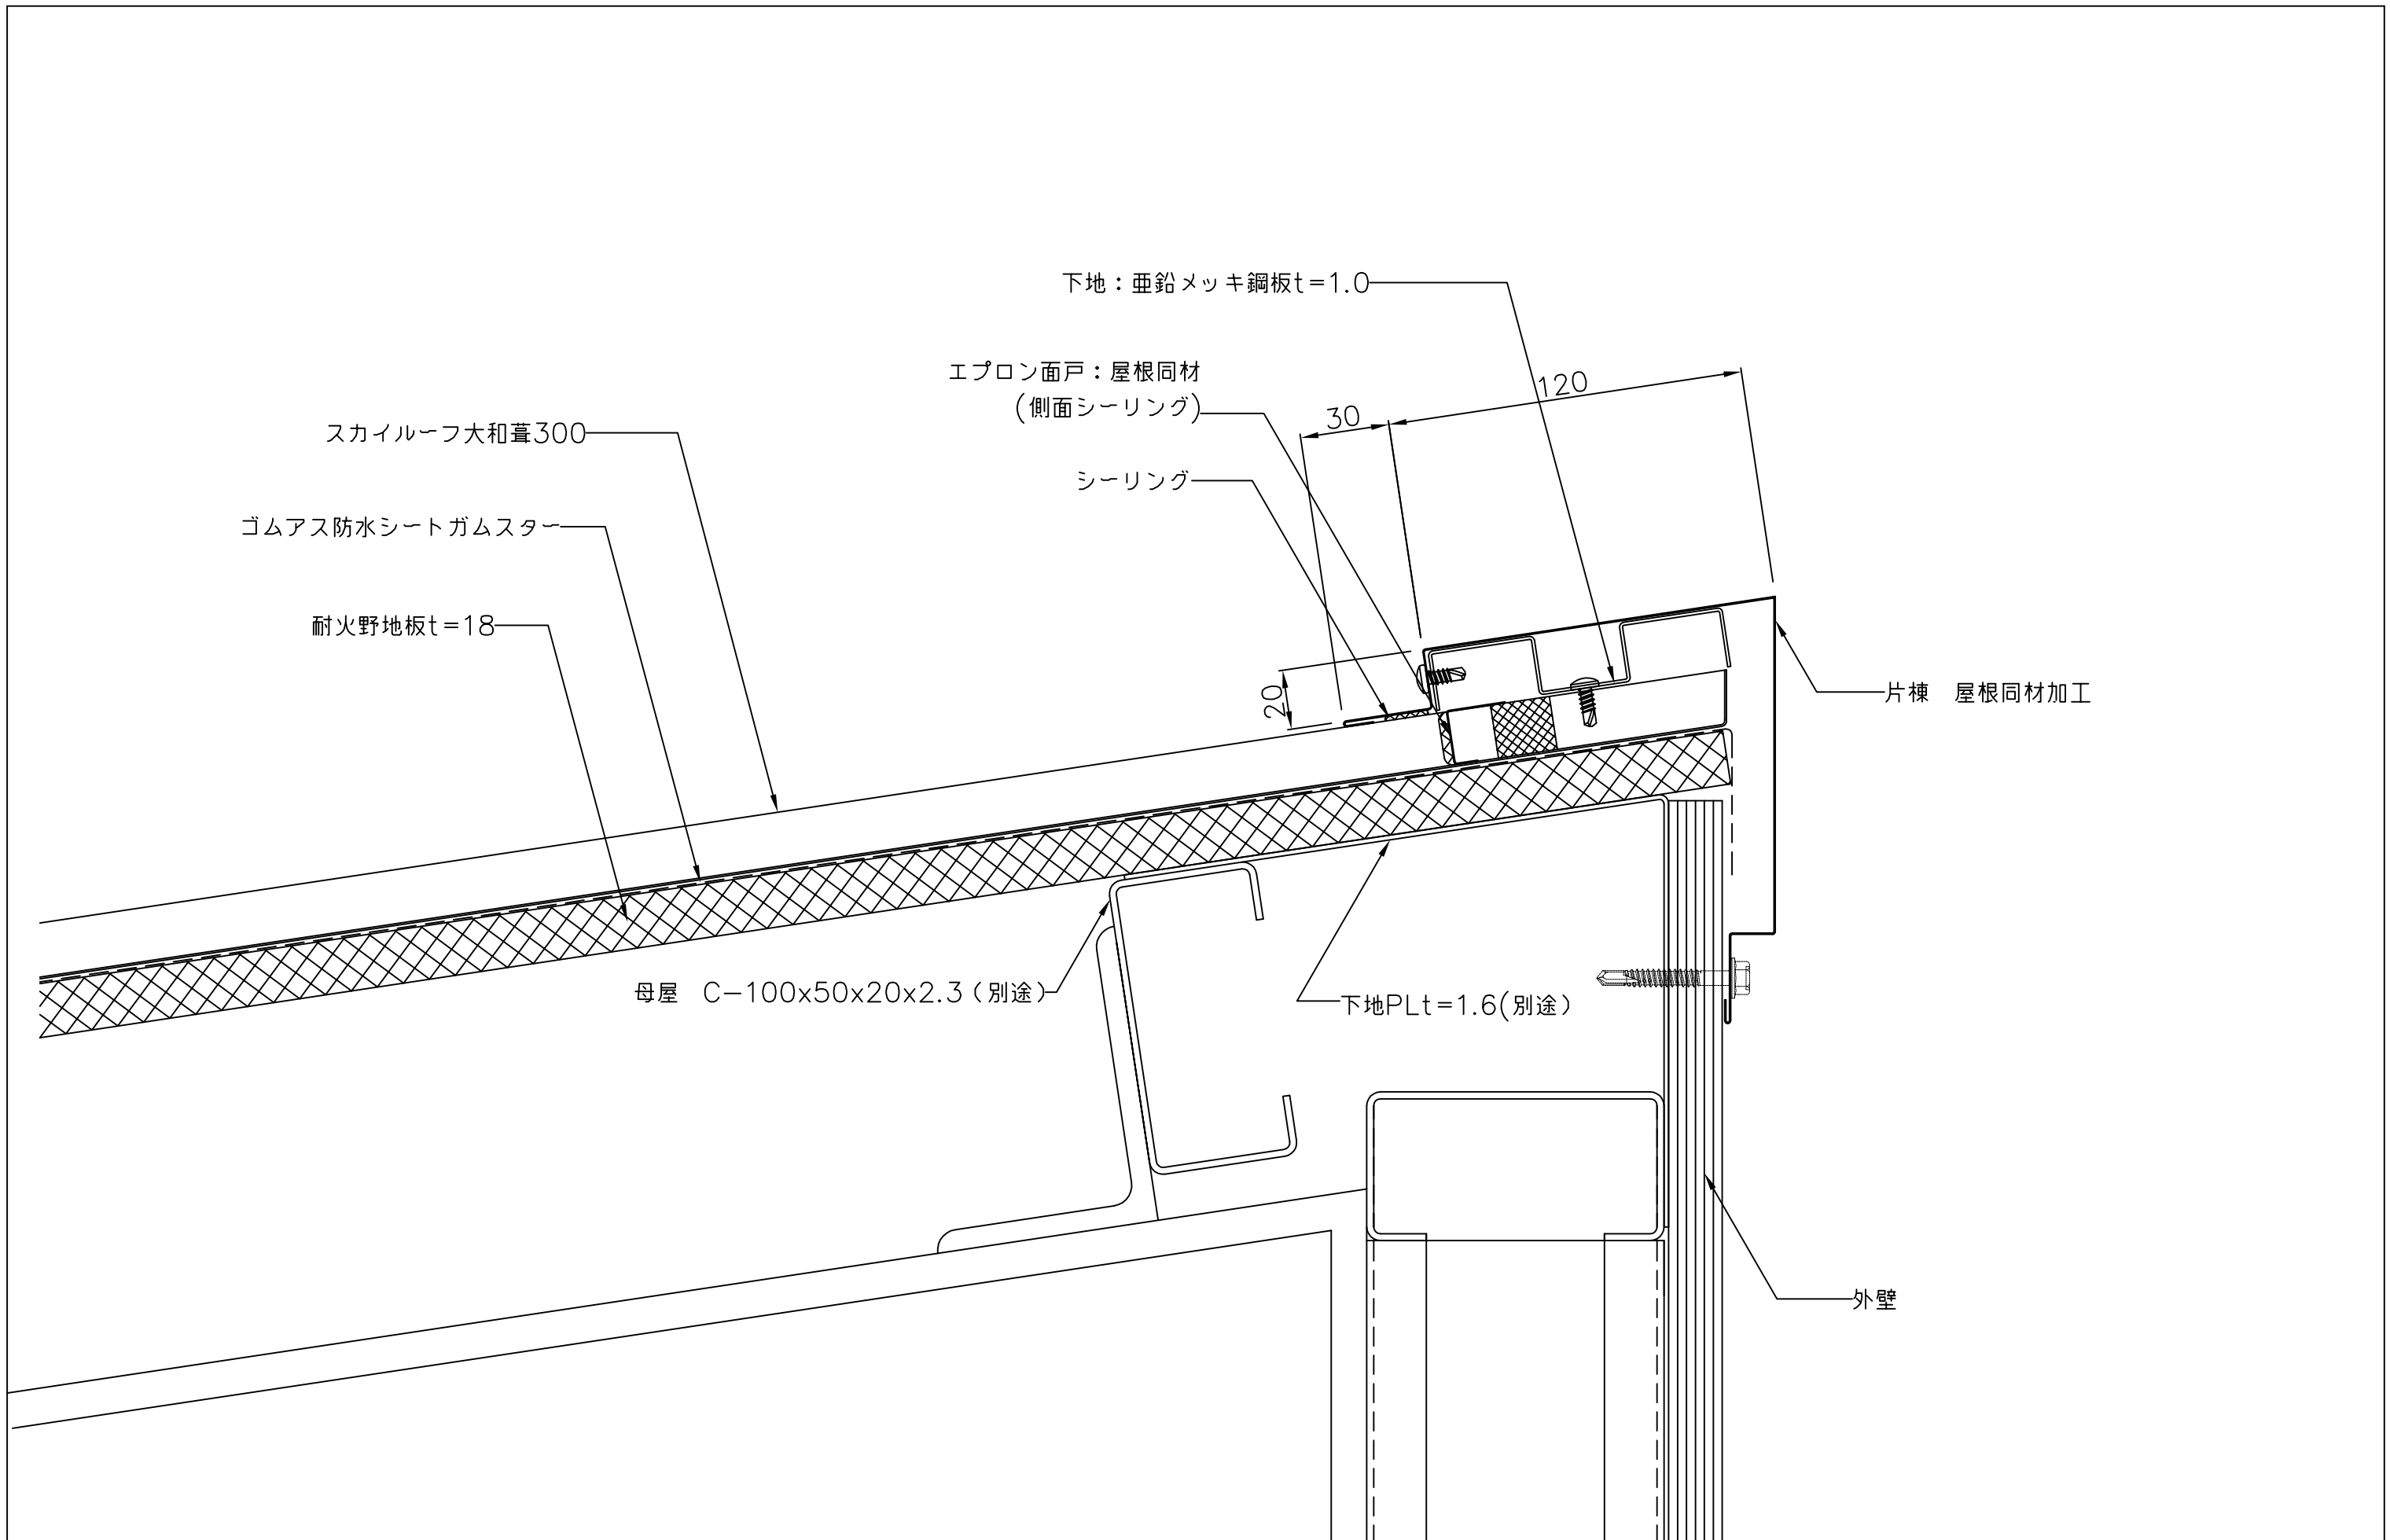
備考	名称 スカイルーフ大和葺300	図面名 ケラバ部詳細図	縮尺 1:2	製図	検図	日付 H25.8.	山内金属株式会社	No. E 3
----	--------------------	----------------	-----------	----	----	--------------	----------	------------

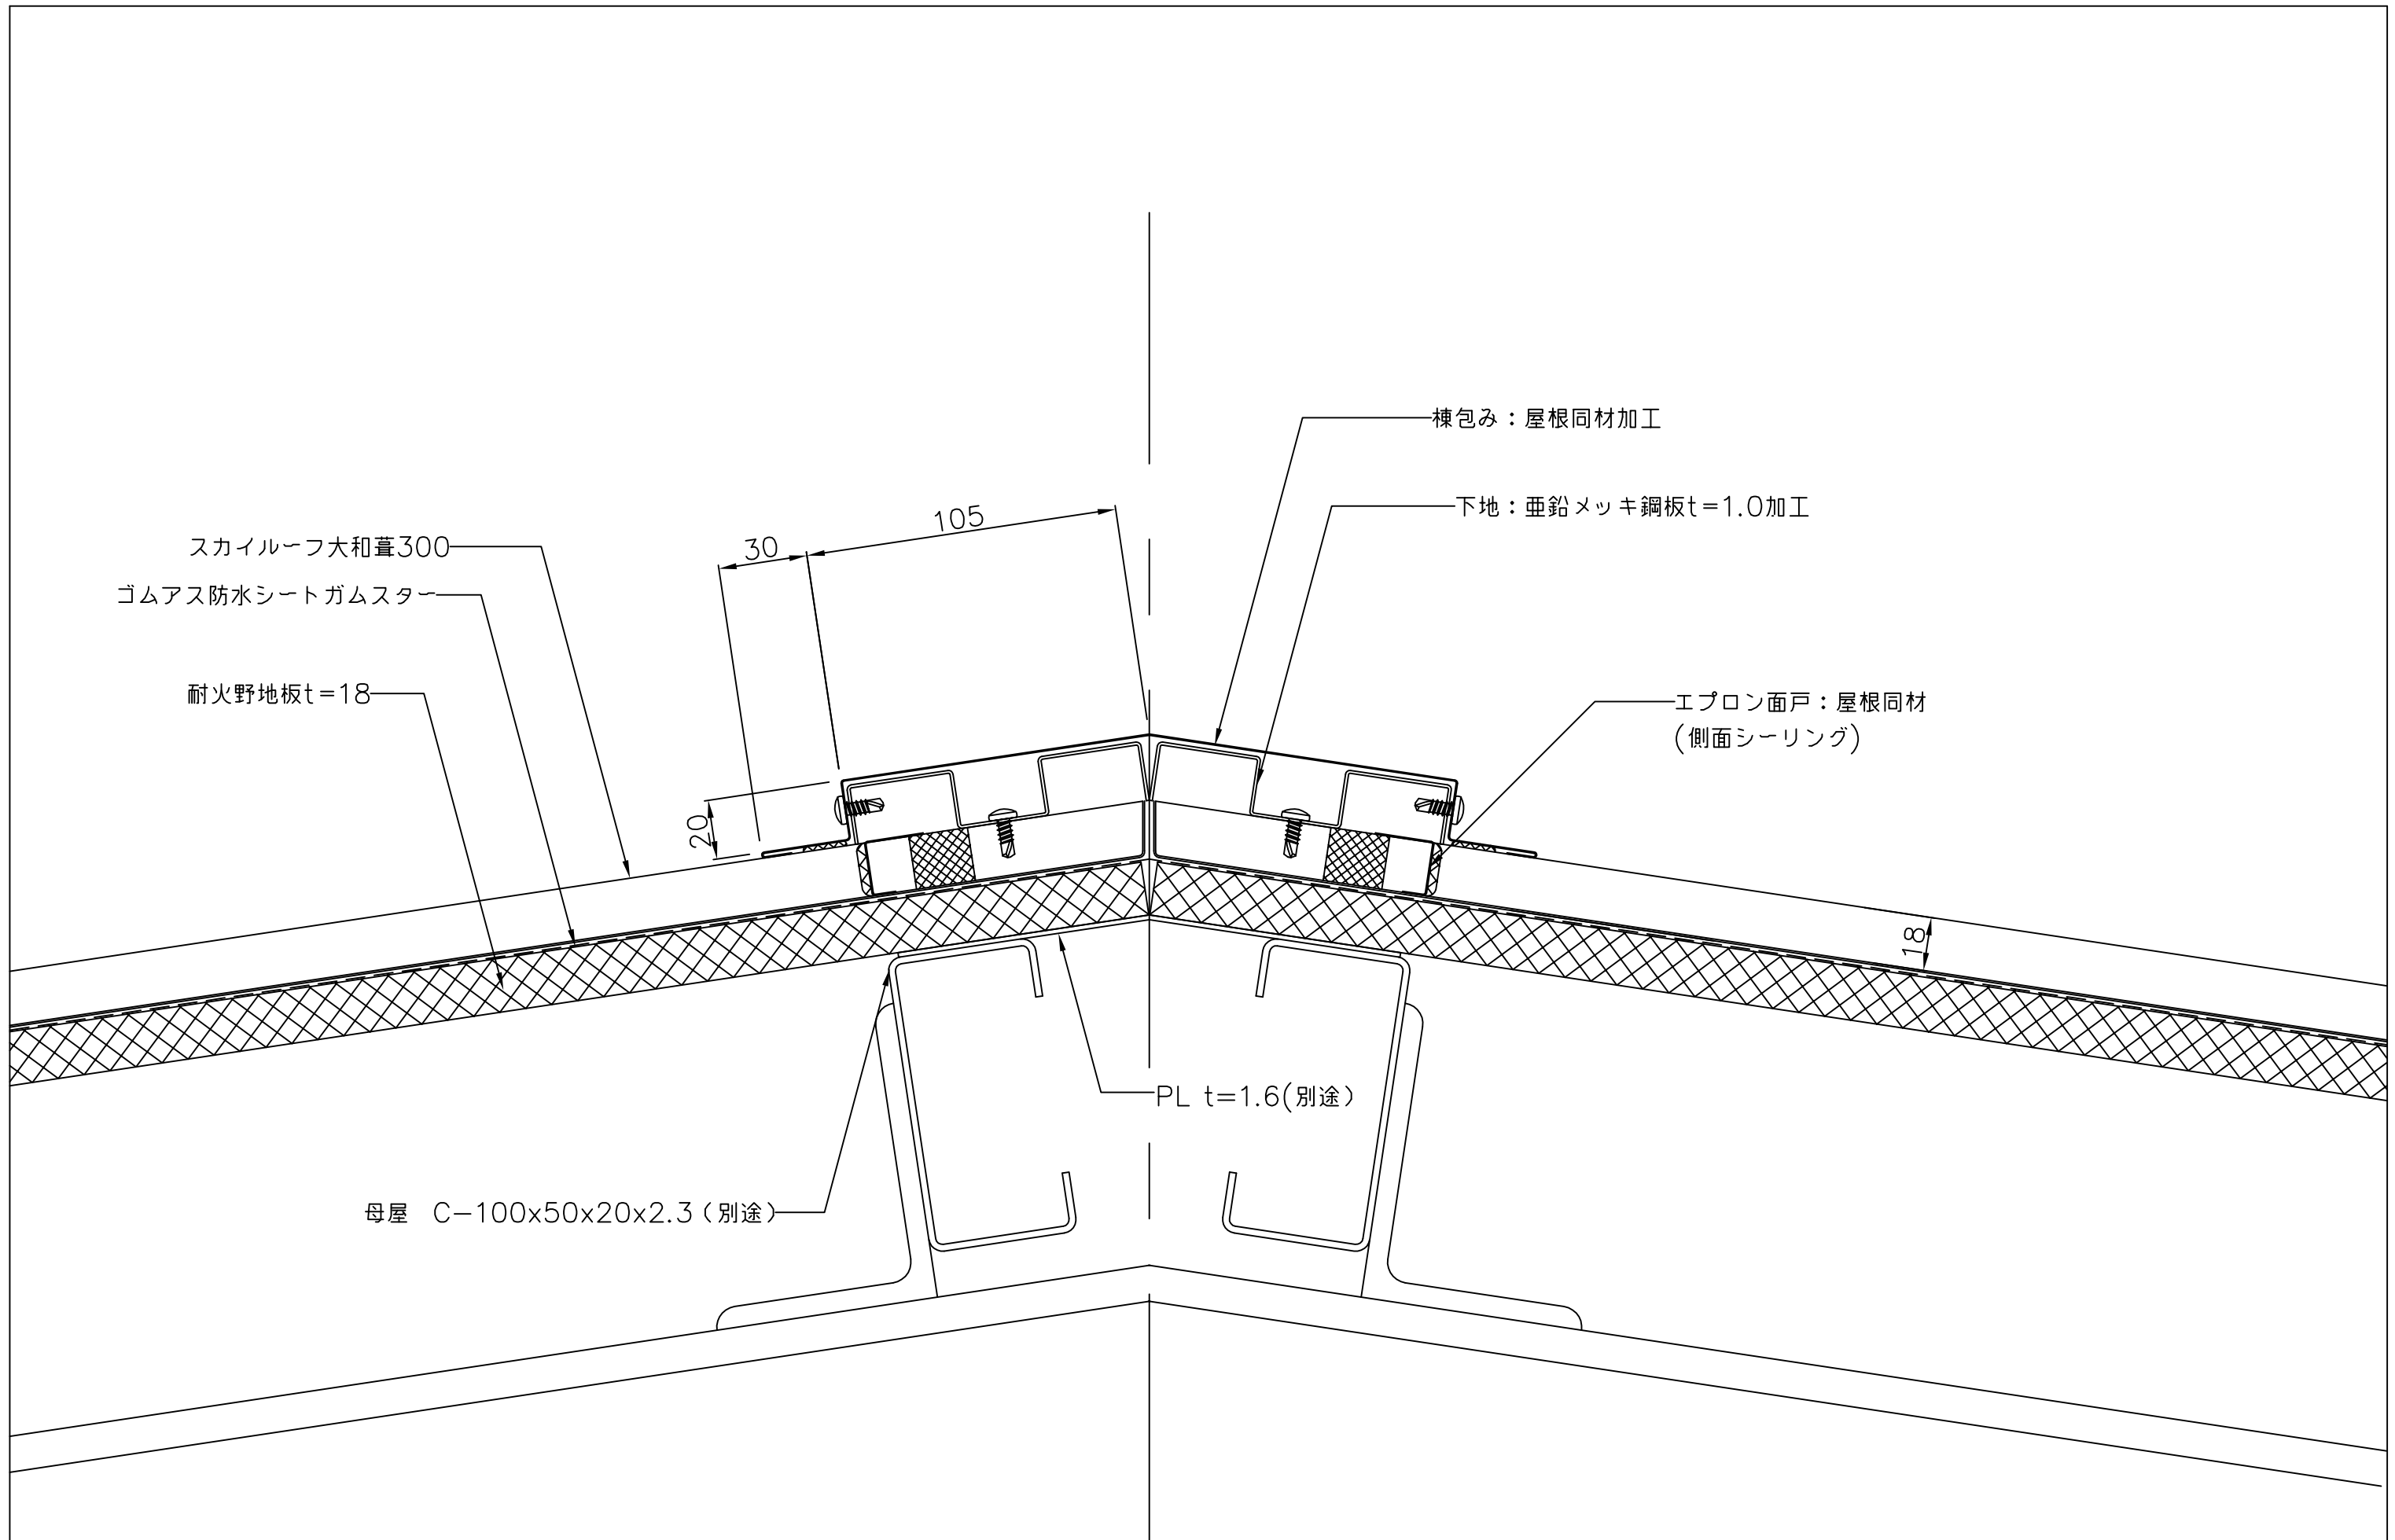


備考	名称 スカイーフ大和葺300	図面名 棟部詳細図	縮尺 1:2	製図	検図	日付 H25. 8.	 山内金属株式会社	No. E
								4

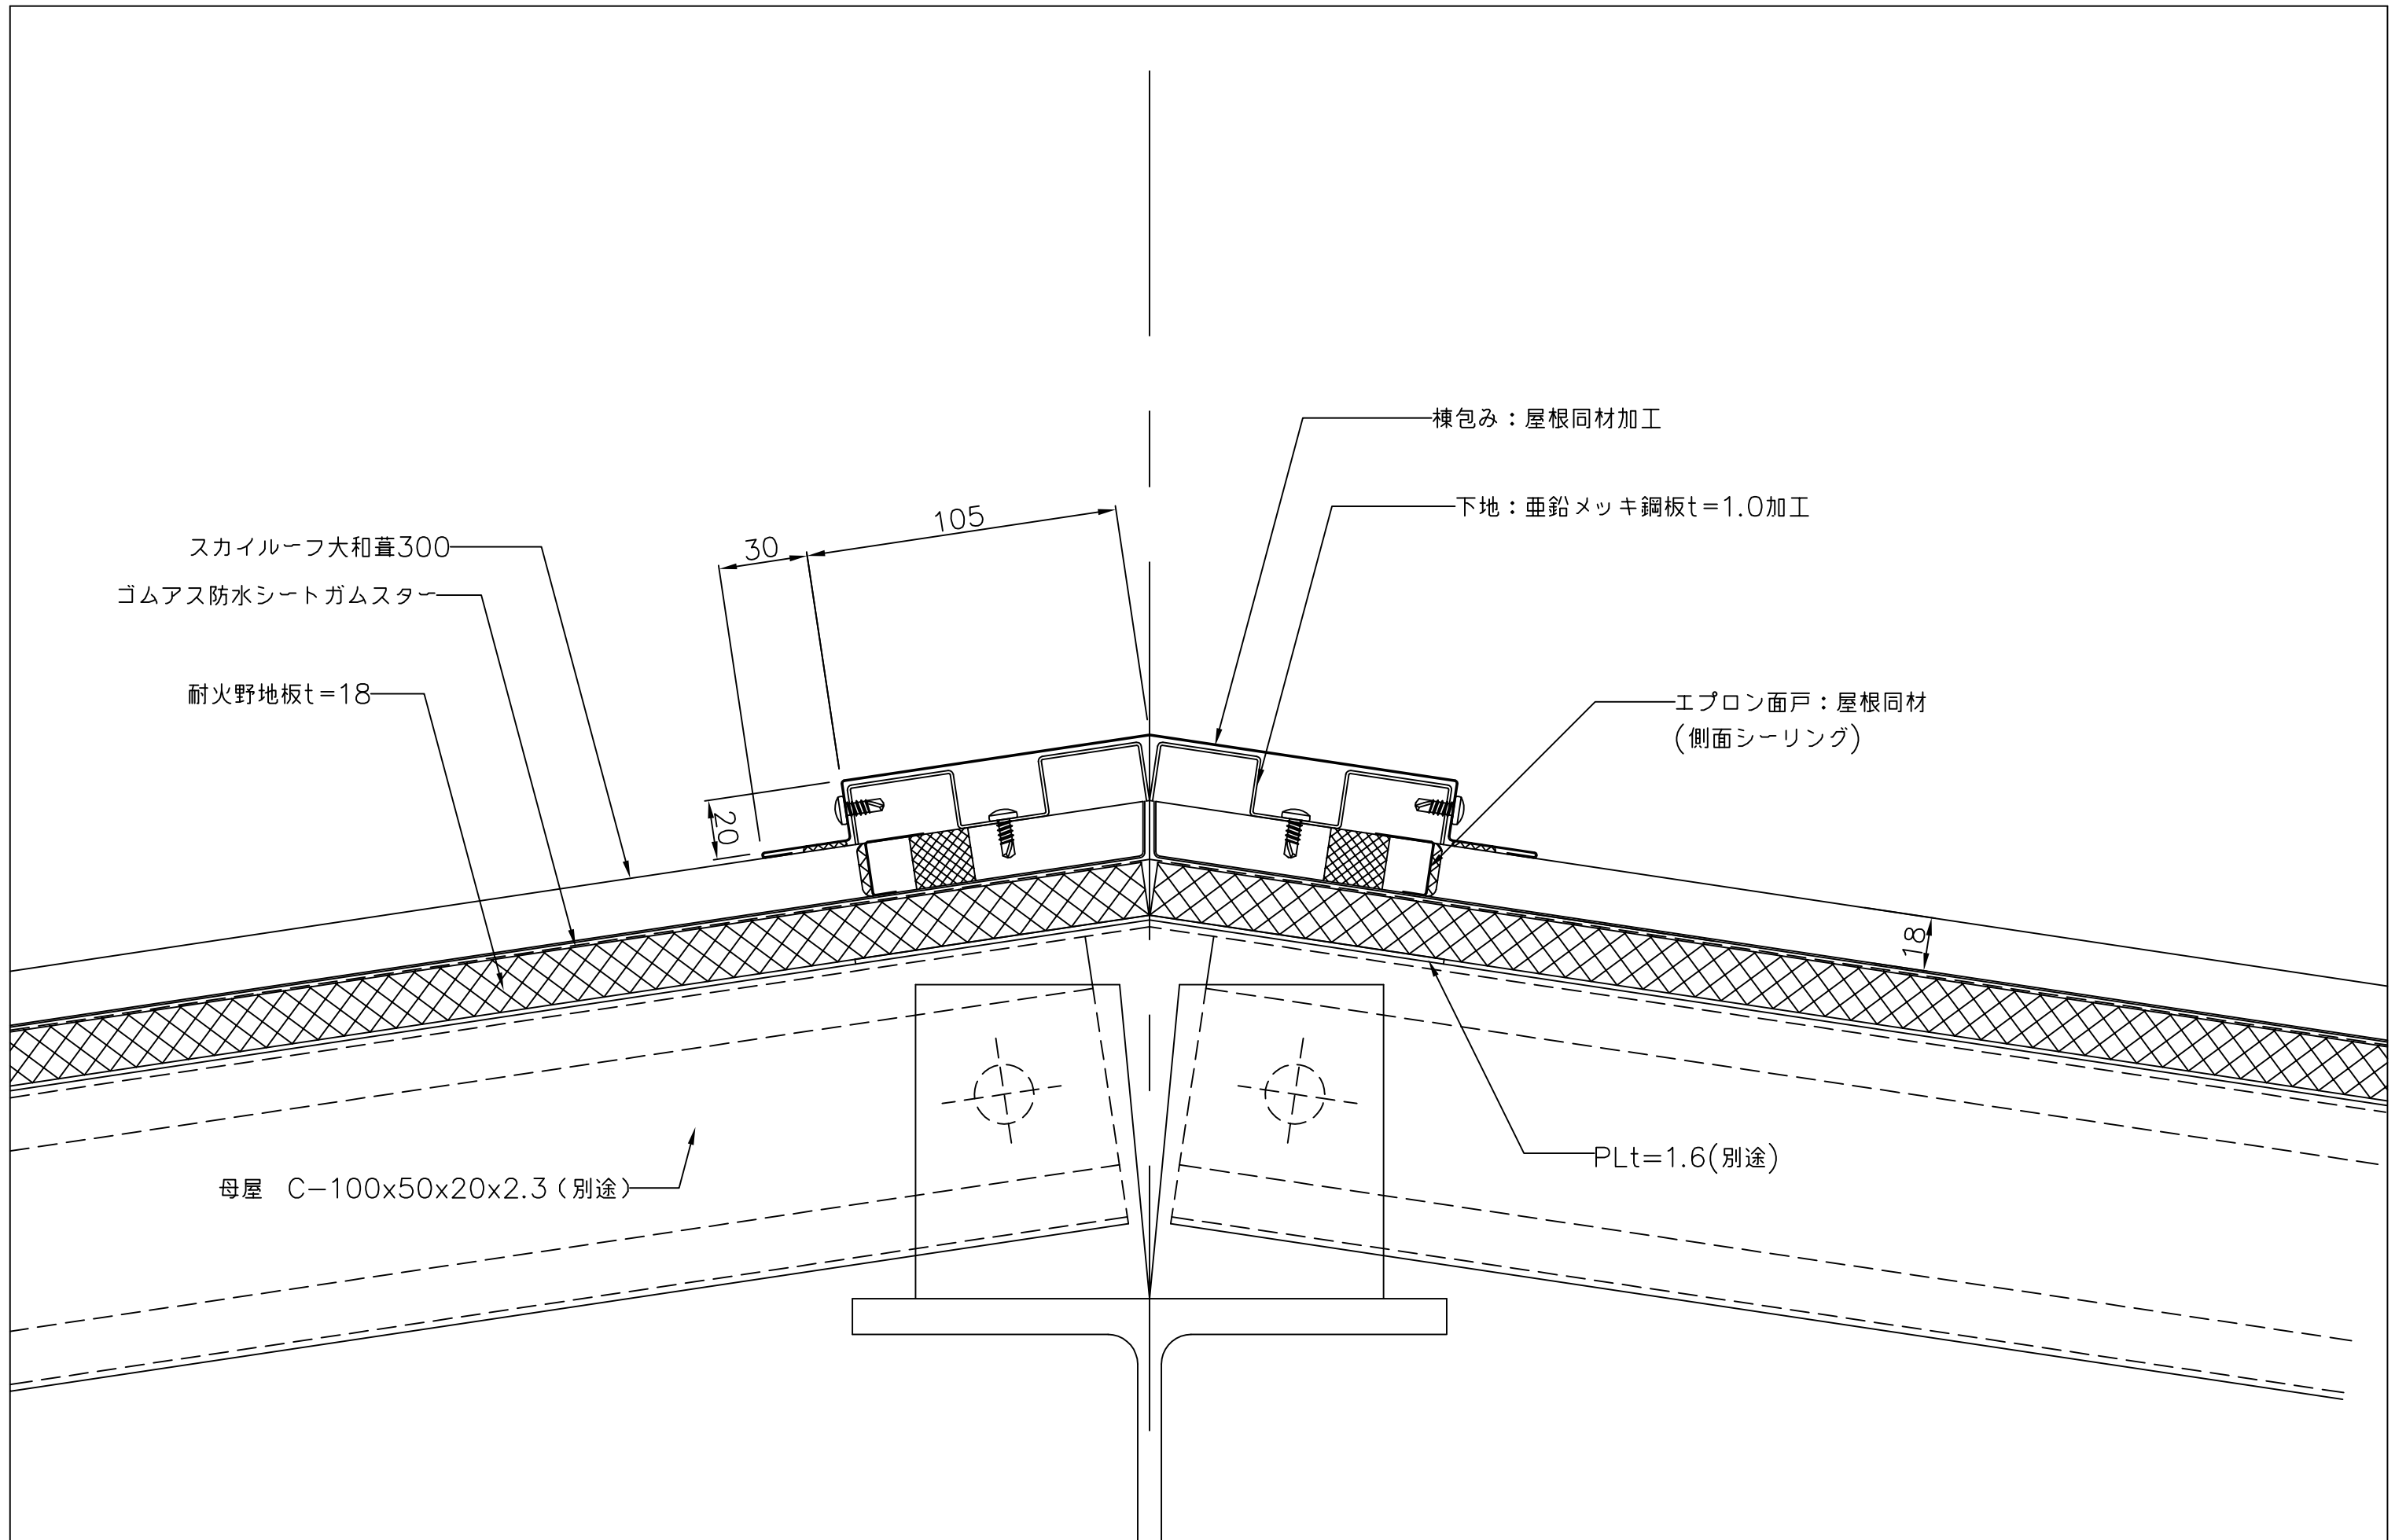


備考	名称 スカイライフ大和葺300	図面名 隅棟部詳細図	縮尺 1:2	製図	検図	日付 H25. 8.	 山内金属株式会社	No. E
								5




備考	名称 スカイルーフ大和葺300	図面名 片棟部詳細図	縮尺 1:2	製図	検図	日付 H25.8.	山内金属株式会社	No. E 6
----	--------------------	---------------	-----------	----	----	--------------	----------	------------

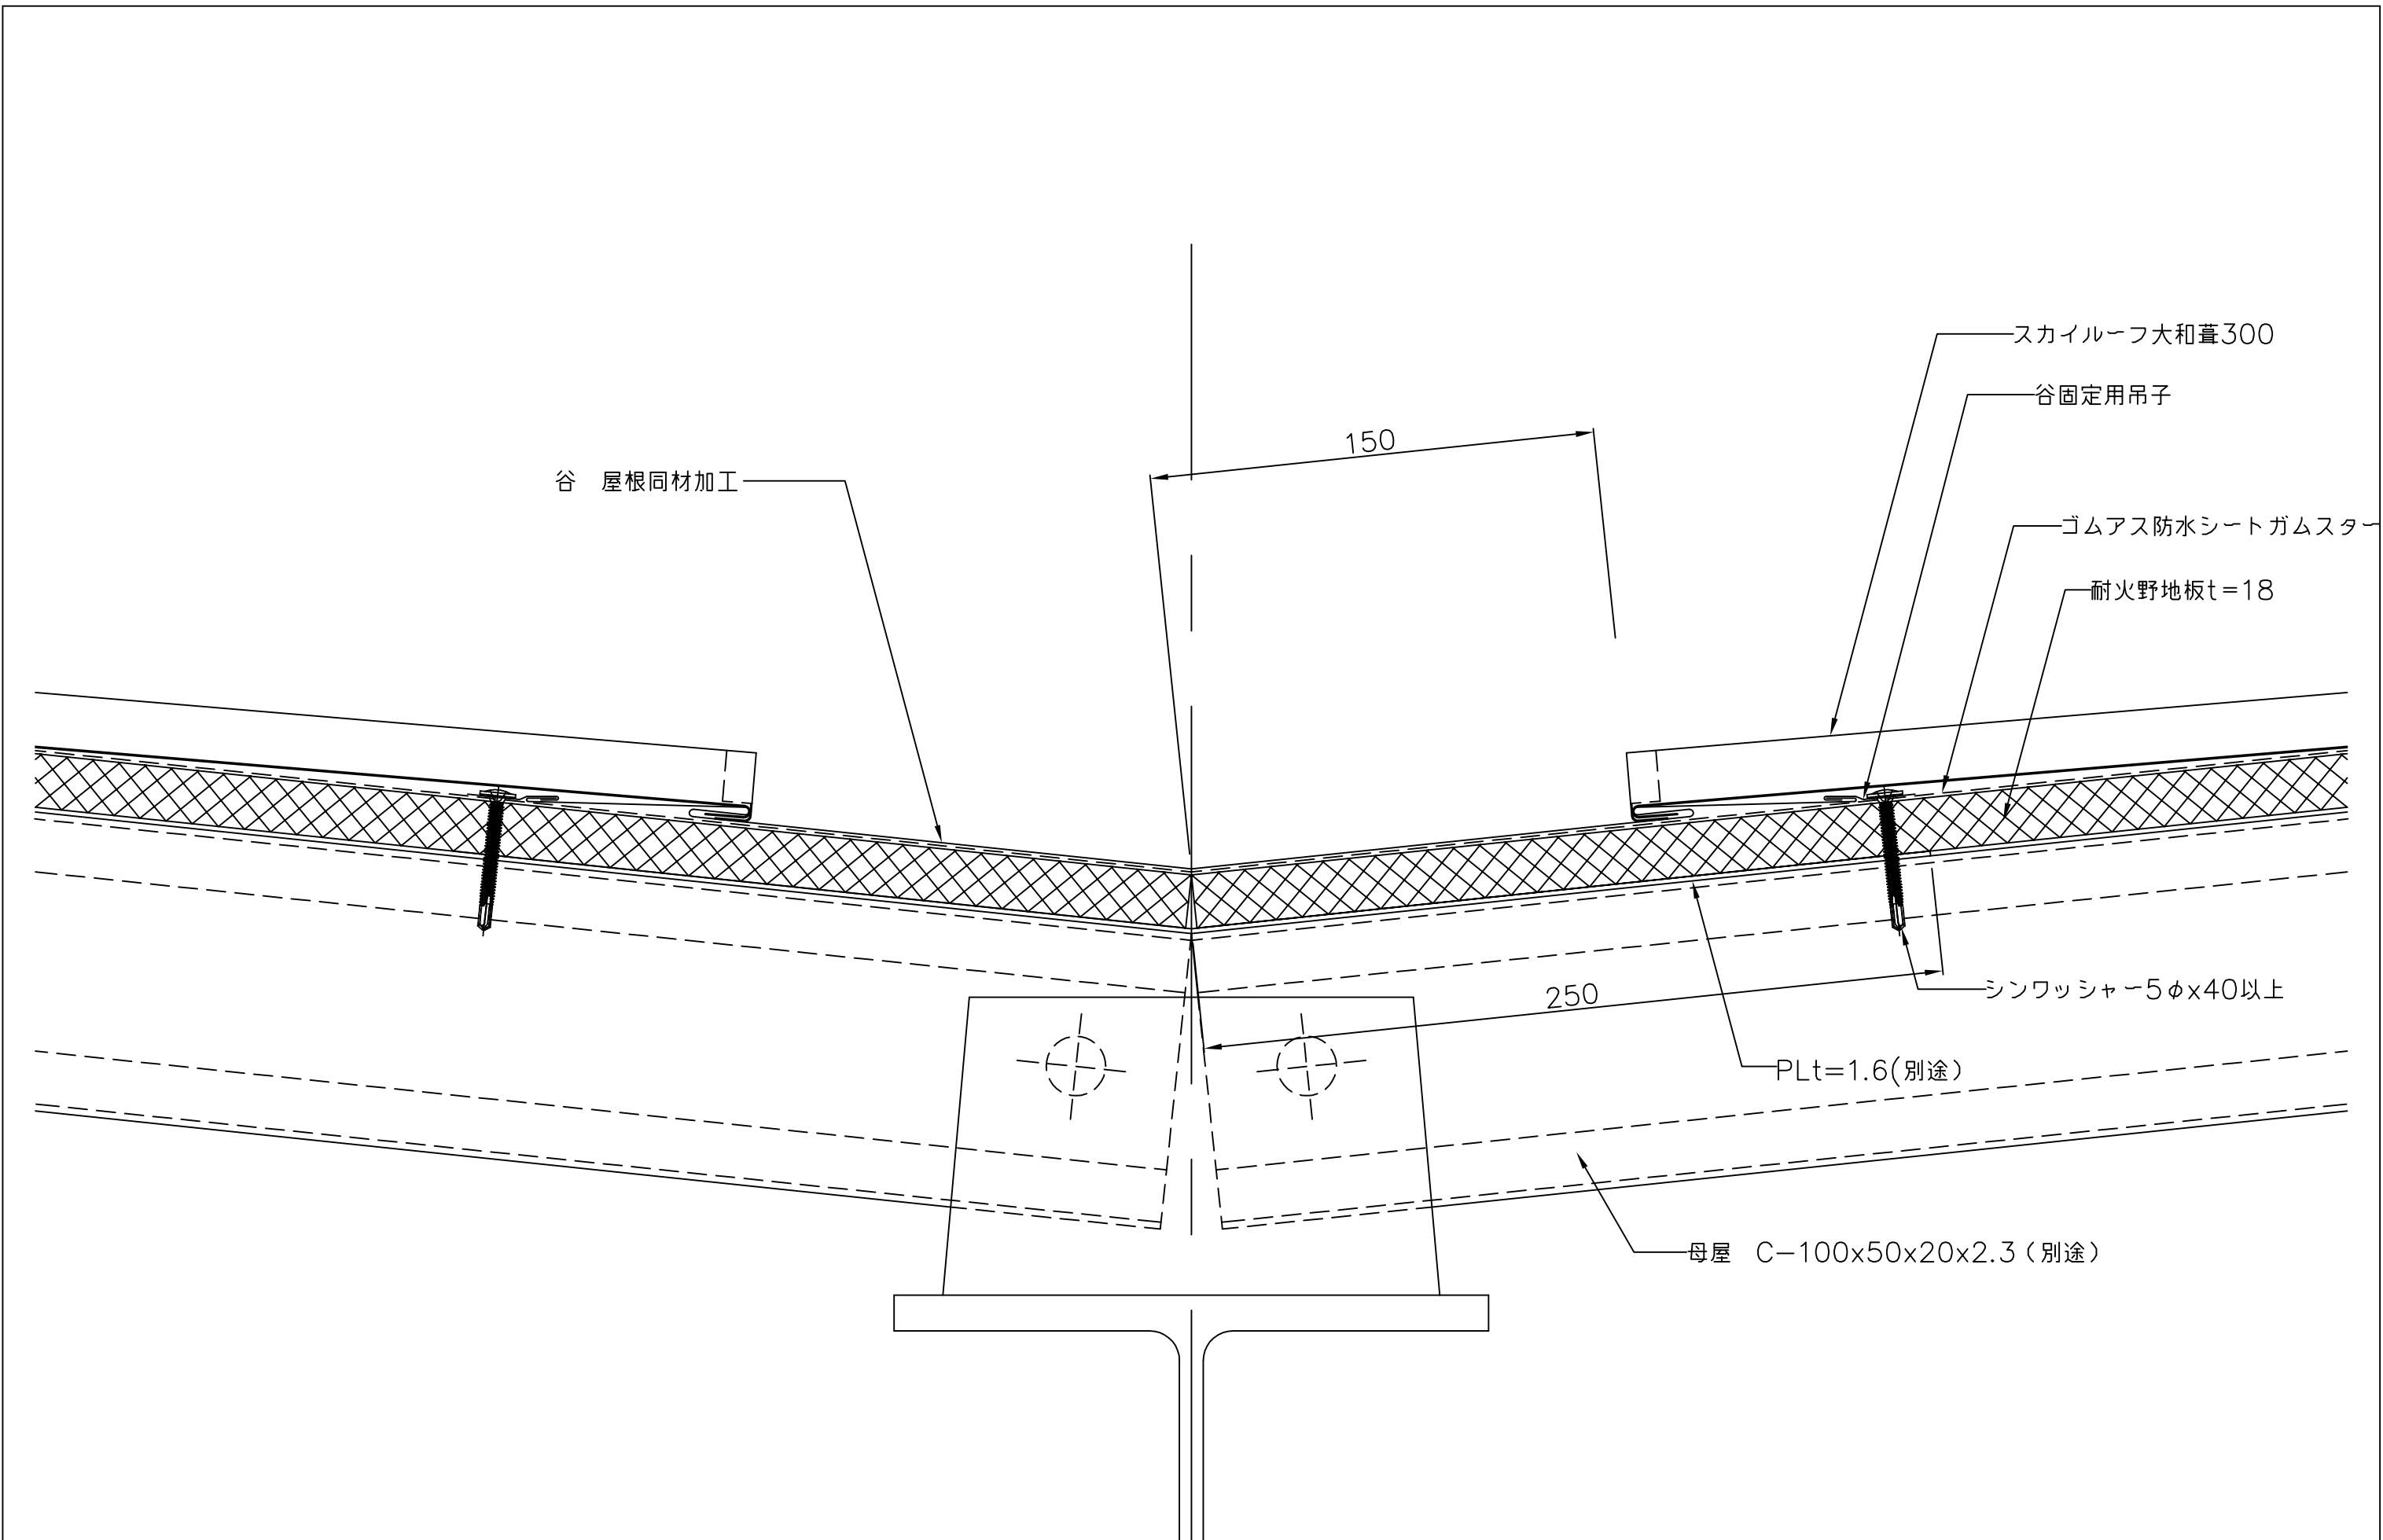

備考	名称 スカイルフ大和葺300	図面名 谷部詳細図	縮尺 1:2	製図	検図	日付 H25. 8.	山内金属株式会社	No. E 7
----	-------------------	--------------	-----------	----	----	---------------	----------	------------

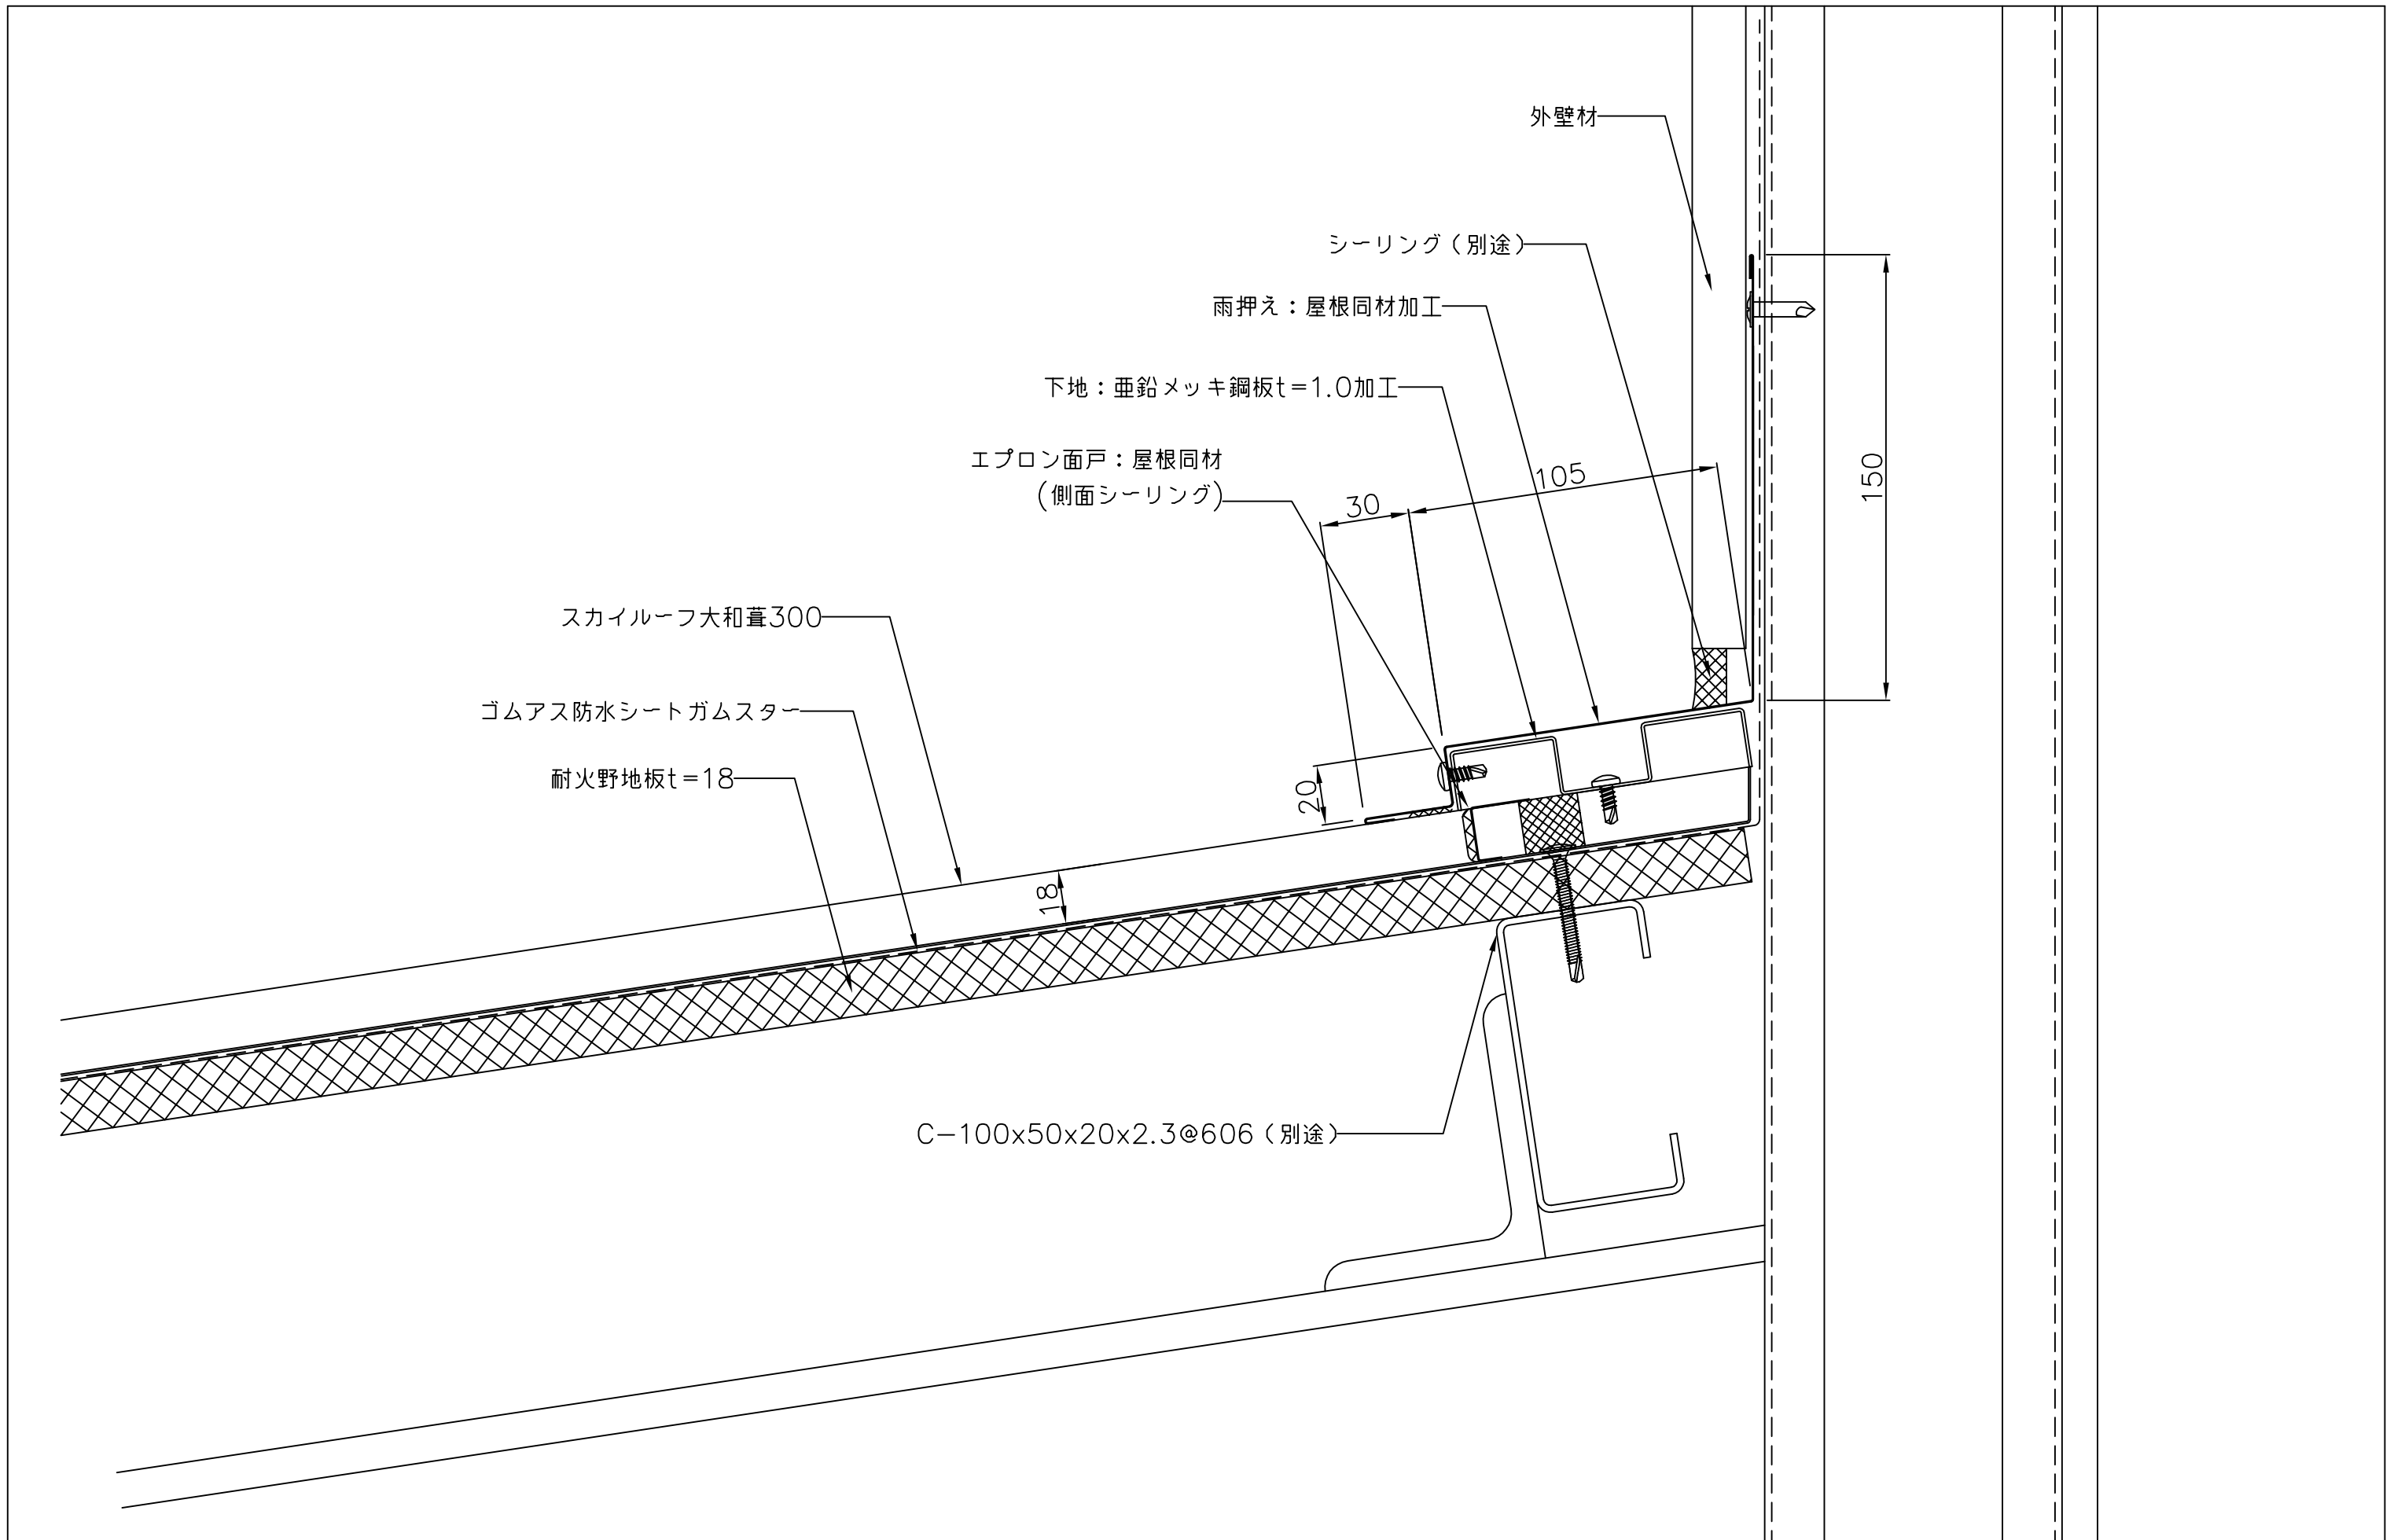

備考	名称 スカイルーフ大和葺300	図面名 壁取合い水切り部（水平方向）詳細図	縮尺 1:2	製図	検図	日付 H25. 8.	山内金属株式会社	No. E 8
----	--------------------	--------------------------	-----------	----	----	---------------	----------	------------

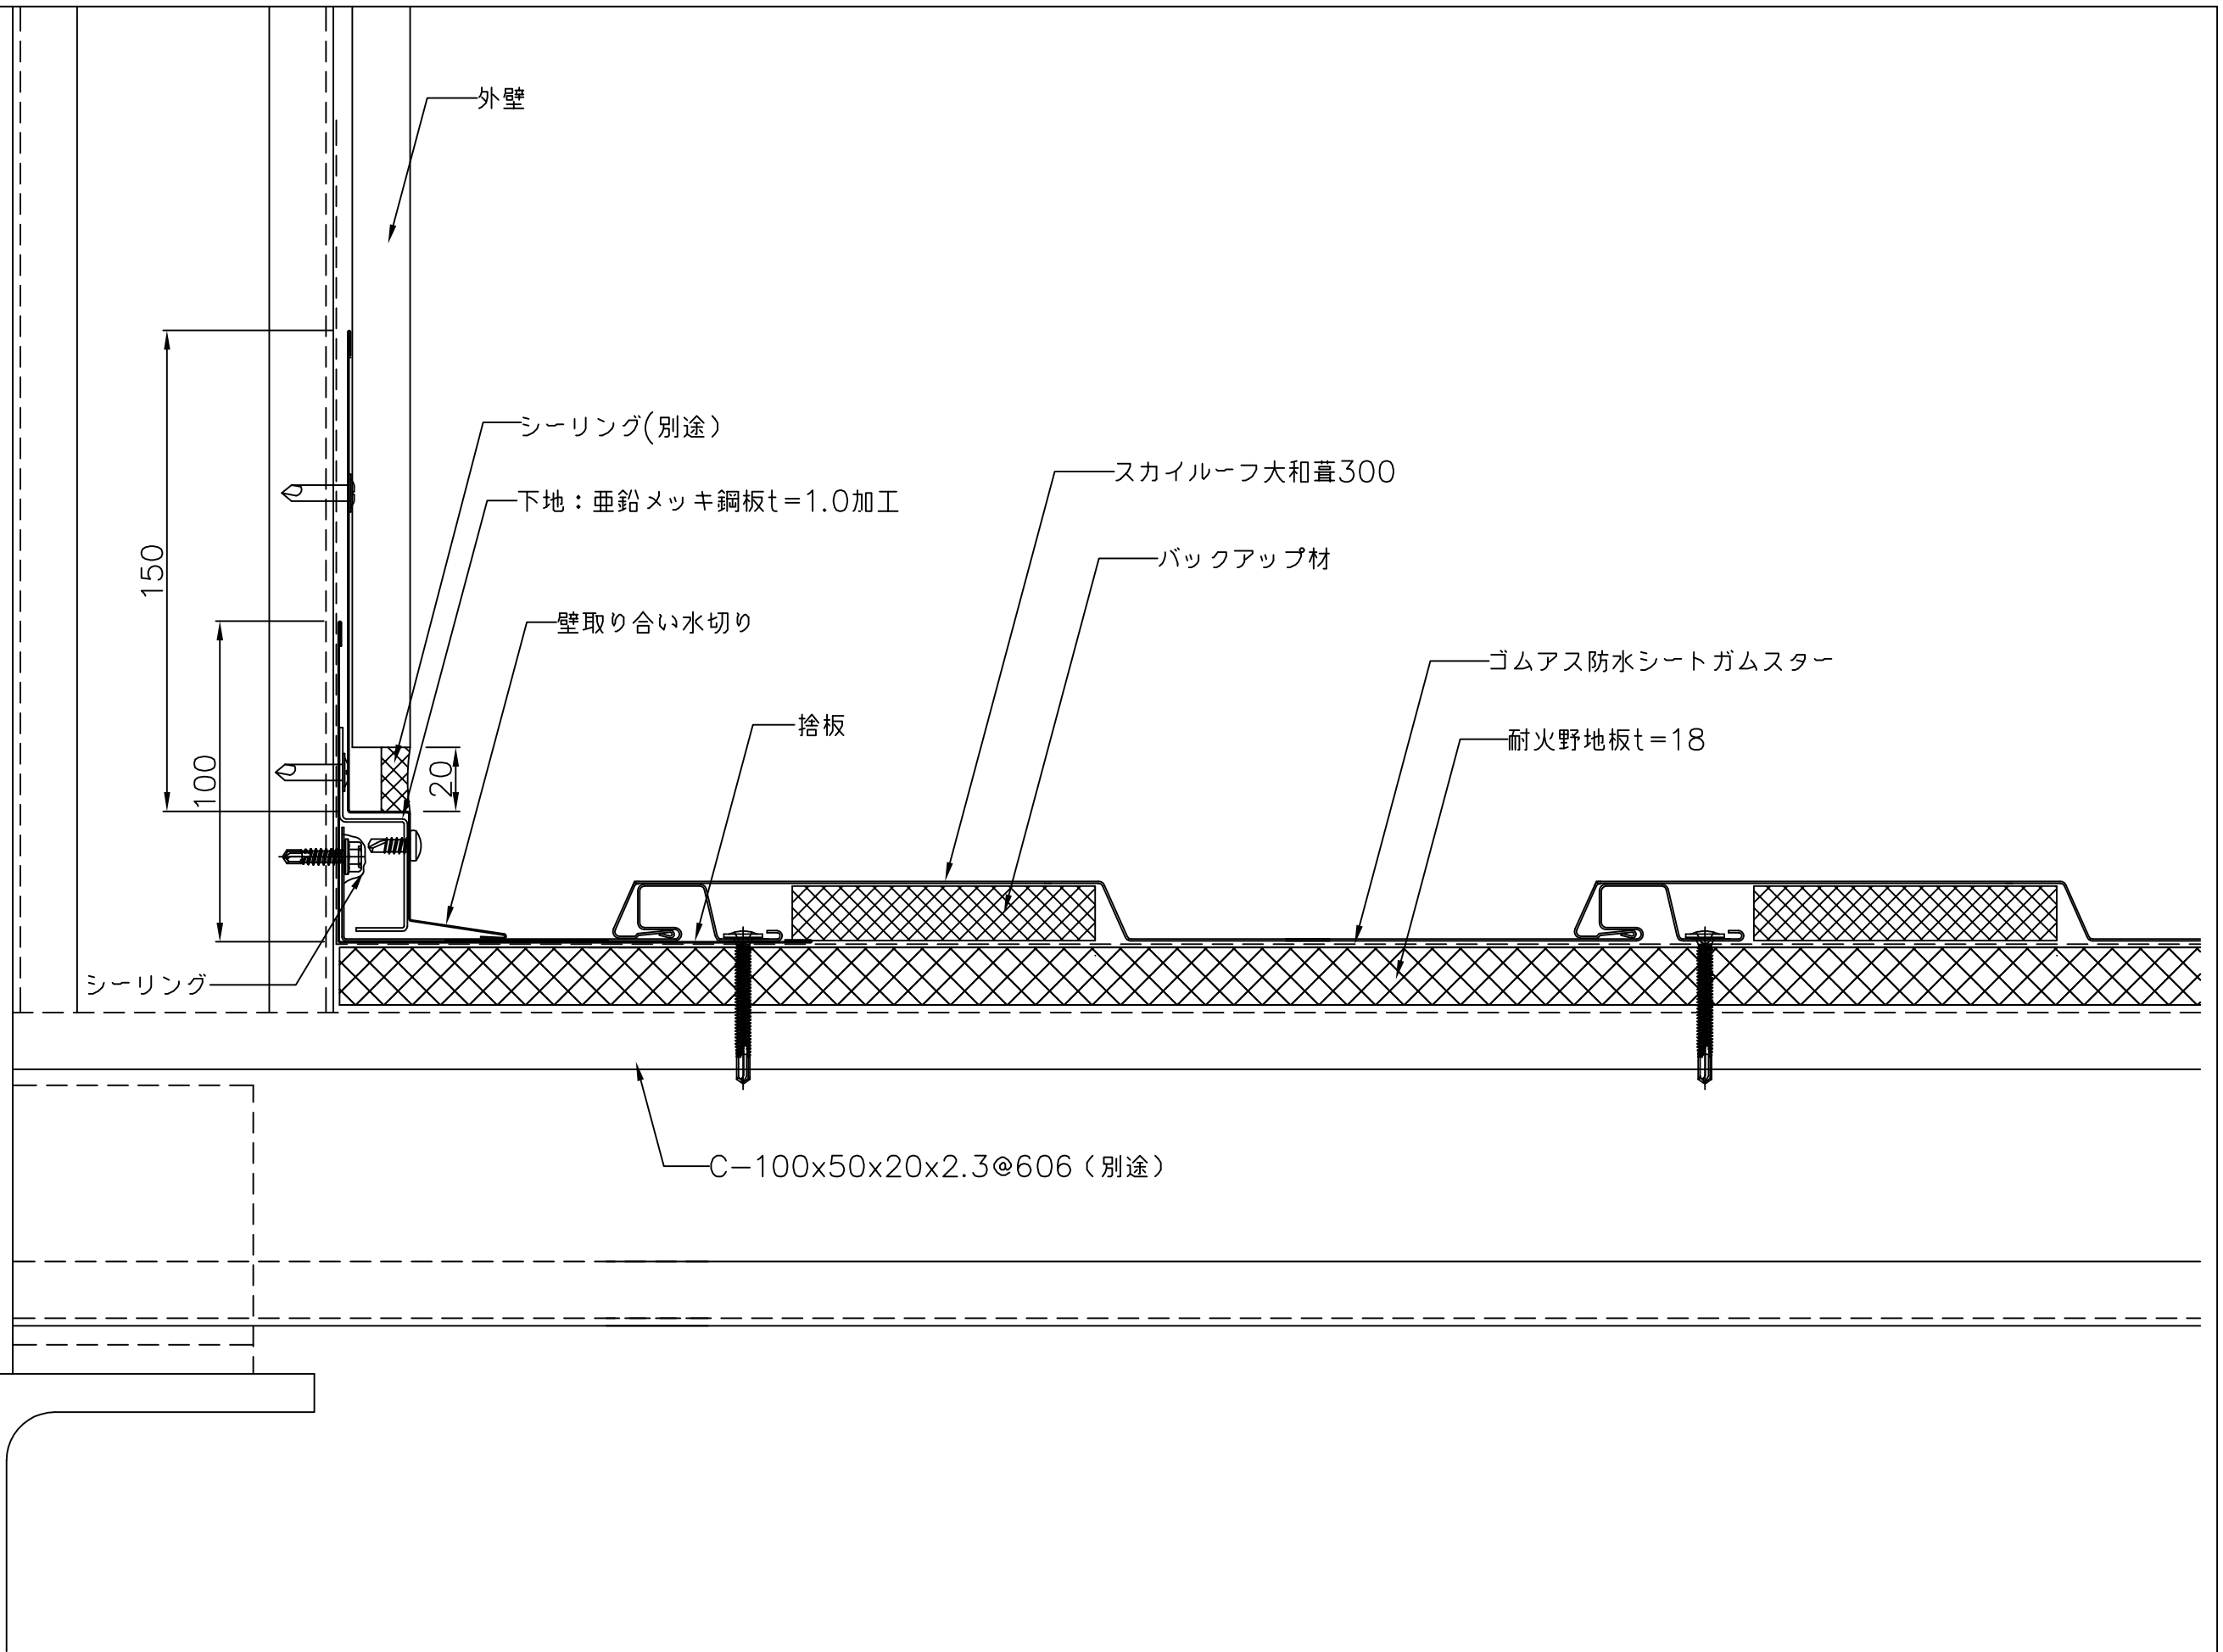

備考	名称 スカイルーフ大和葺300	図面名 壁取合い水切り部(流れ方向)詳細図	縮尺 1:2	製図	検図	日付 H25.8.	山内金属株式会社	No. E 9
----	--------------------	--------------------------	-----------	----	----	--------------	----------	------------