




備考	名称	図面名	縮尺	製図	検図	日付	山内金属株式会社	No. C
	スカイルーフかん合瓦棒420 (丸型キャップ)	標準断面図	1:2			H25.8.		1

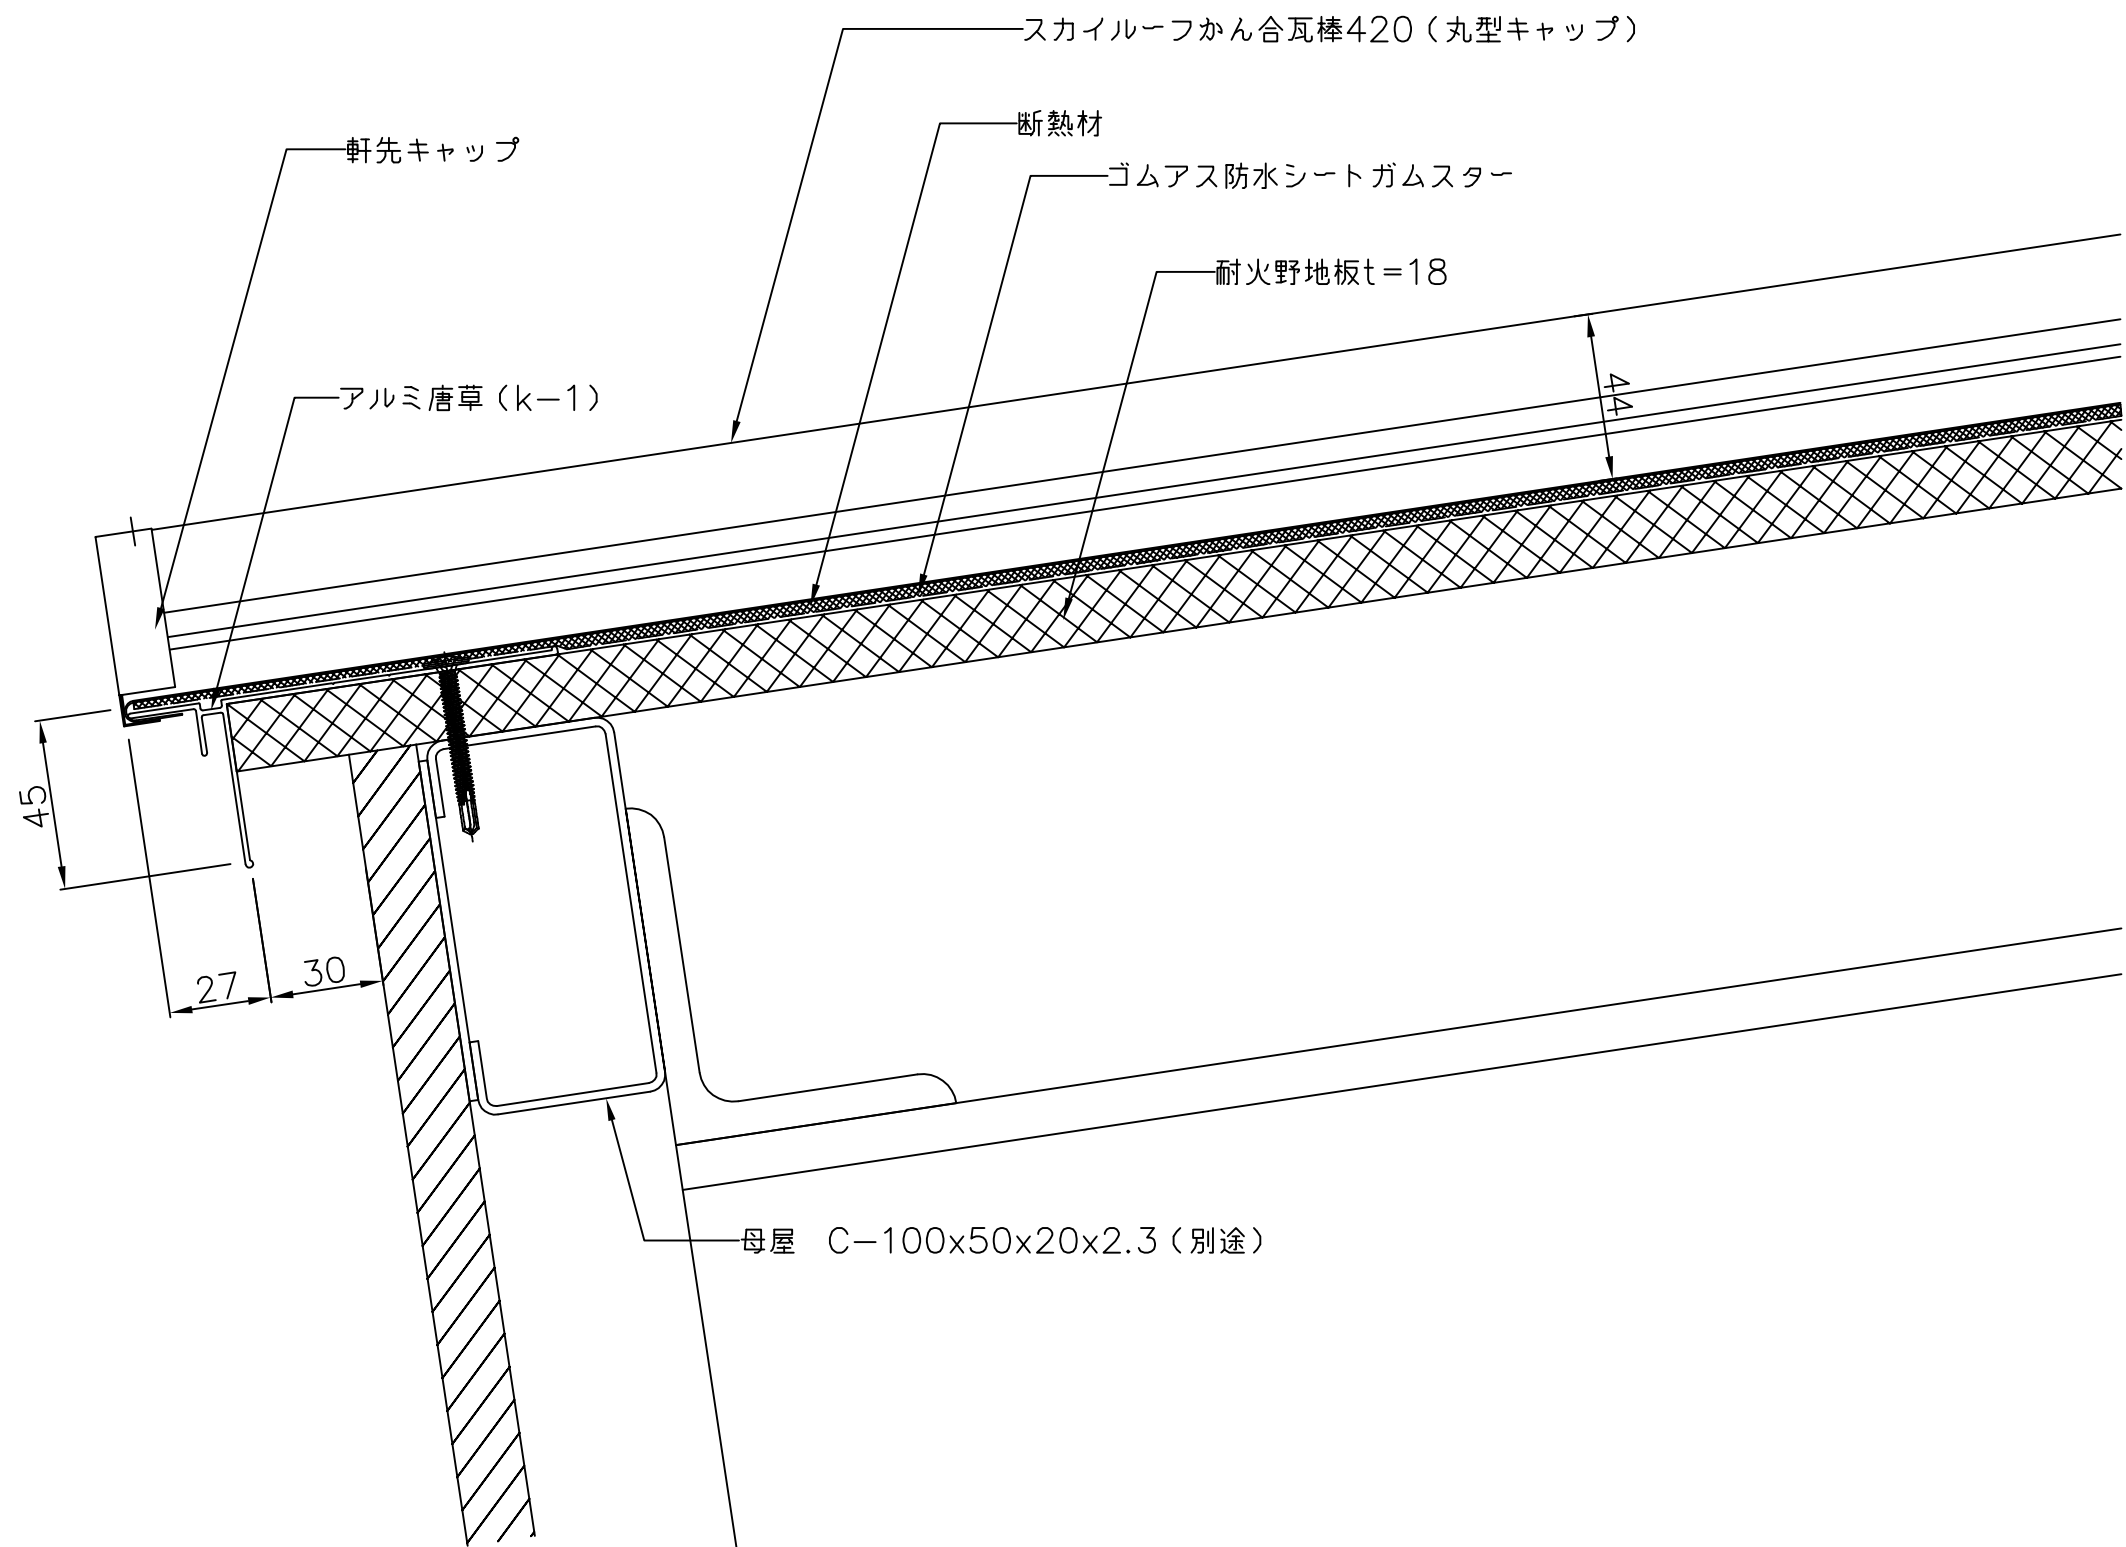


備考	名称	図面名	縮尺	製図	検図	日付	山内金属株式会社	No. C
	スカイルーフかん合瓦棒420 (丸型キャップ)	軒先部詳細図	1:2			H25. 8.		2

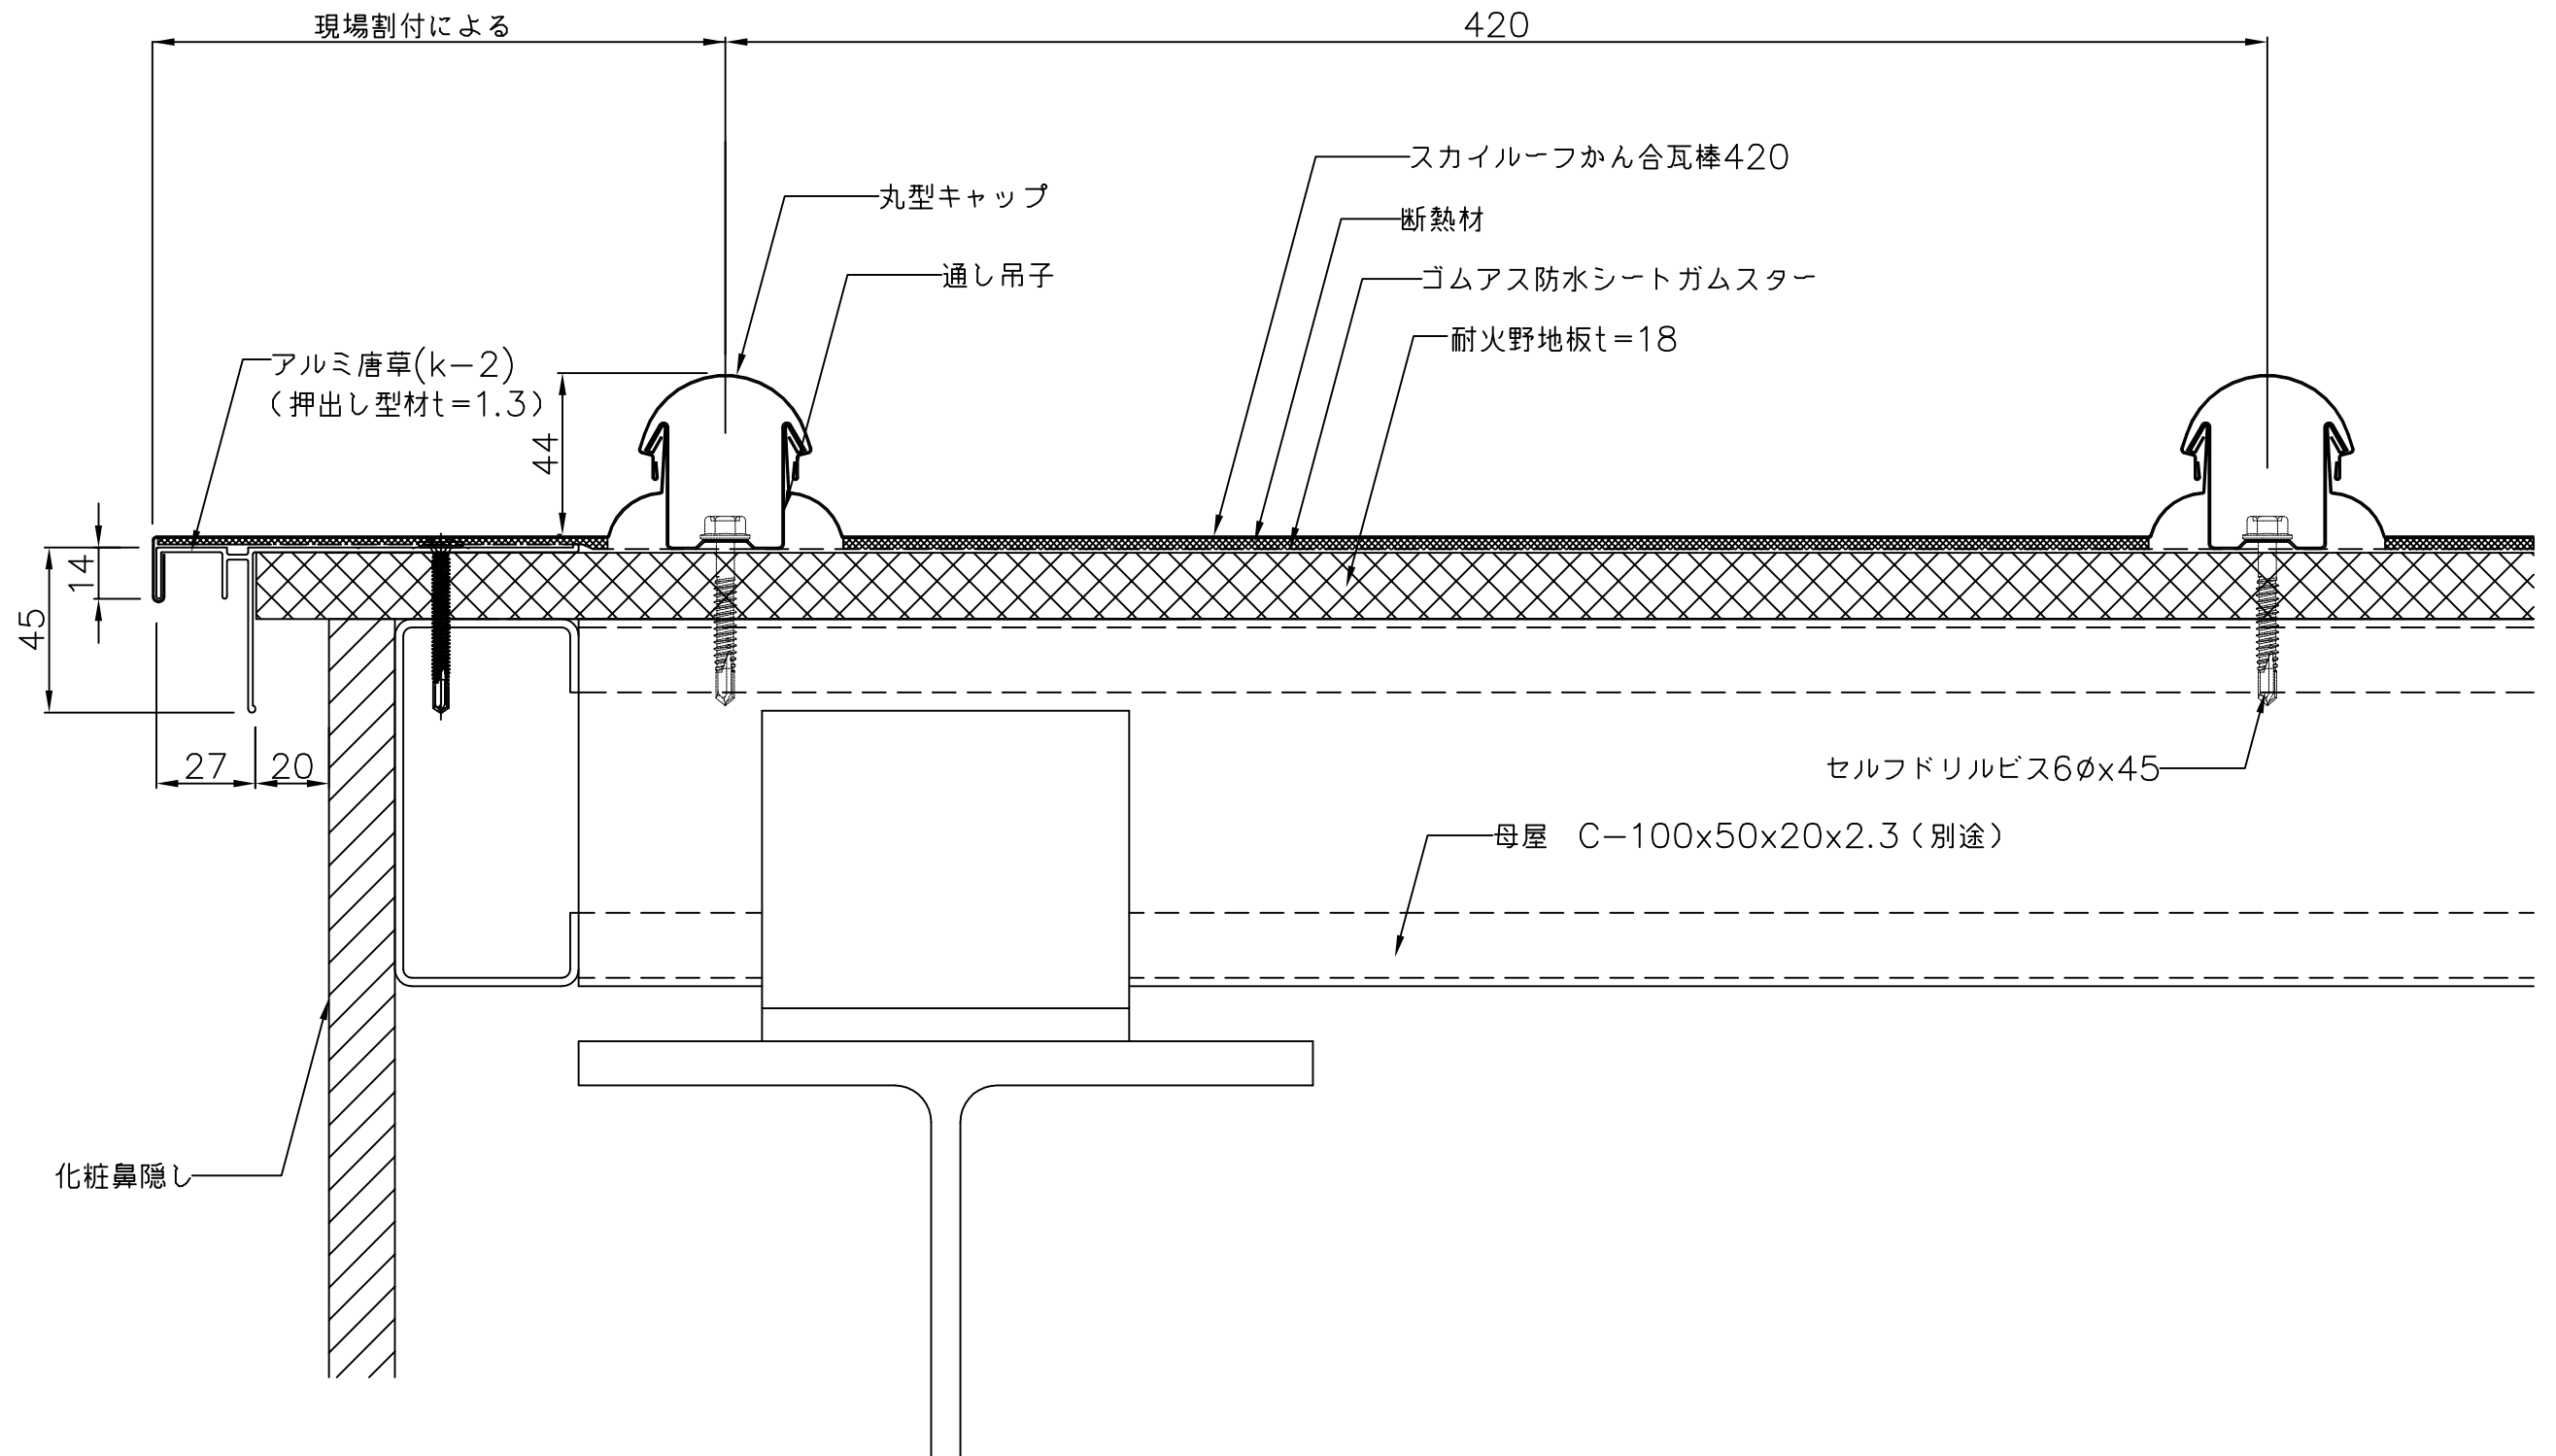


備考	名称 スカイルーフかん合瓦棒420 (丸型キャップ)	図面名 ケラバ部詳細図	縮尺 1:2	製図	検図	日付 H25. 8.	山内金属株式会社	No. C 3
----	-------------------------------	----------------	-----------	----	----	---------------	----------	------------

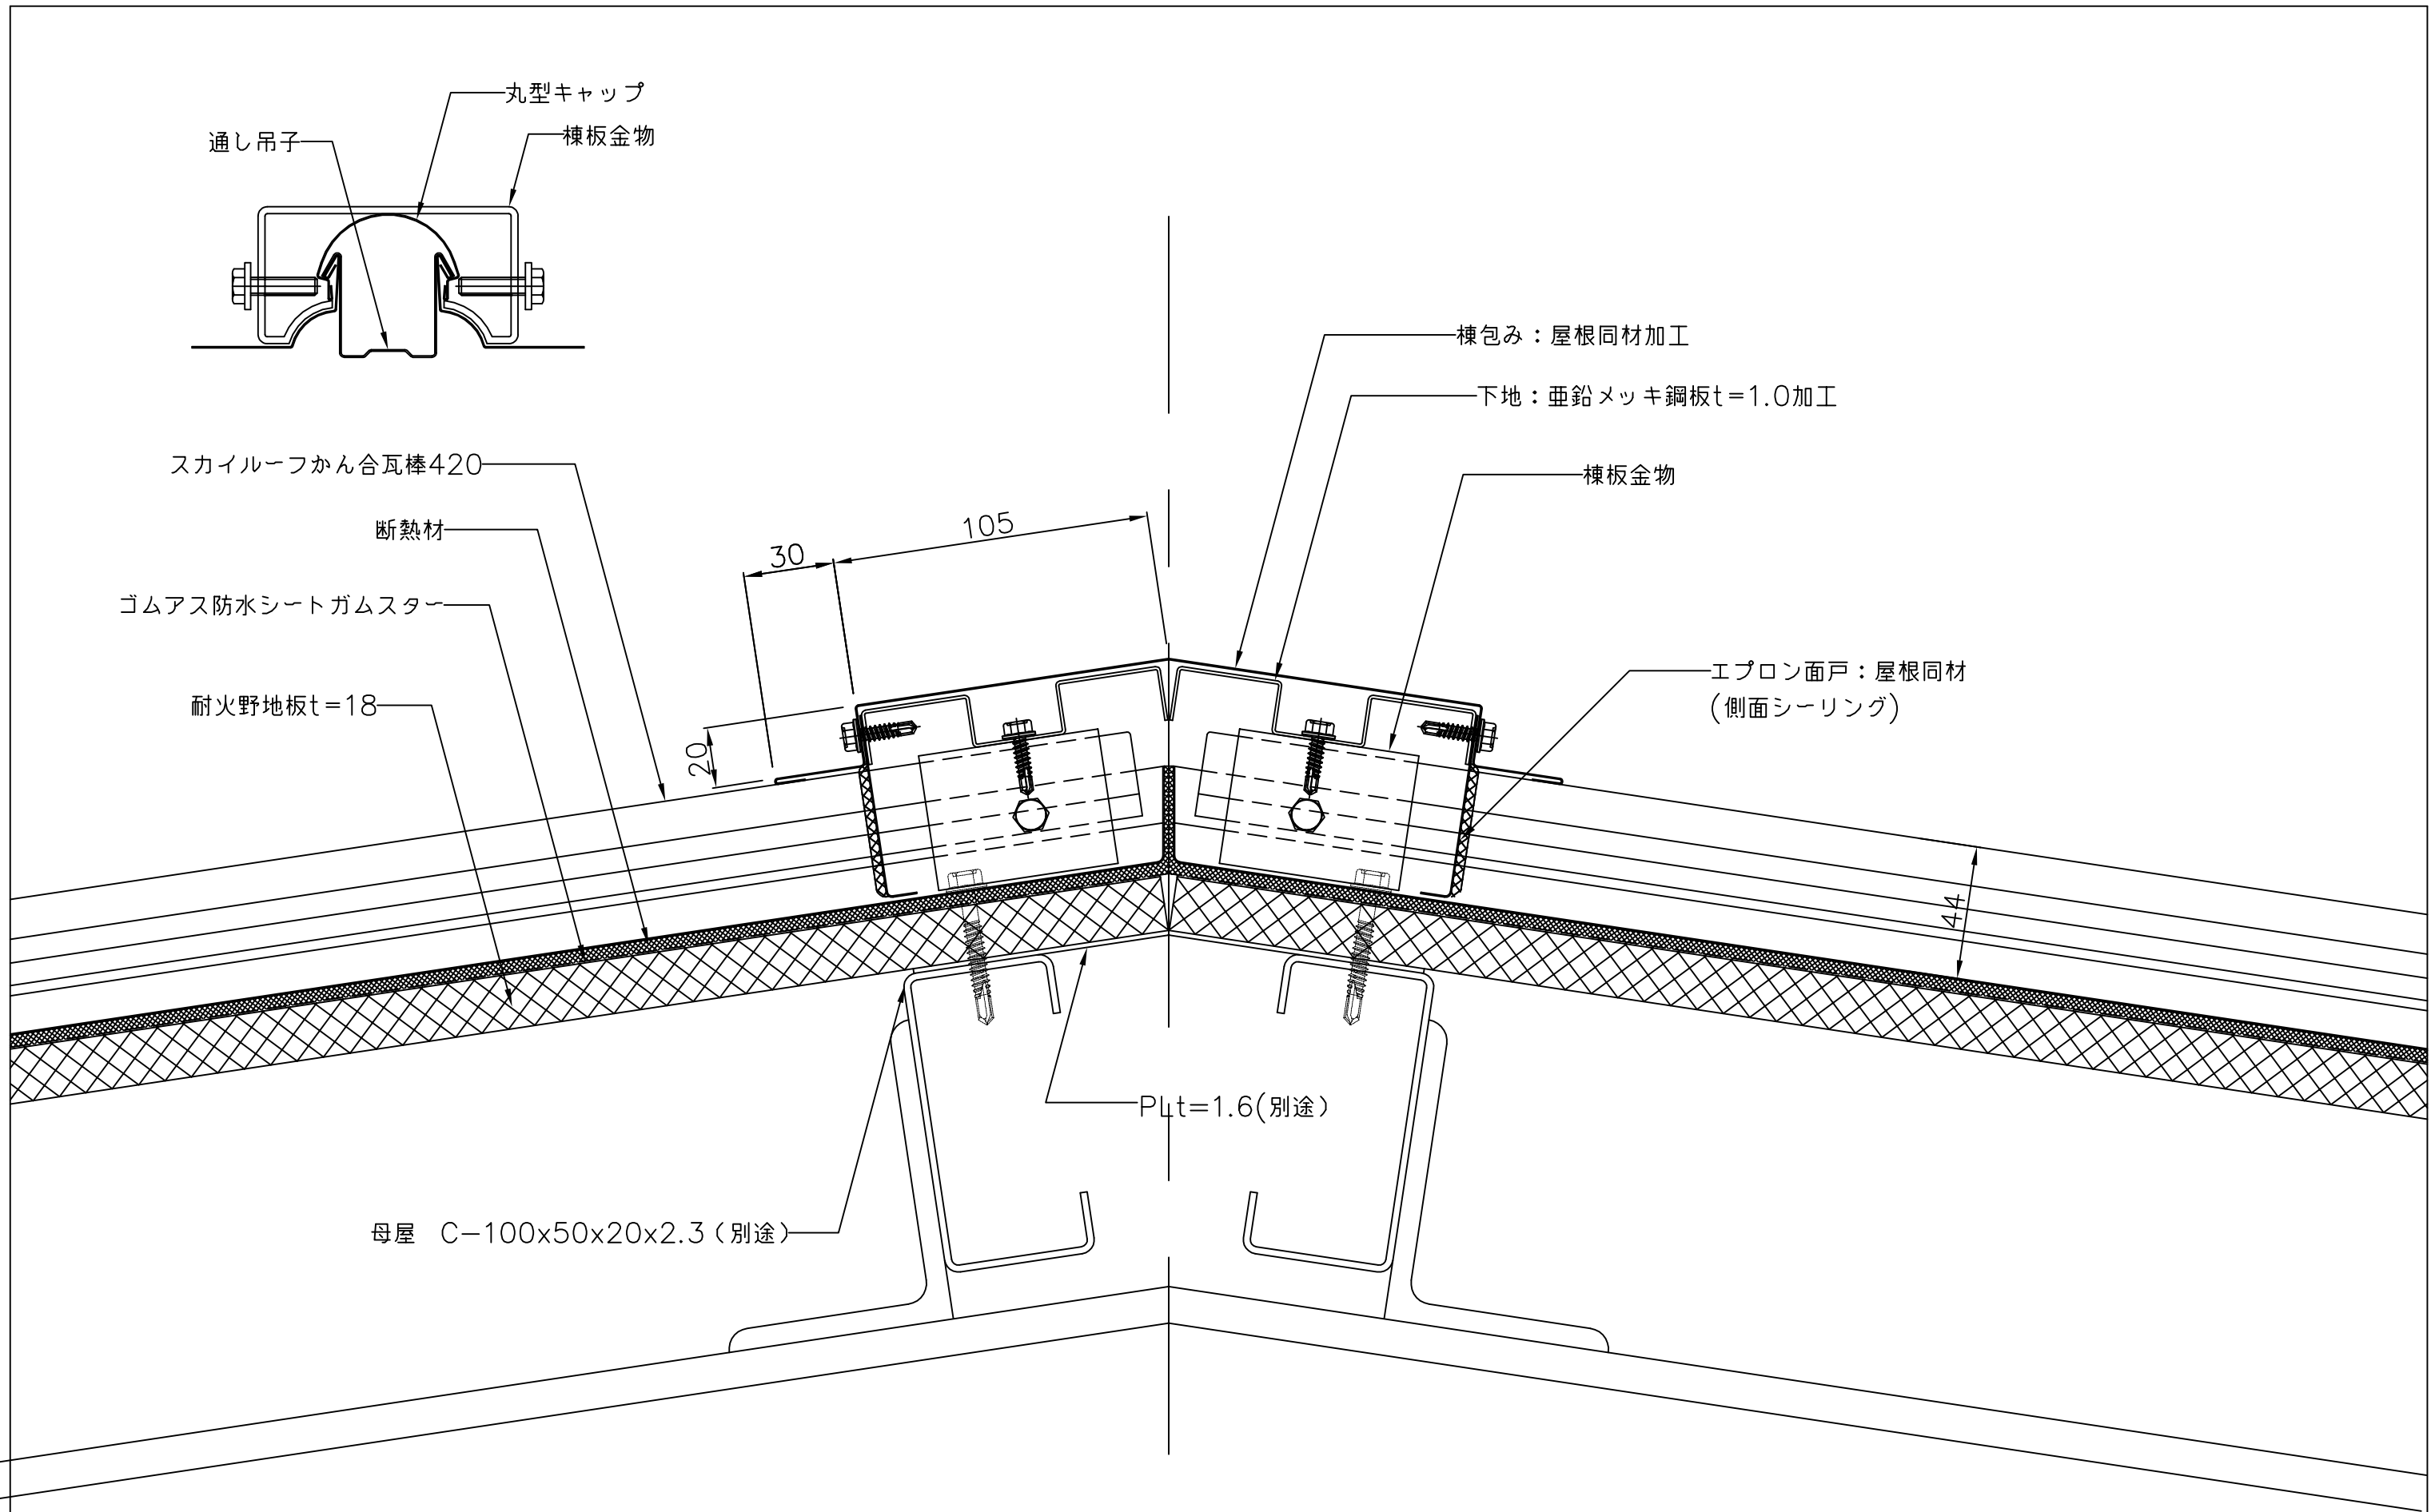


備考	名称 スカイルーフかん合瓦棒420 (丸型キャップ)	図面名 棟部詳細図	縮尺 1:2	製図	検図	日付 H25. 8.	山内金属株式会社	No. C 4
----	-------------------------------	--------------	-----------	----	----	---------------	----------	------------

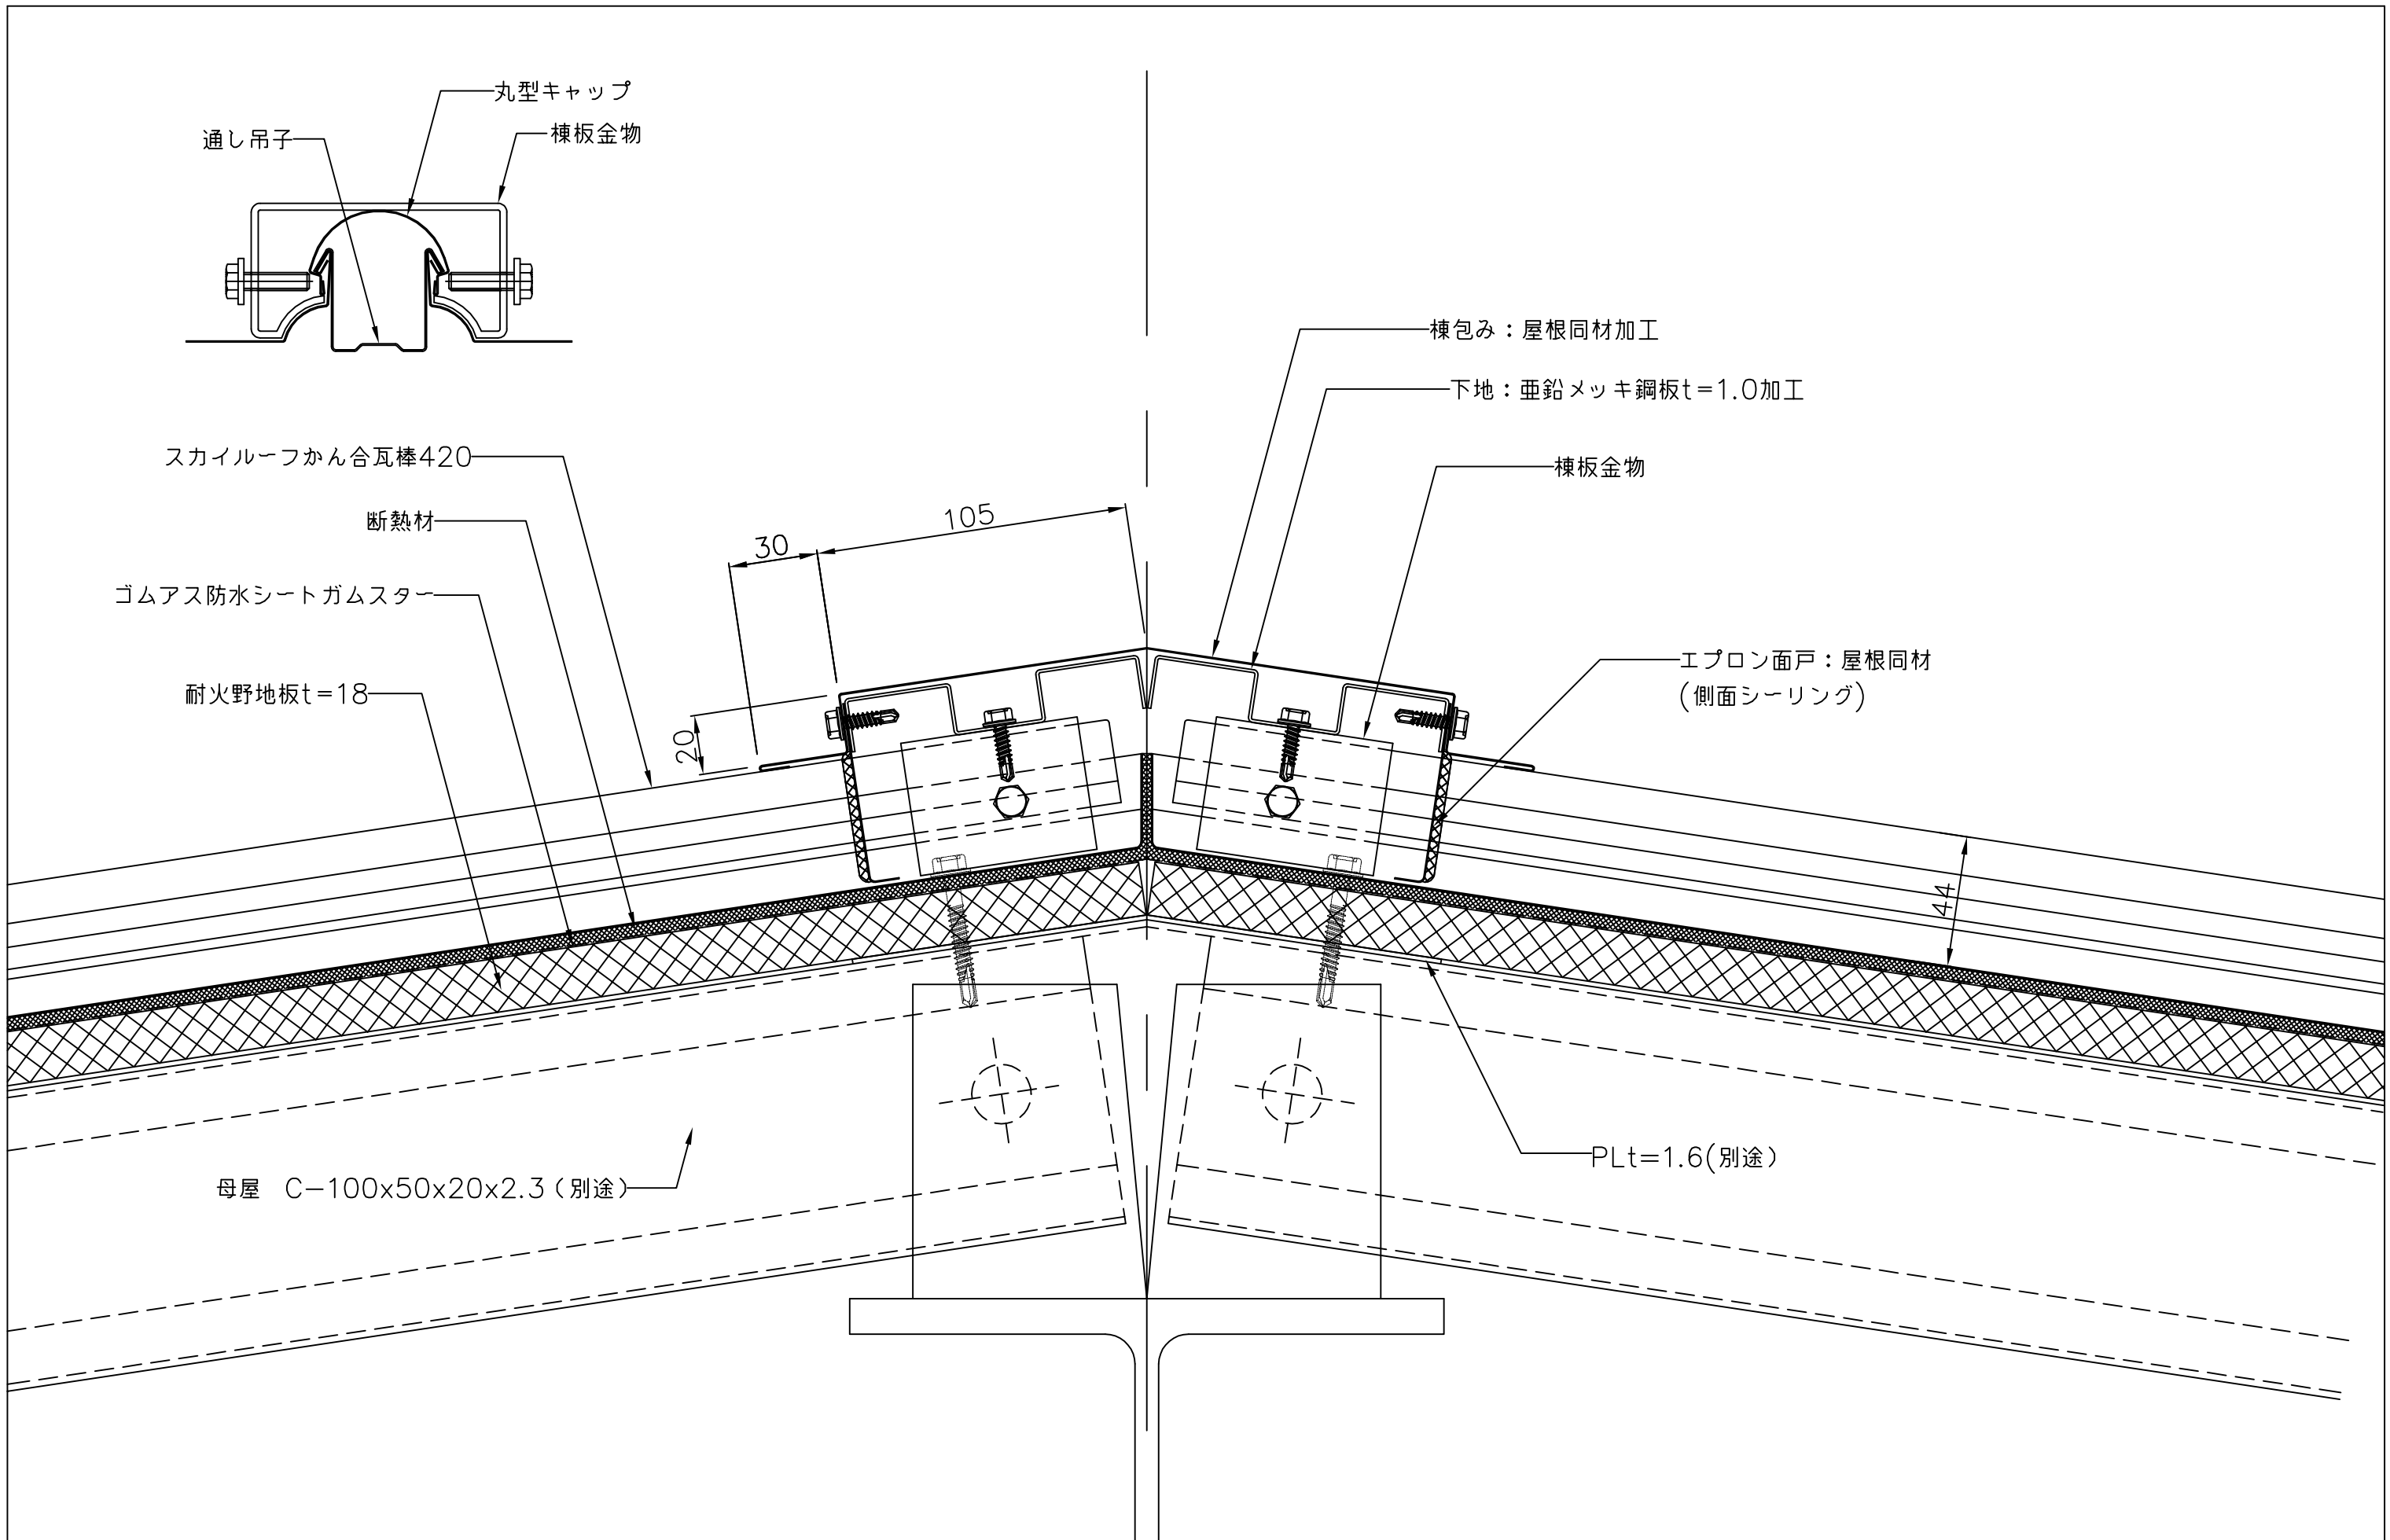


備考	名称 スカイルーフかん合瓦棒420 (丸型キャップ)	図面名 隅棟部詳細図	縮尺 1:2	製図	検図	日付 H25. 8.	山内金属株式会社	No. C 5
----	-------------------------------	---------------	-----------	----	----	---------------	----------	------------

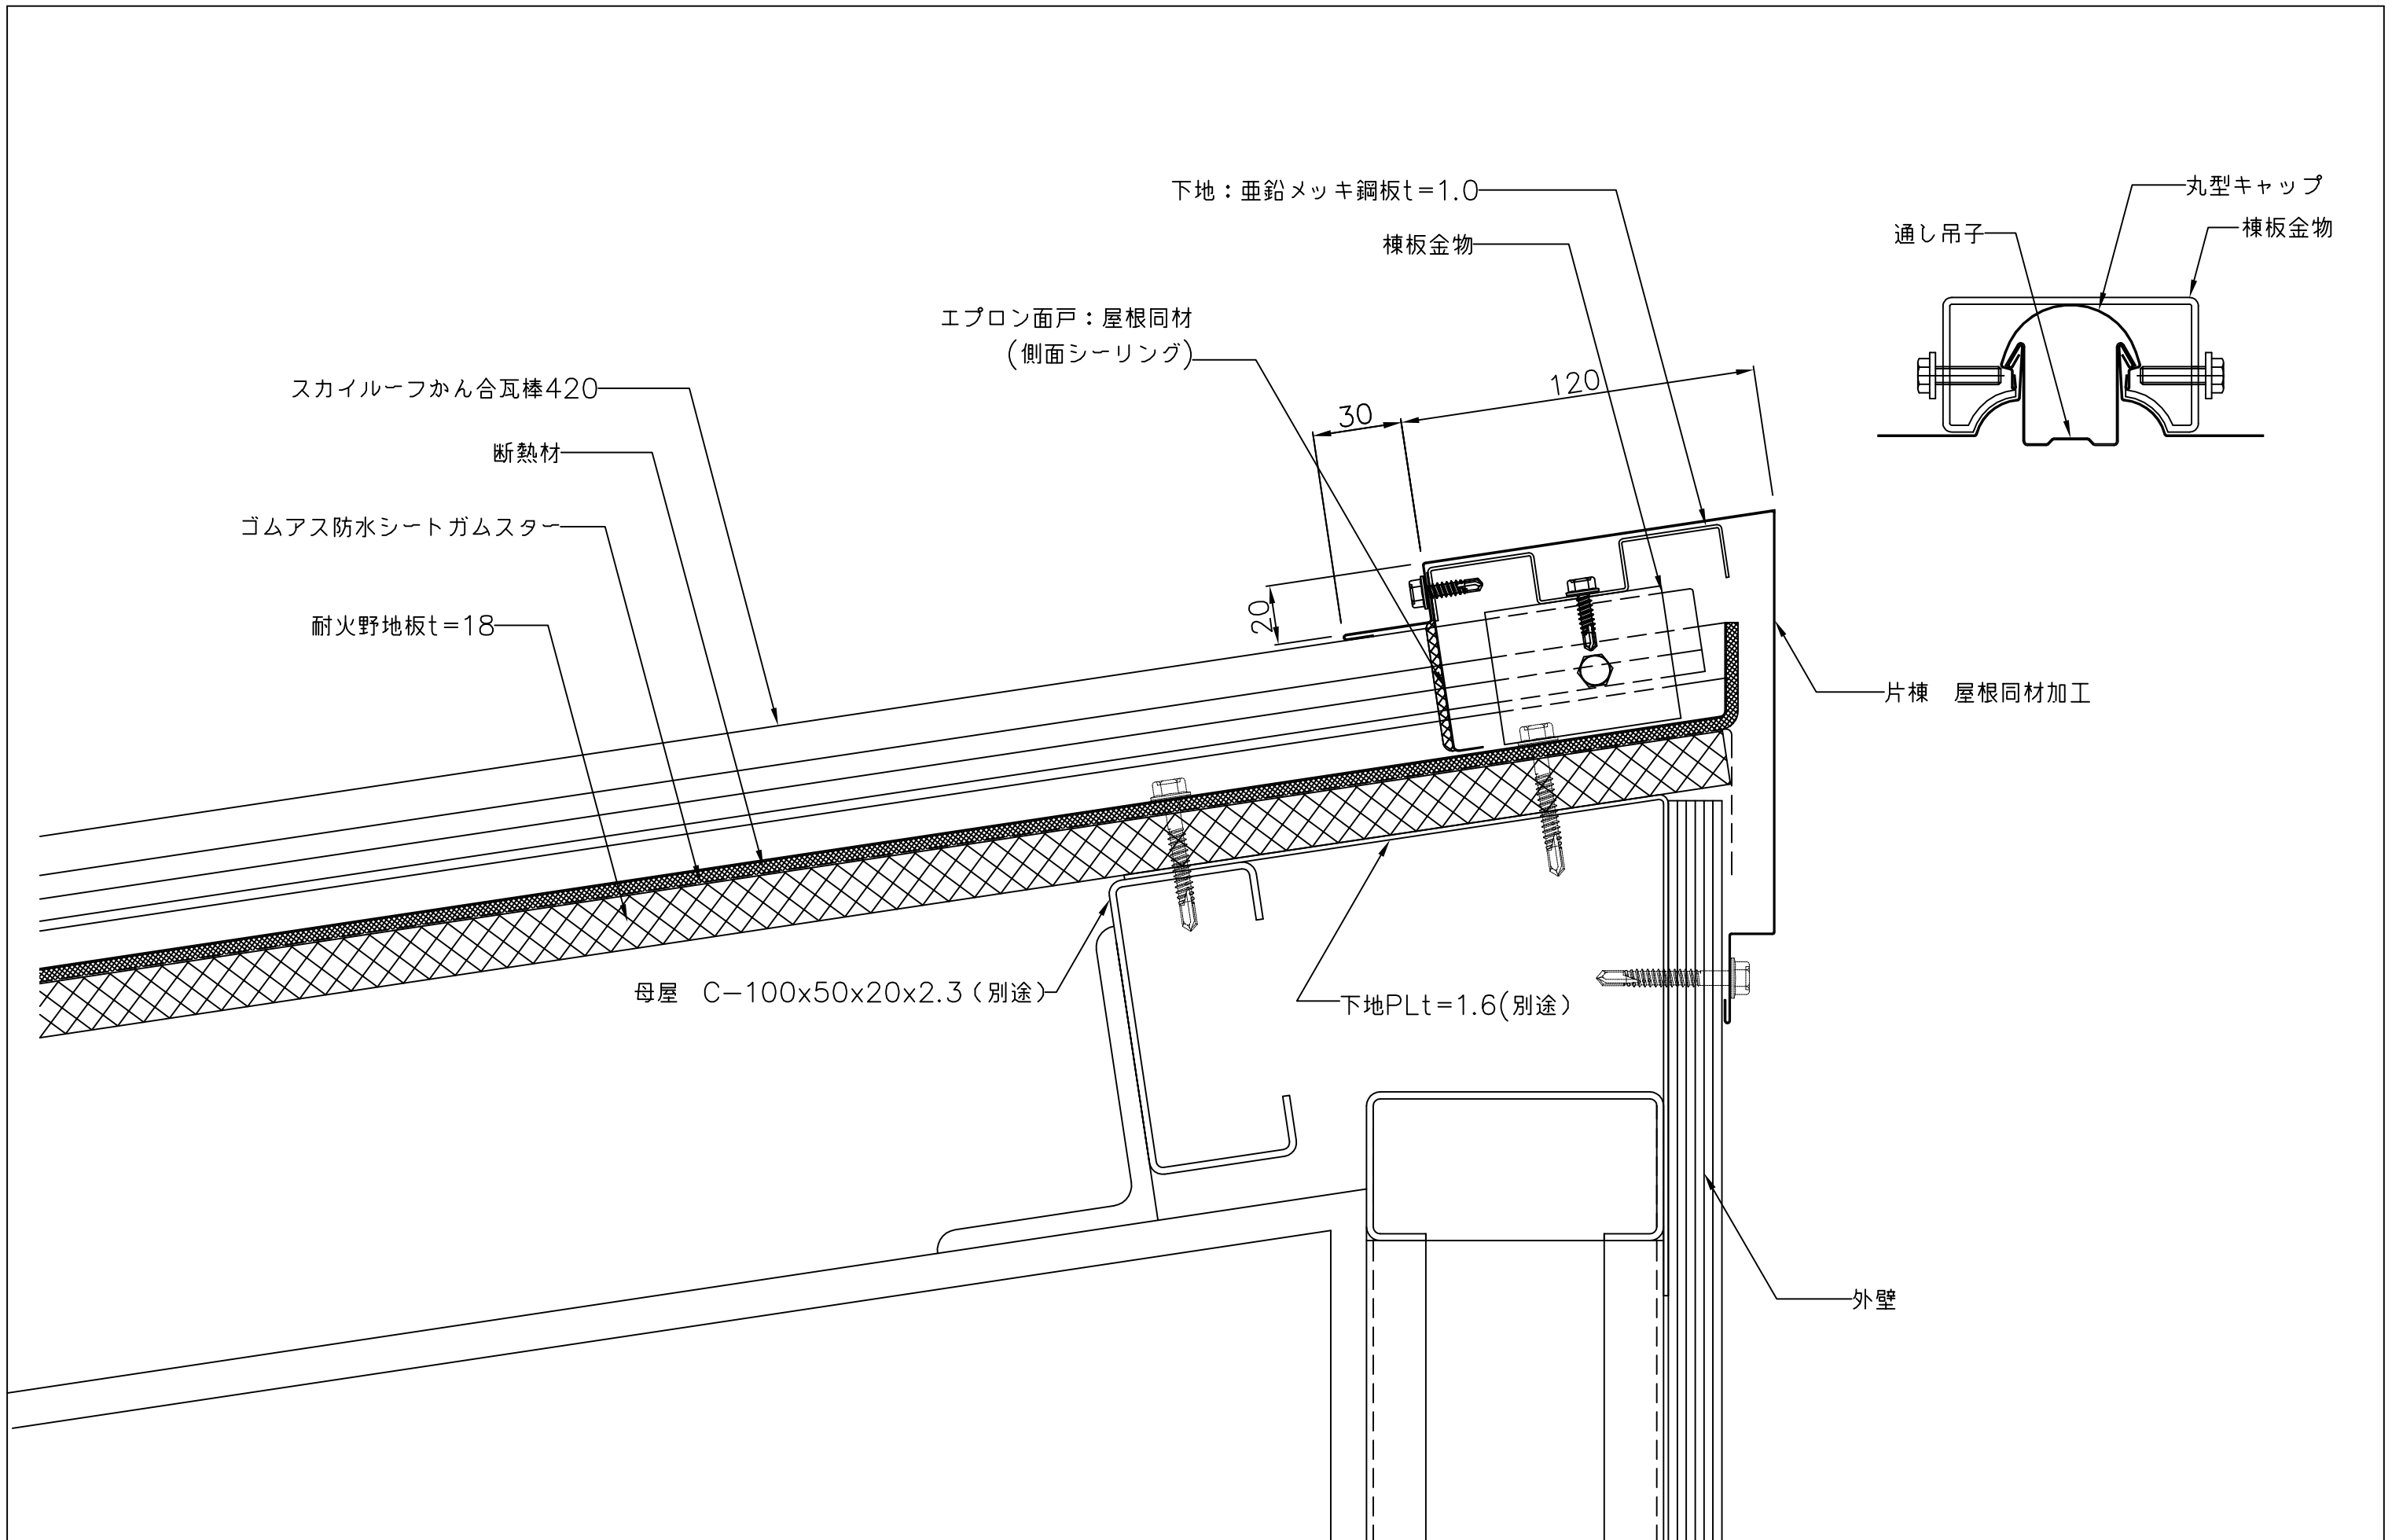

備考	名称 スカイーフかん合瓦棒420 (丸型キャップ)	図面名 片棟部詳細図	縮尺 1:2	製図	検図	日付 H25. 8.	山内金属株式会社	No. C 6
----	------------------------------	---------------	-----------	----	----	---------------	----------	------------

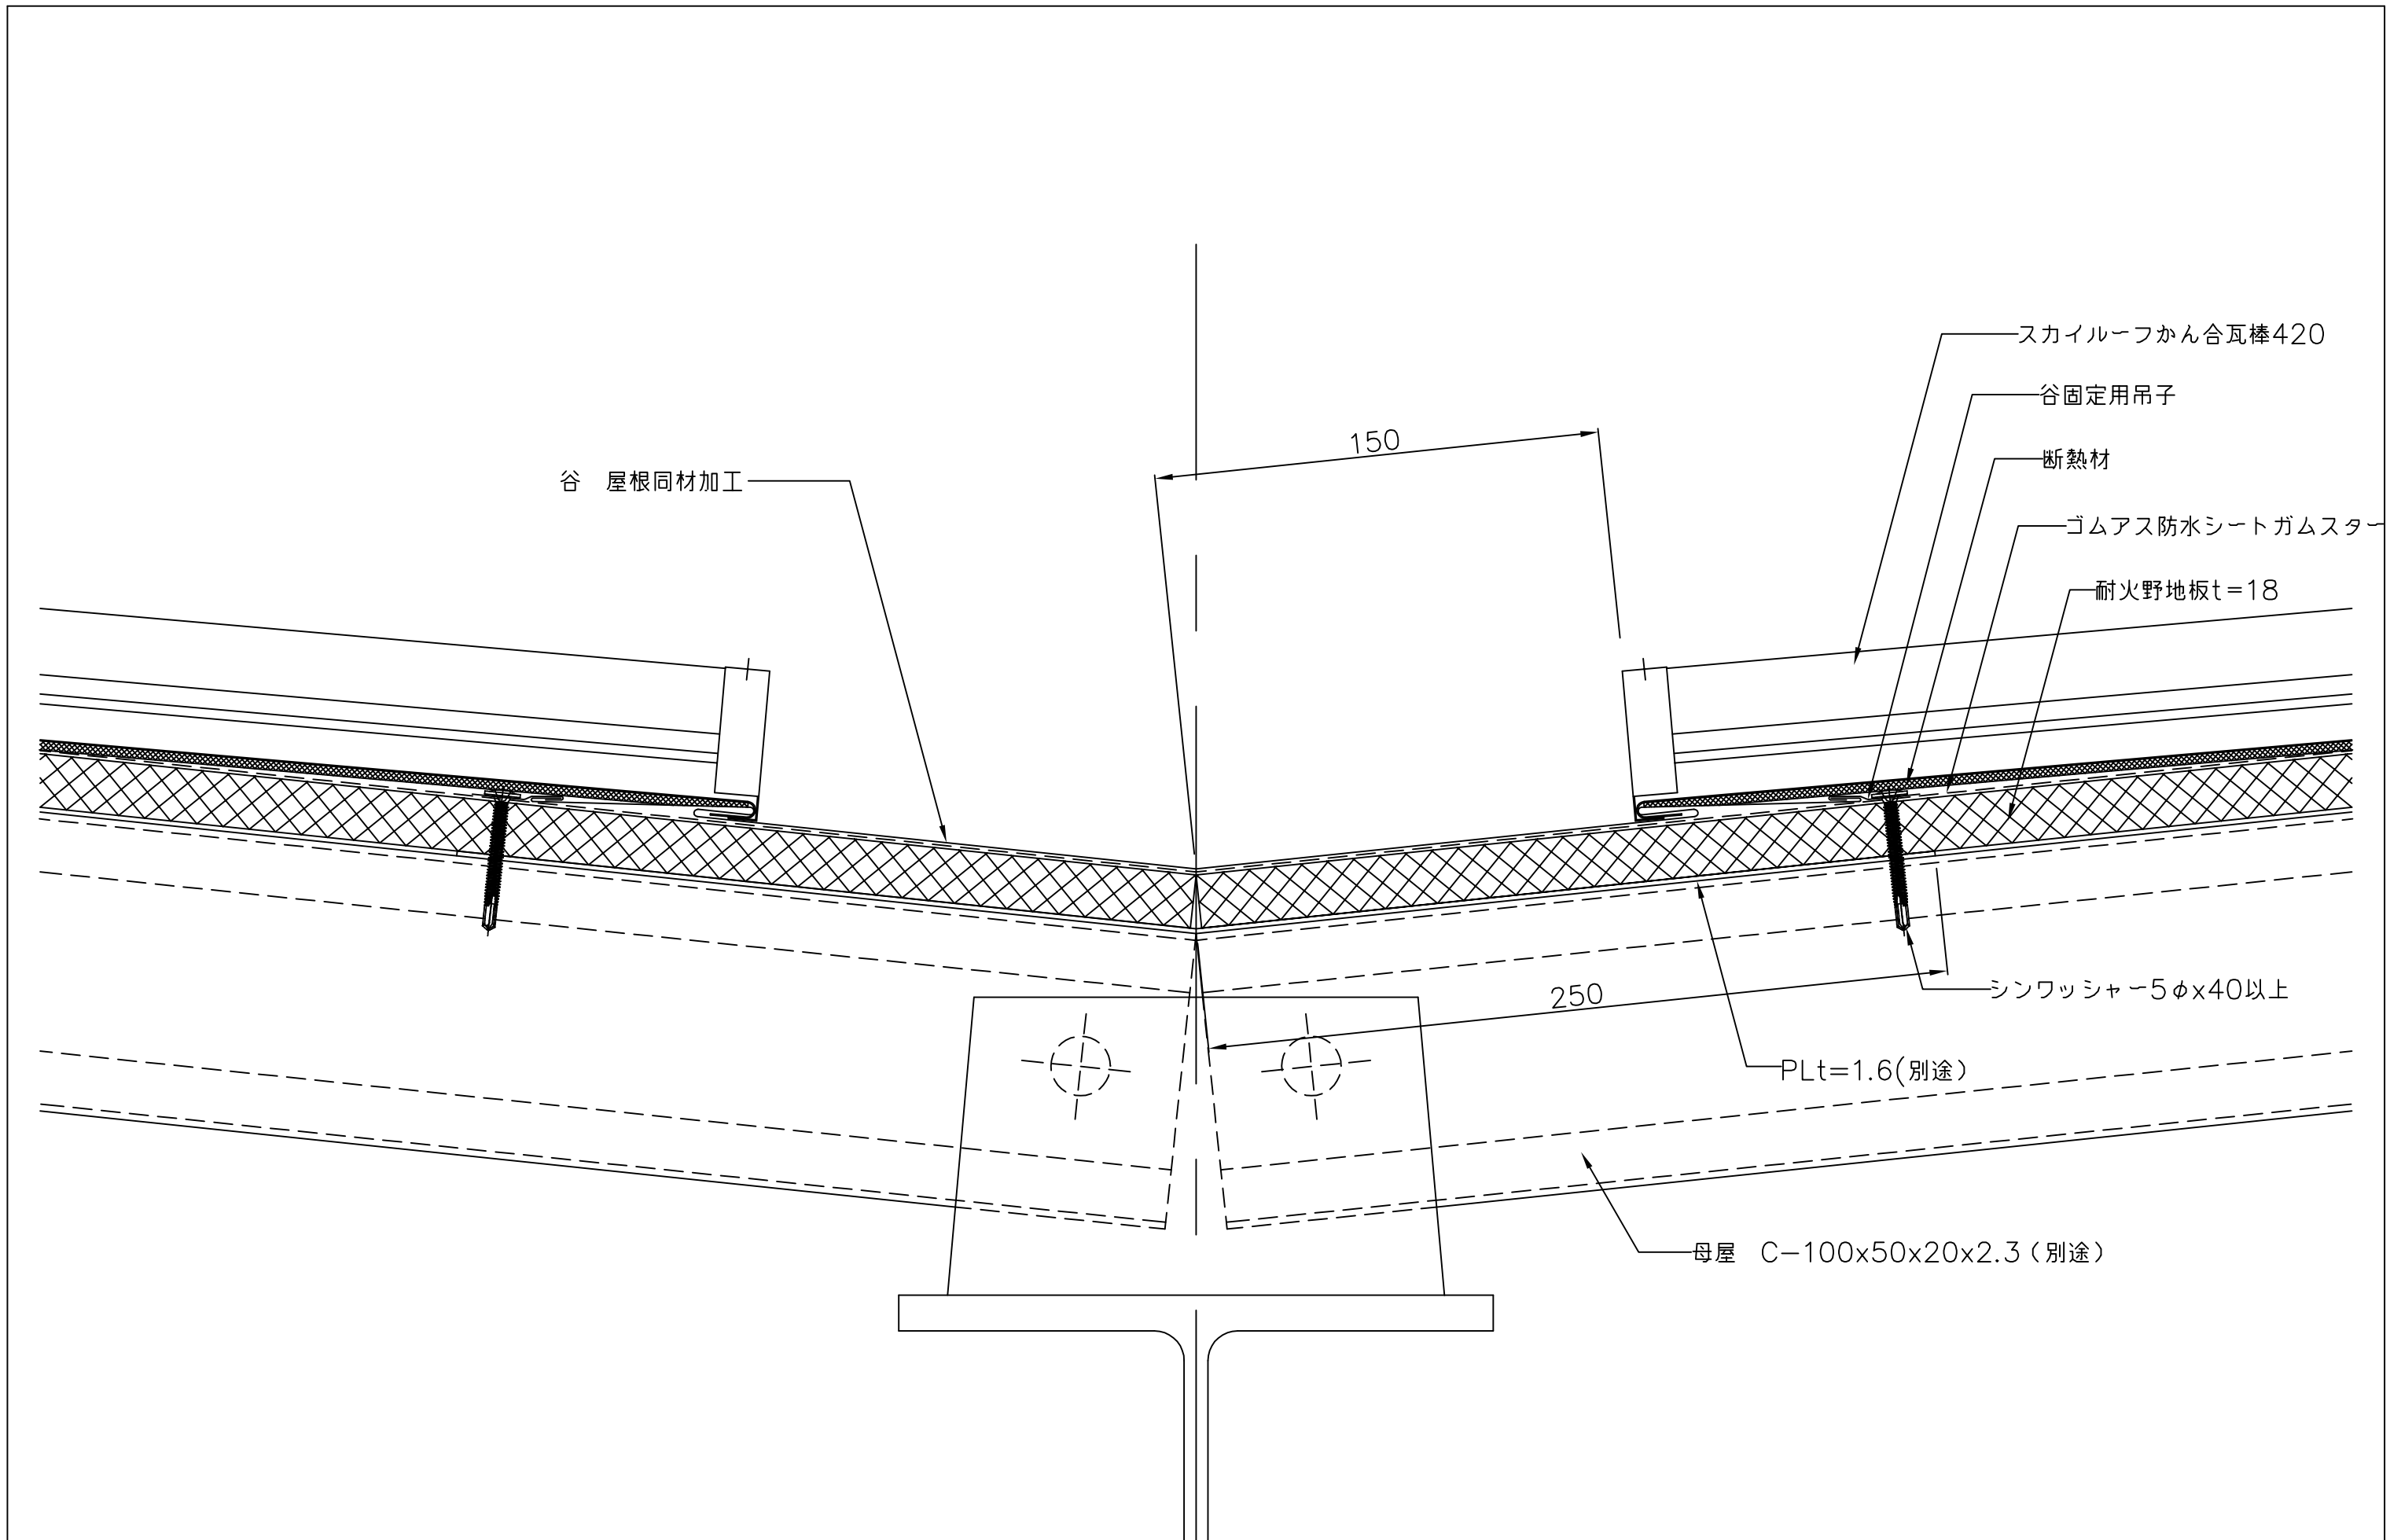


備考	名称 スカイルフかん合瓦棒420(丸型キャップ)	図面名 谷部詳細図	縮尺 1:2	製図	検図	日付 H25.8.	山内金属株式会社	No. C 7
----	-----------------------------	--------------	-----------	----	----	--------------	----------	------------

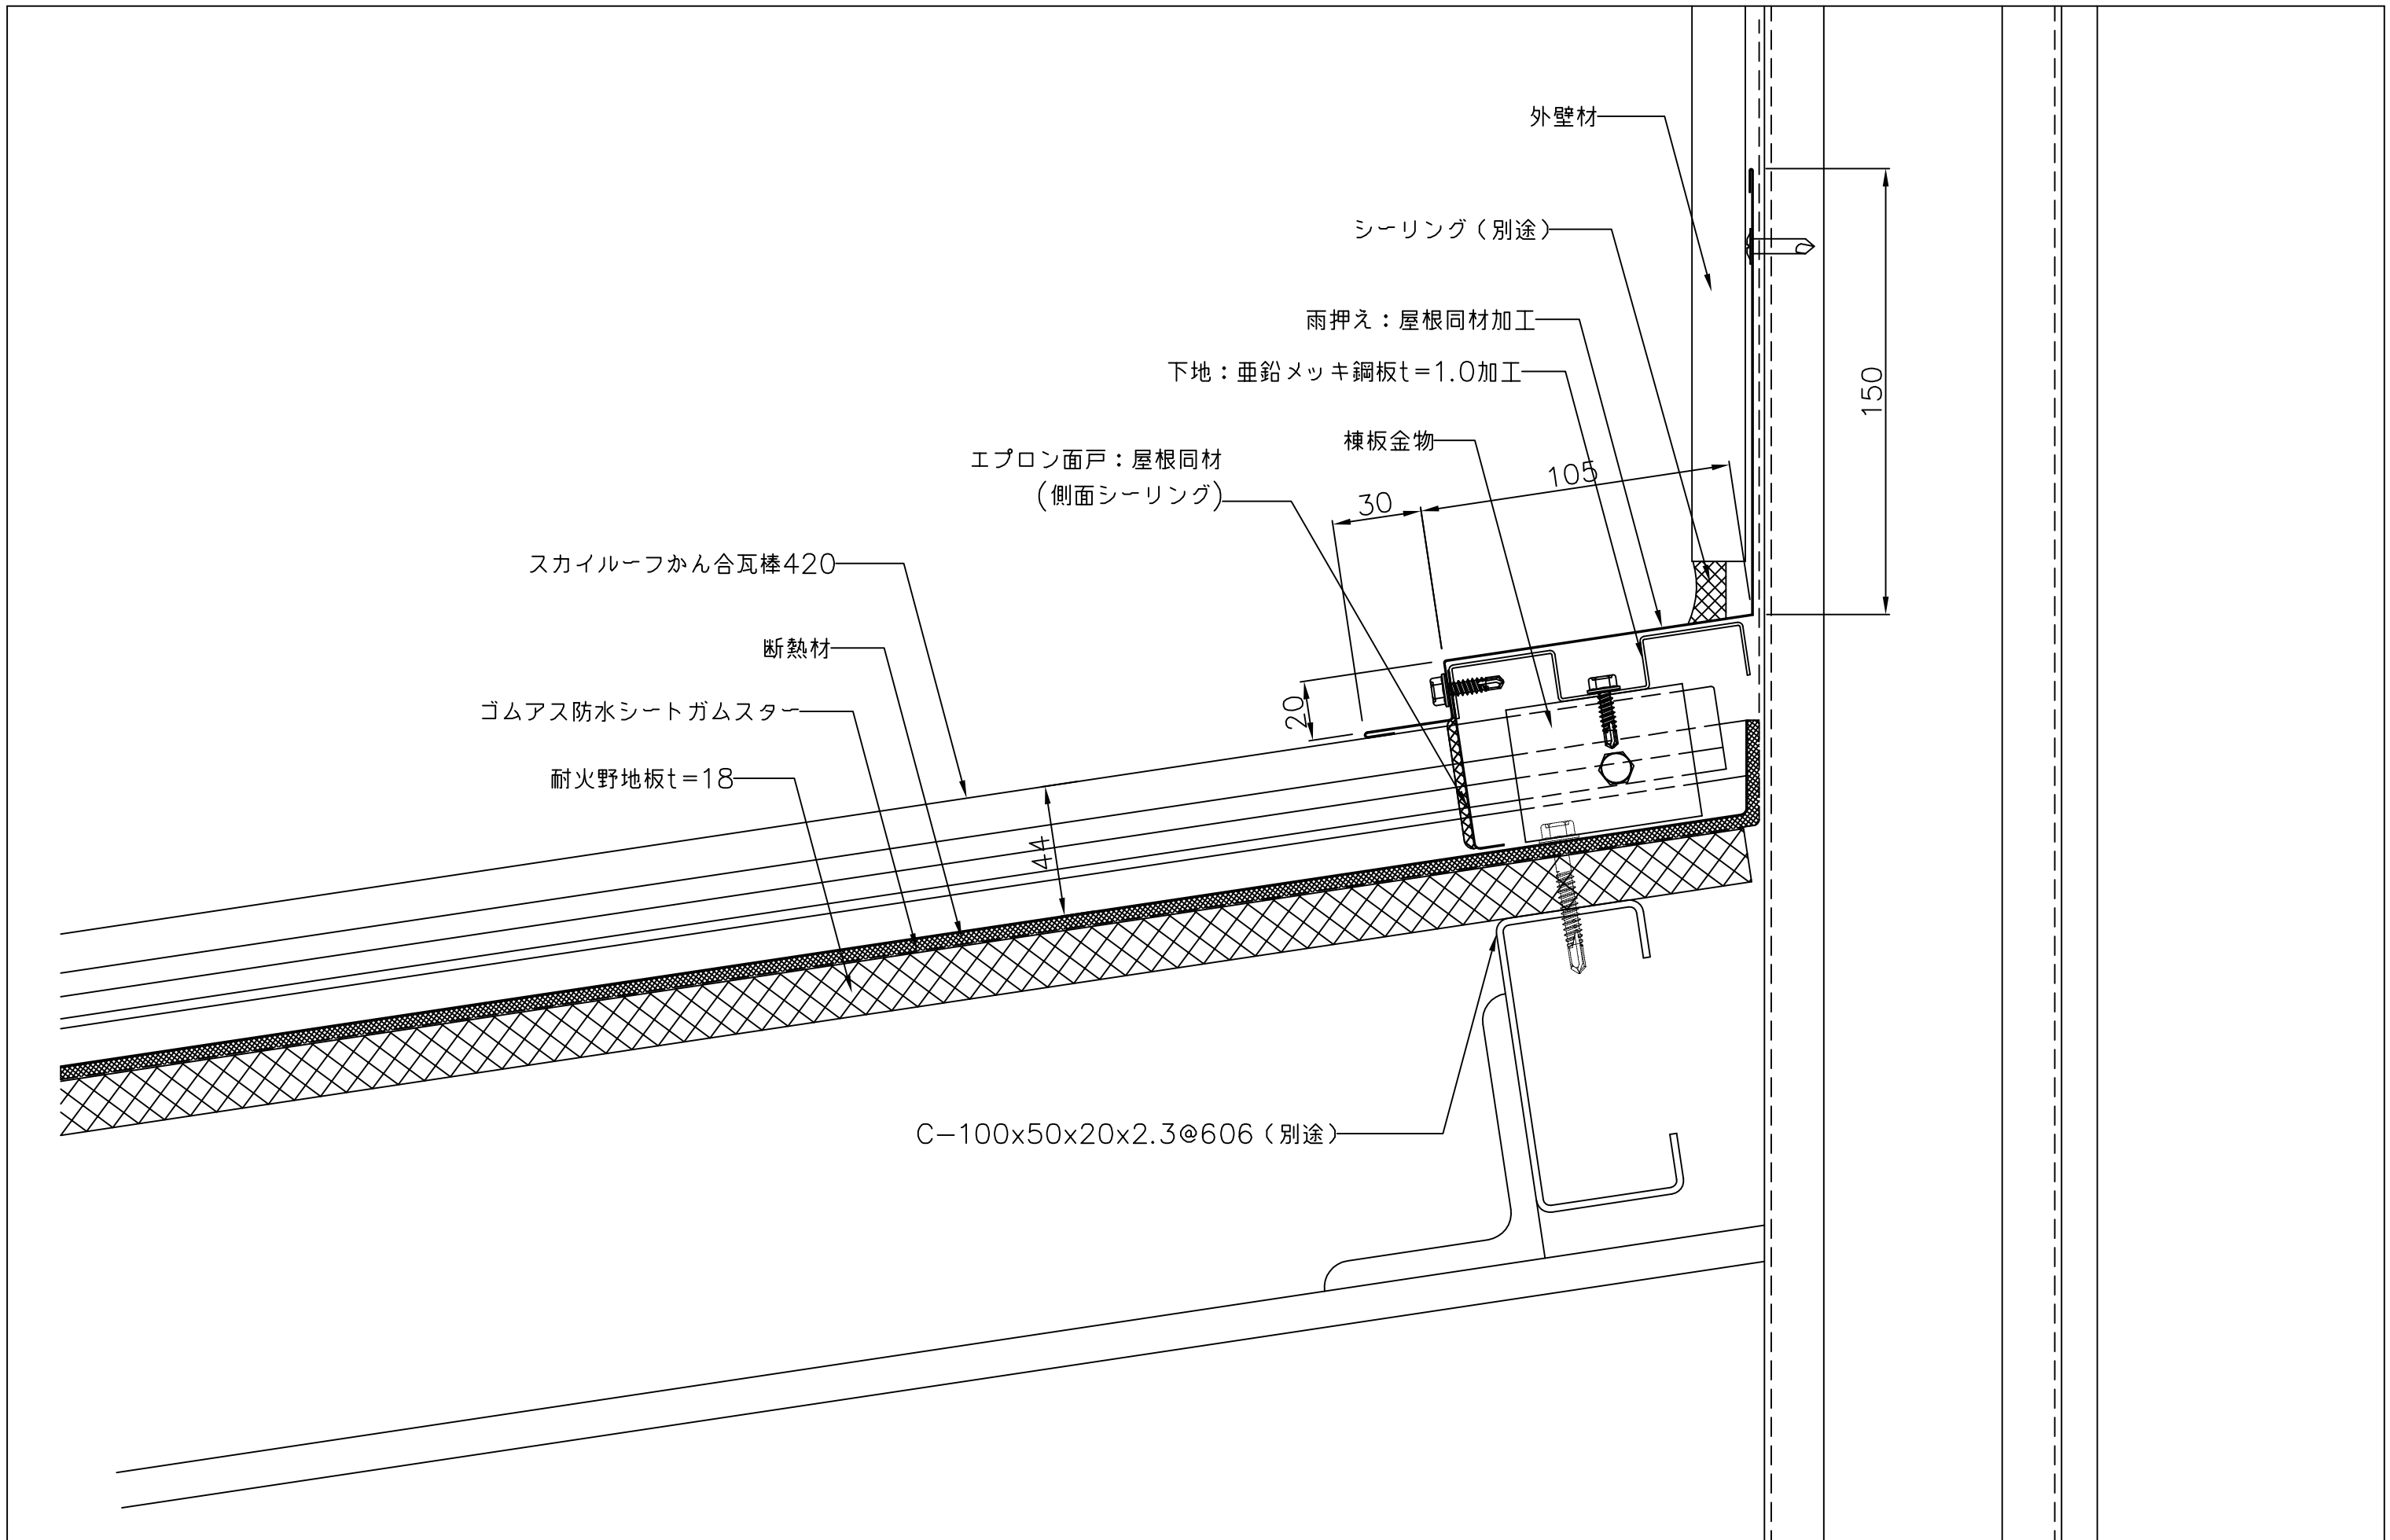

備考	名称 スカイルフかん合瓦棒420 (丸型キャップ)	図面名 壁取合い水切り部 (水平方向) 詳細図	縮尺 1:2	製図	検図	日付 H25. 8.	山内金属株式会社	No. C 8
----	------------------------------	----------------------------	-----------	----	----	---------------	----------	------------



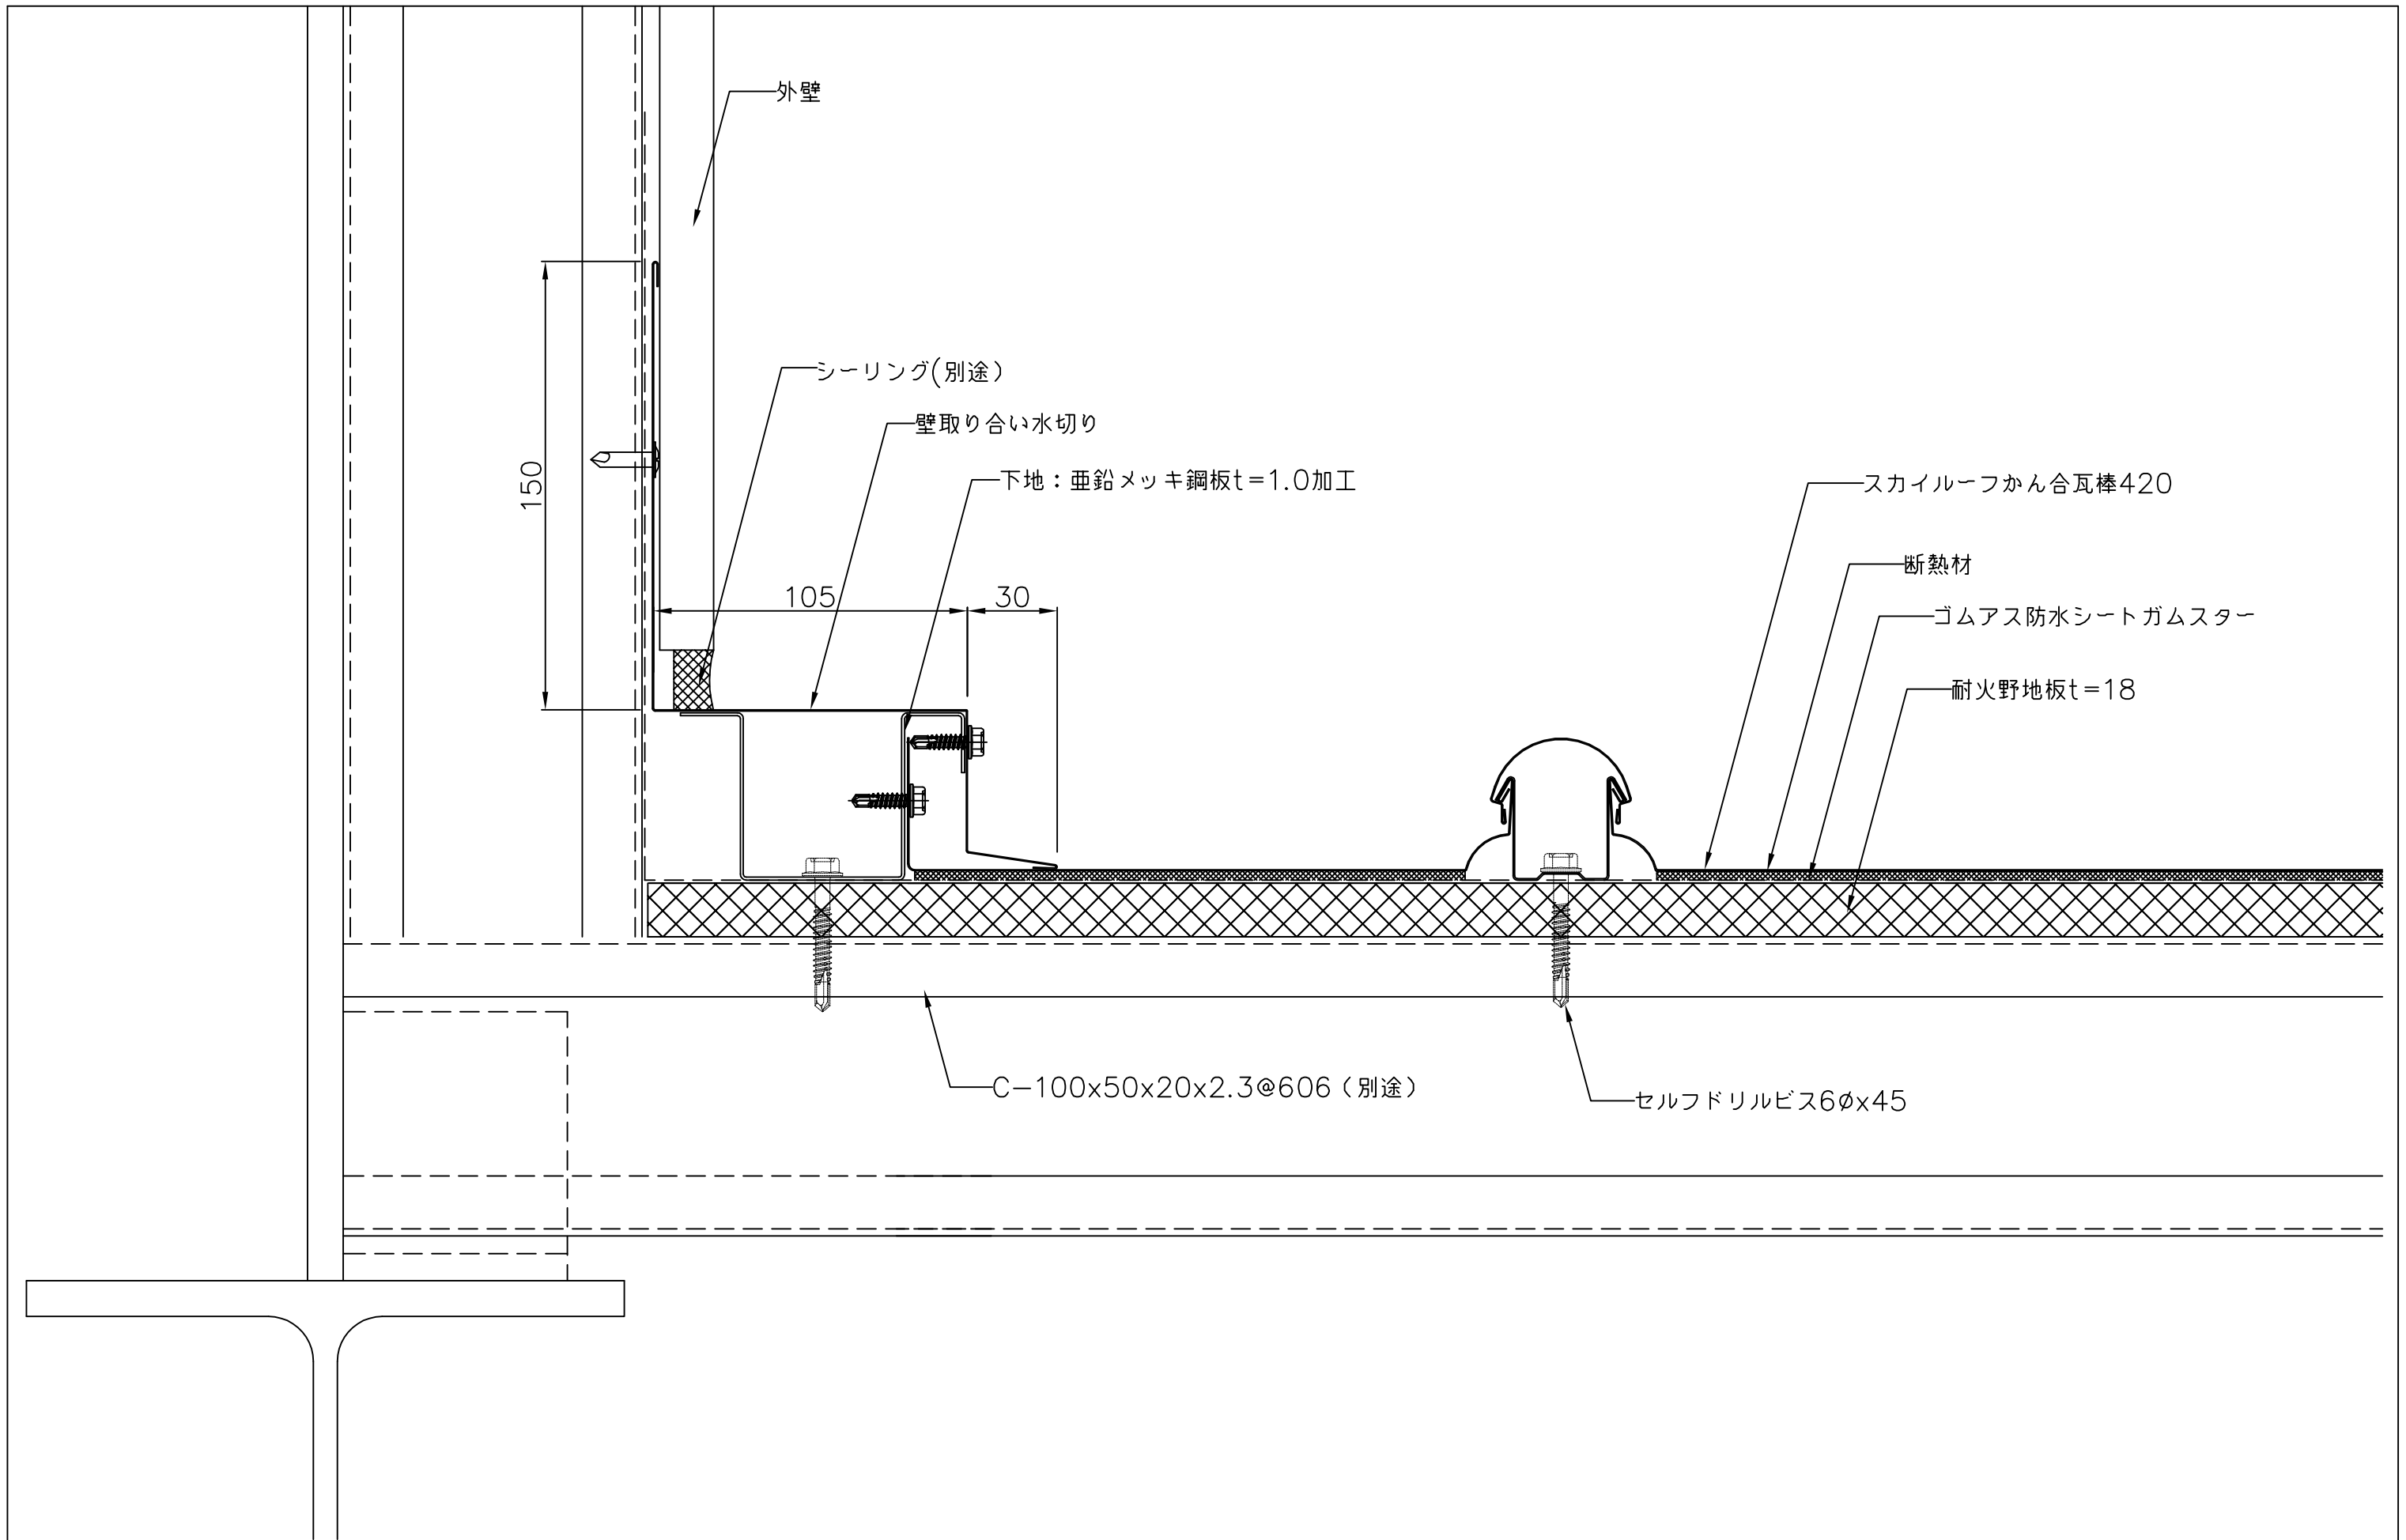

備考	名称 スカイーフかん合瓦棒420 (丸型キャップ)	図面名 壁取り合い水切り部 (流れ方向) 詳細図	縮尺 1:2	製図	検図	日付 H25. 8.	山内金属株式会社	No. c 9
----	------------------------------	-----------------------------	-----------	----	----	---------------	----------	------------