





備考	名称	図面名	縮尺	製図	検図	日付	山内金属株式会社	No. A
	スカイルーフ立平330	標準断面図	1:2			H25.8.		1

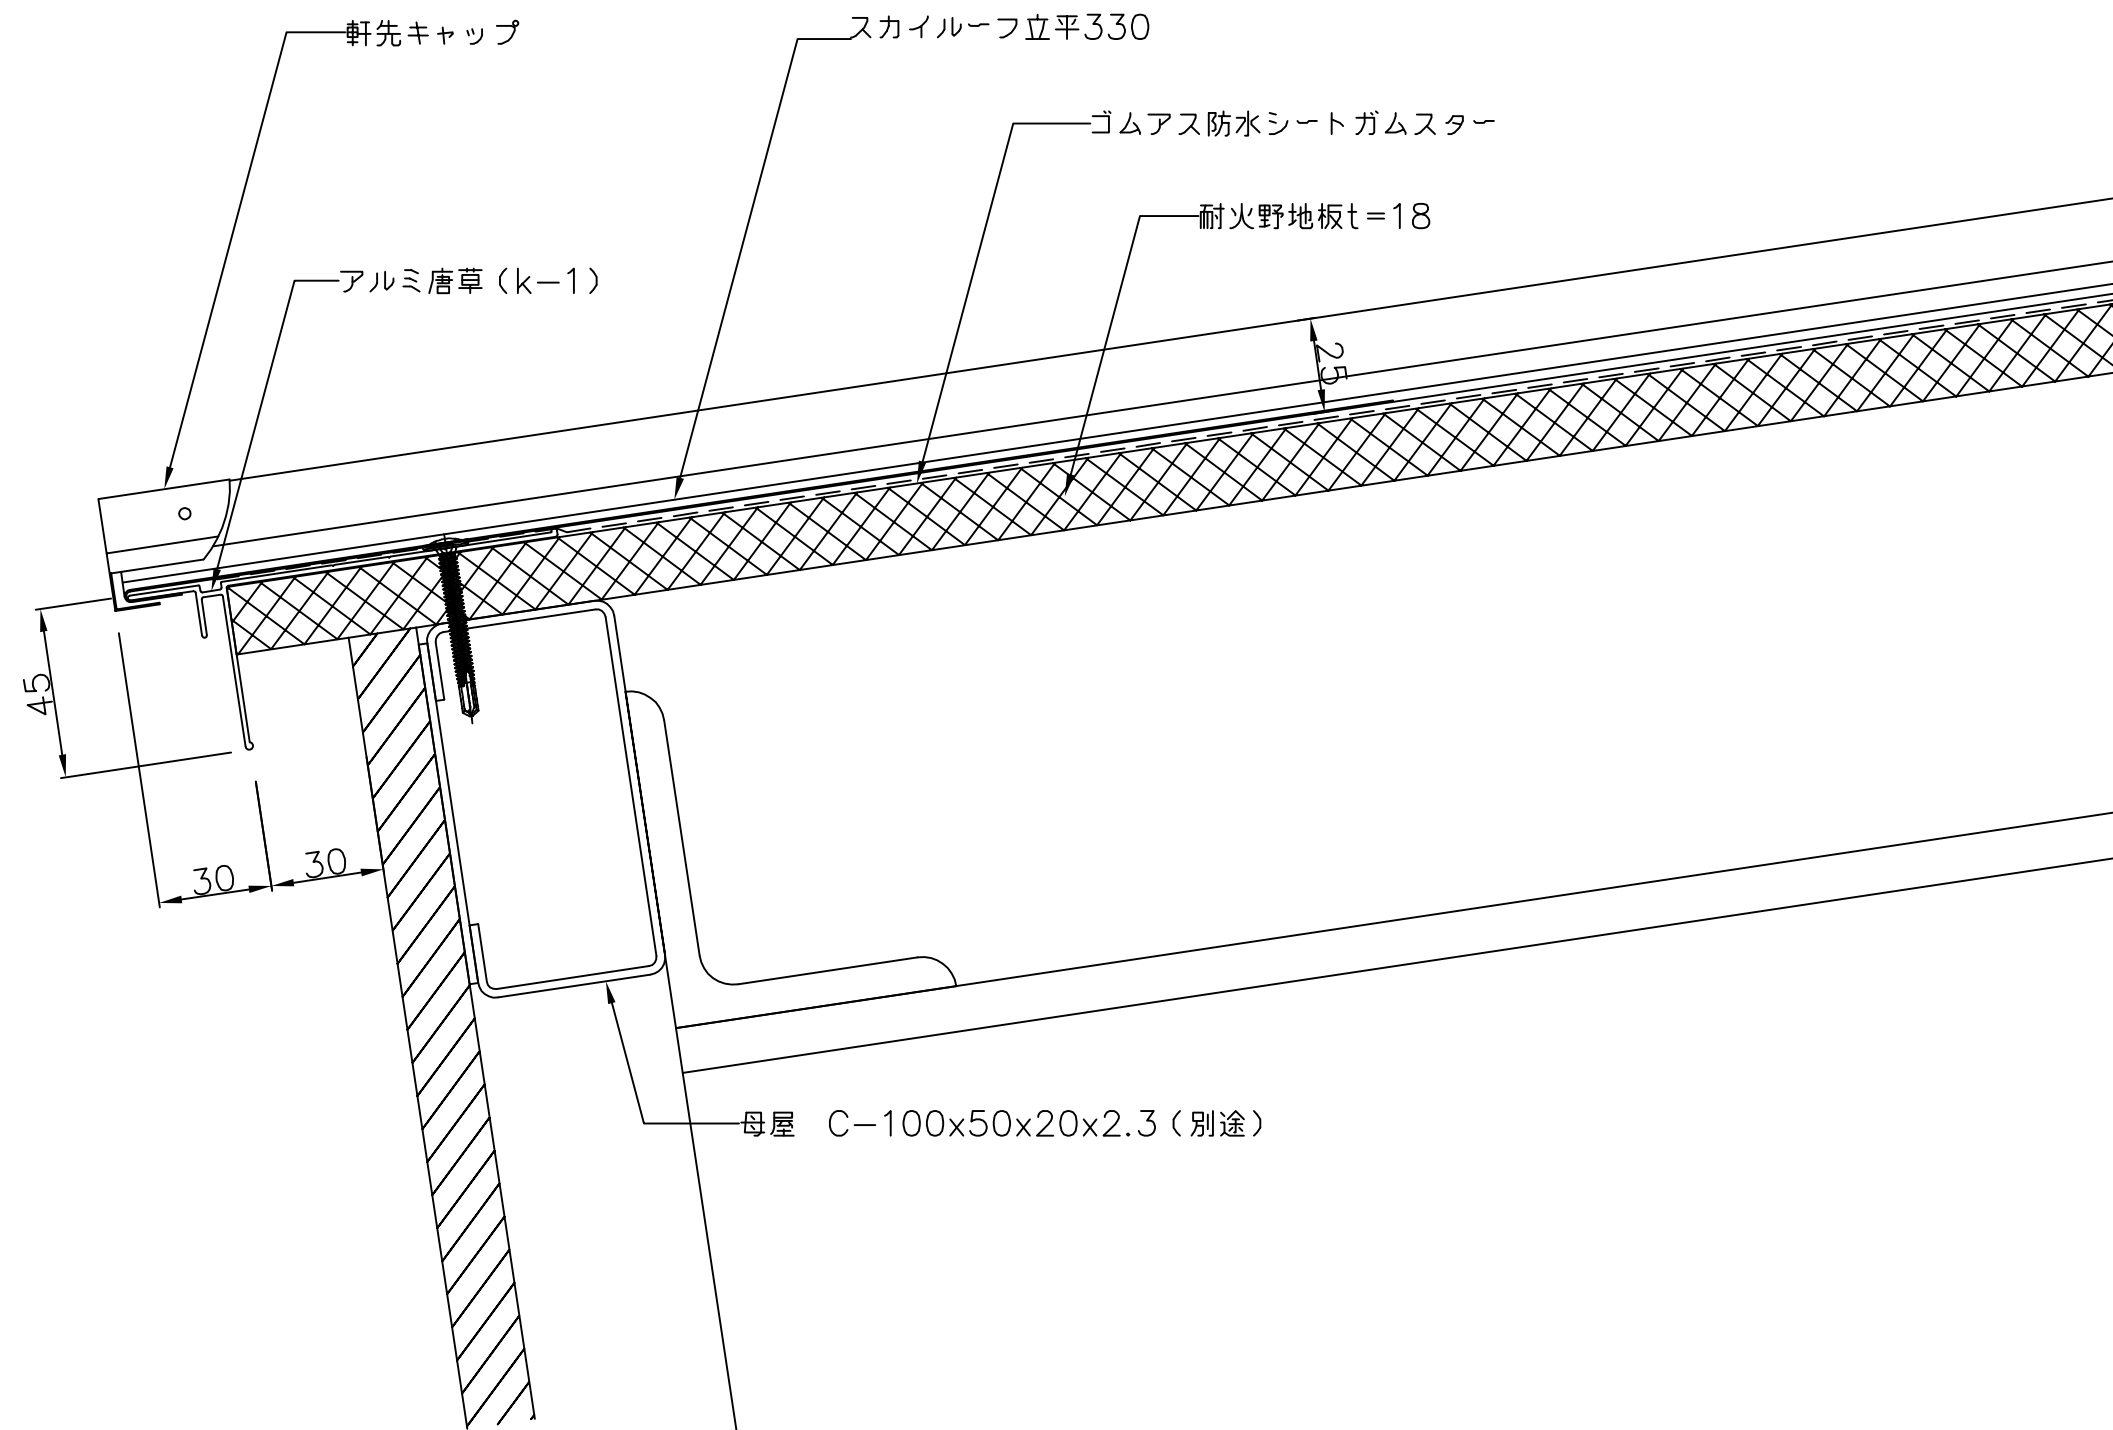


備考	名称	図面名	縮尺	製図	検図	日付	山内金属株式会社	No. A
	スカイルーフ立平330	軒先部詳細図	1:2			H25.8.		2

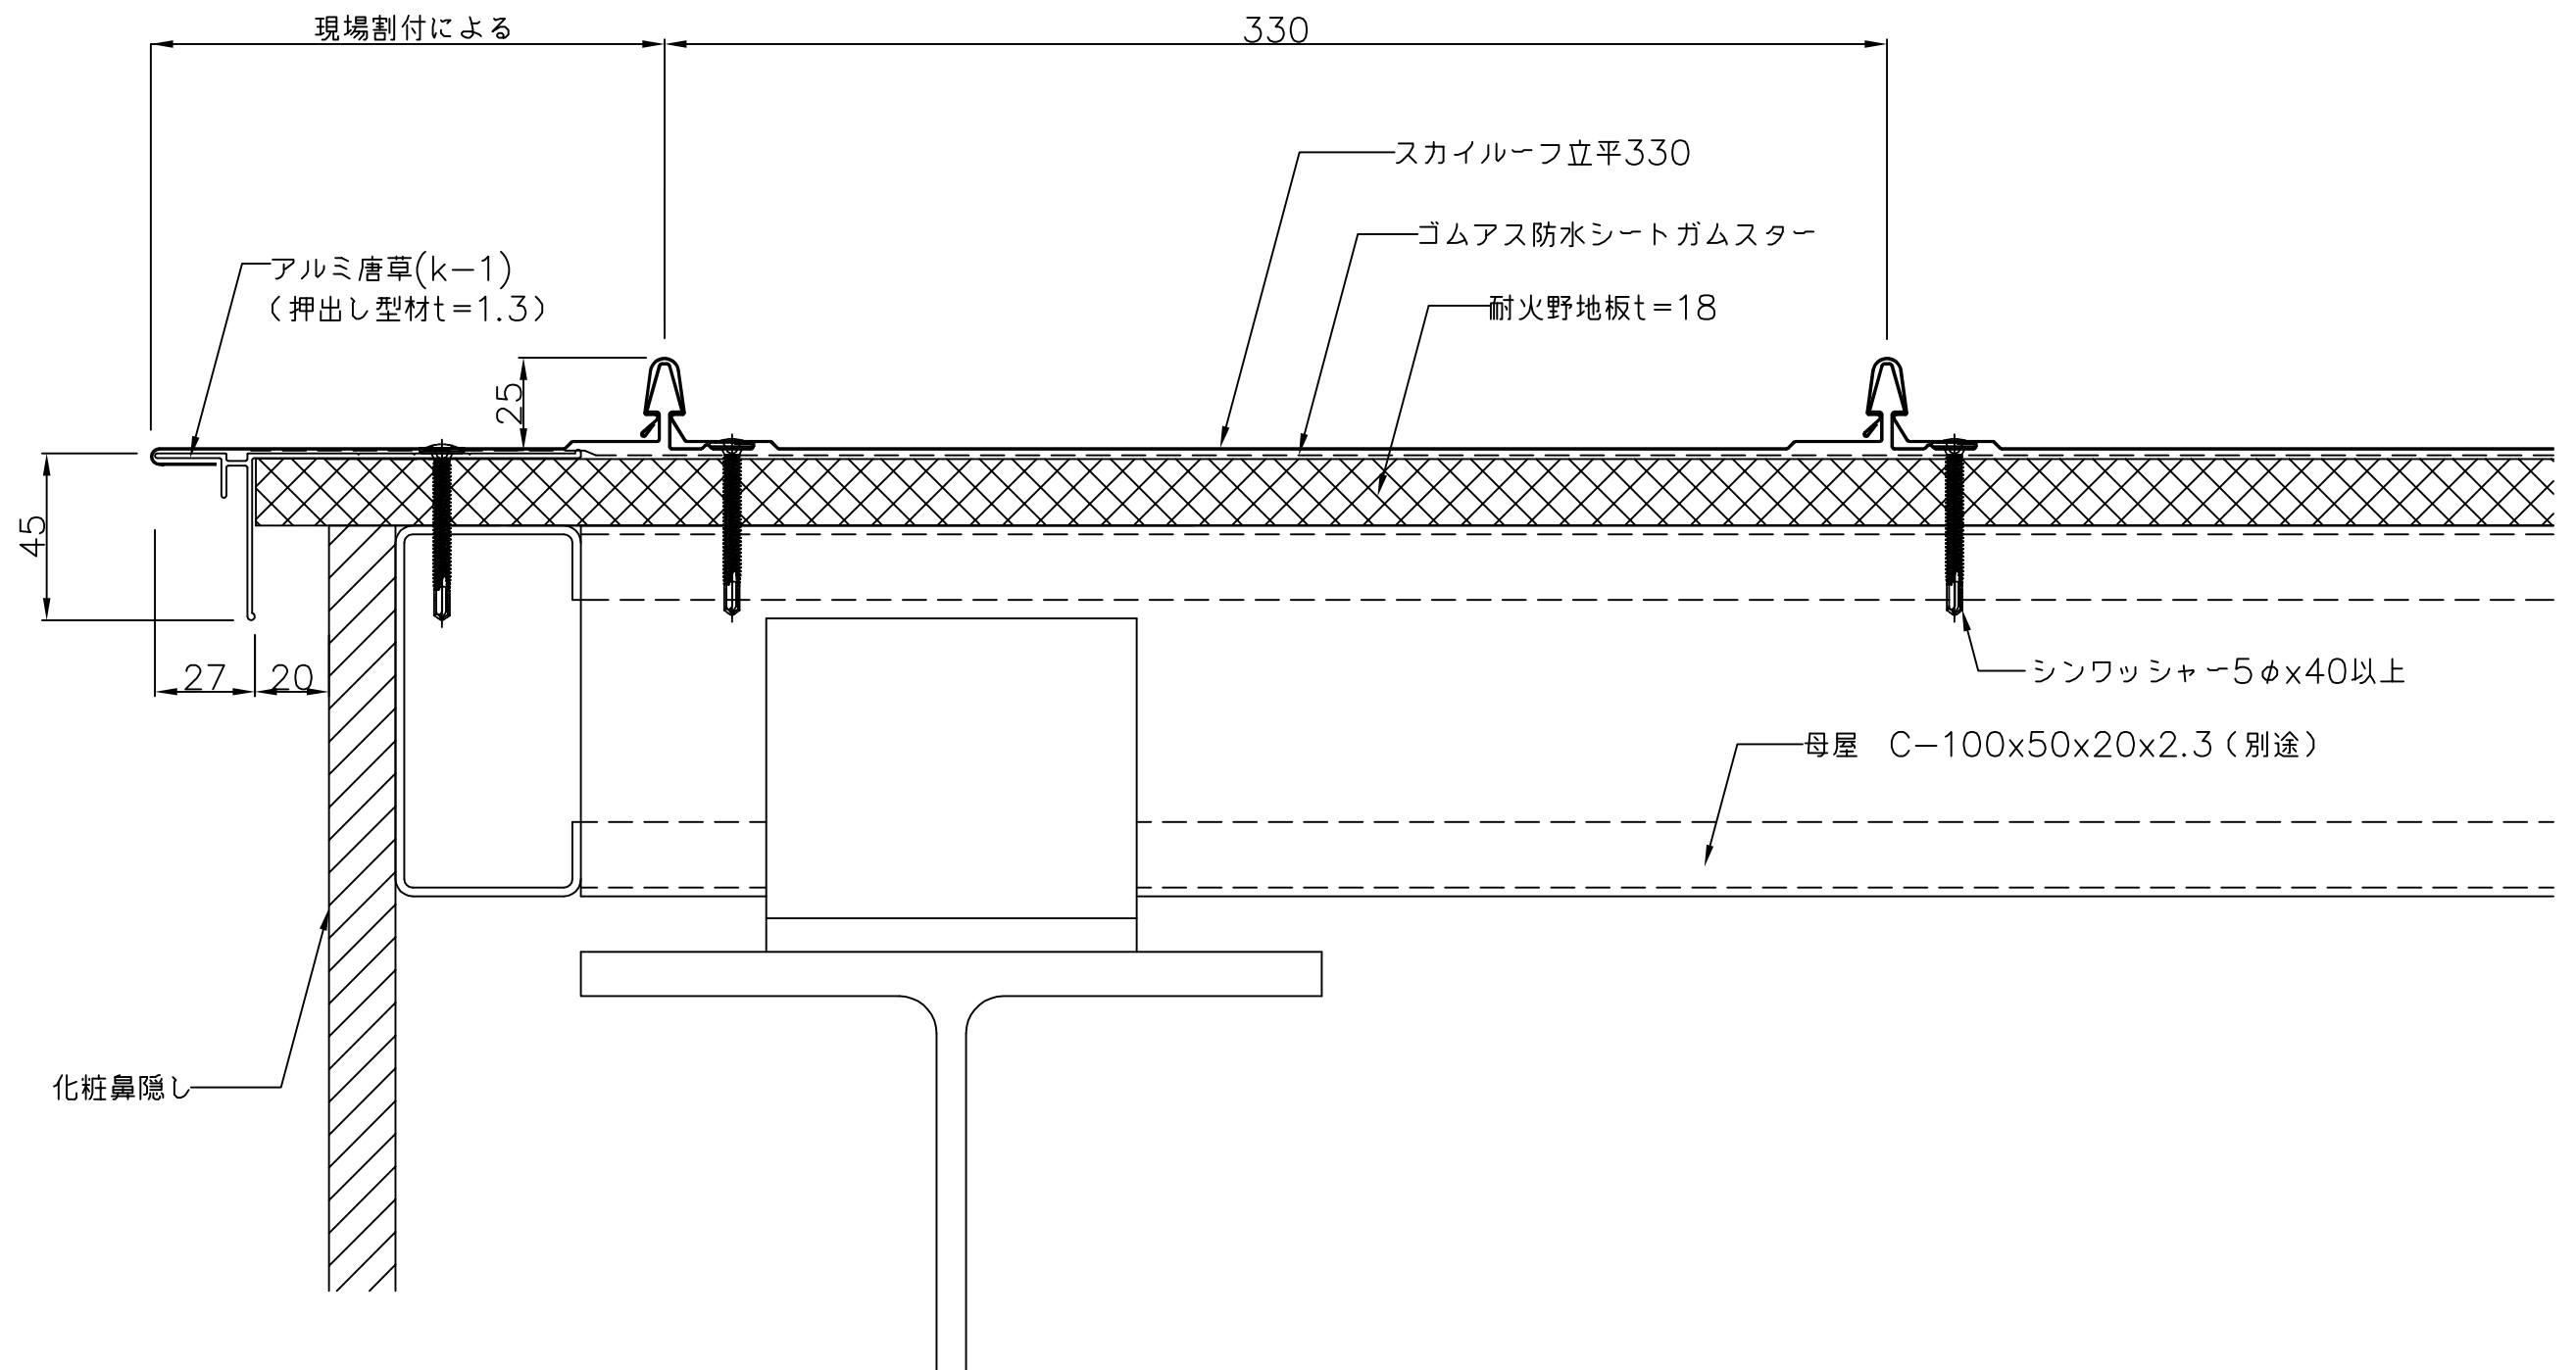


備考	名称	図面名	縮尺	製図	検図	日付	山内金属株式会社	No. A
	スカイルーフ立平330	ケラバ部詳細図	1:2			H25. 8.		3




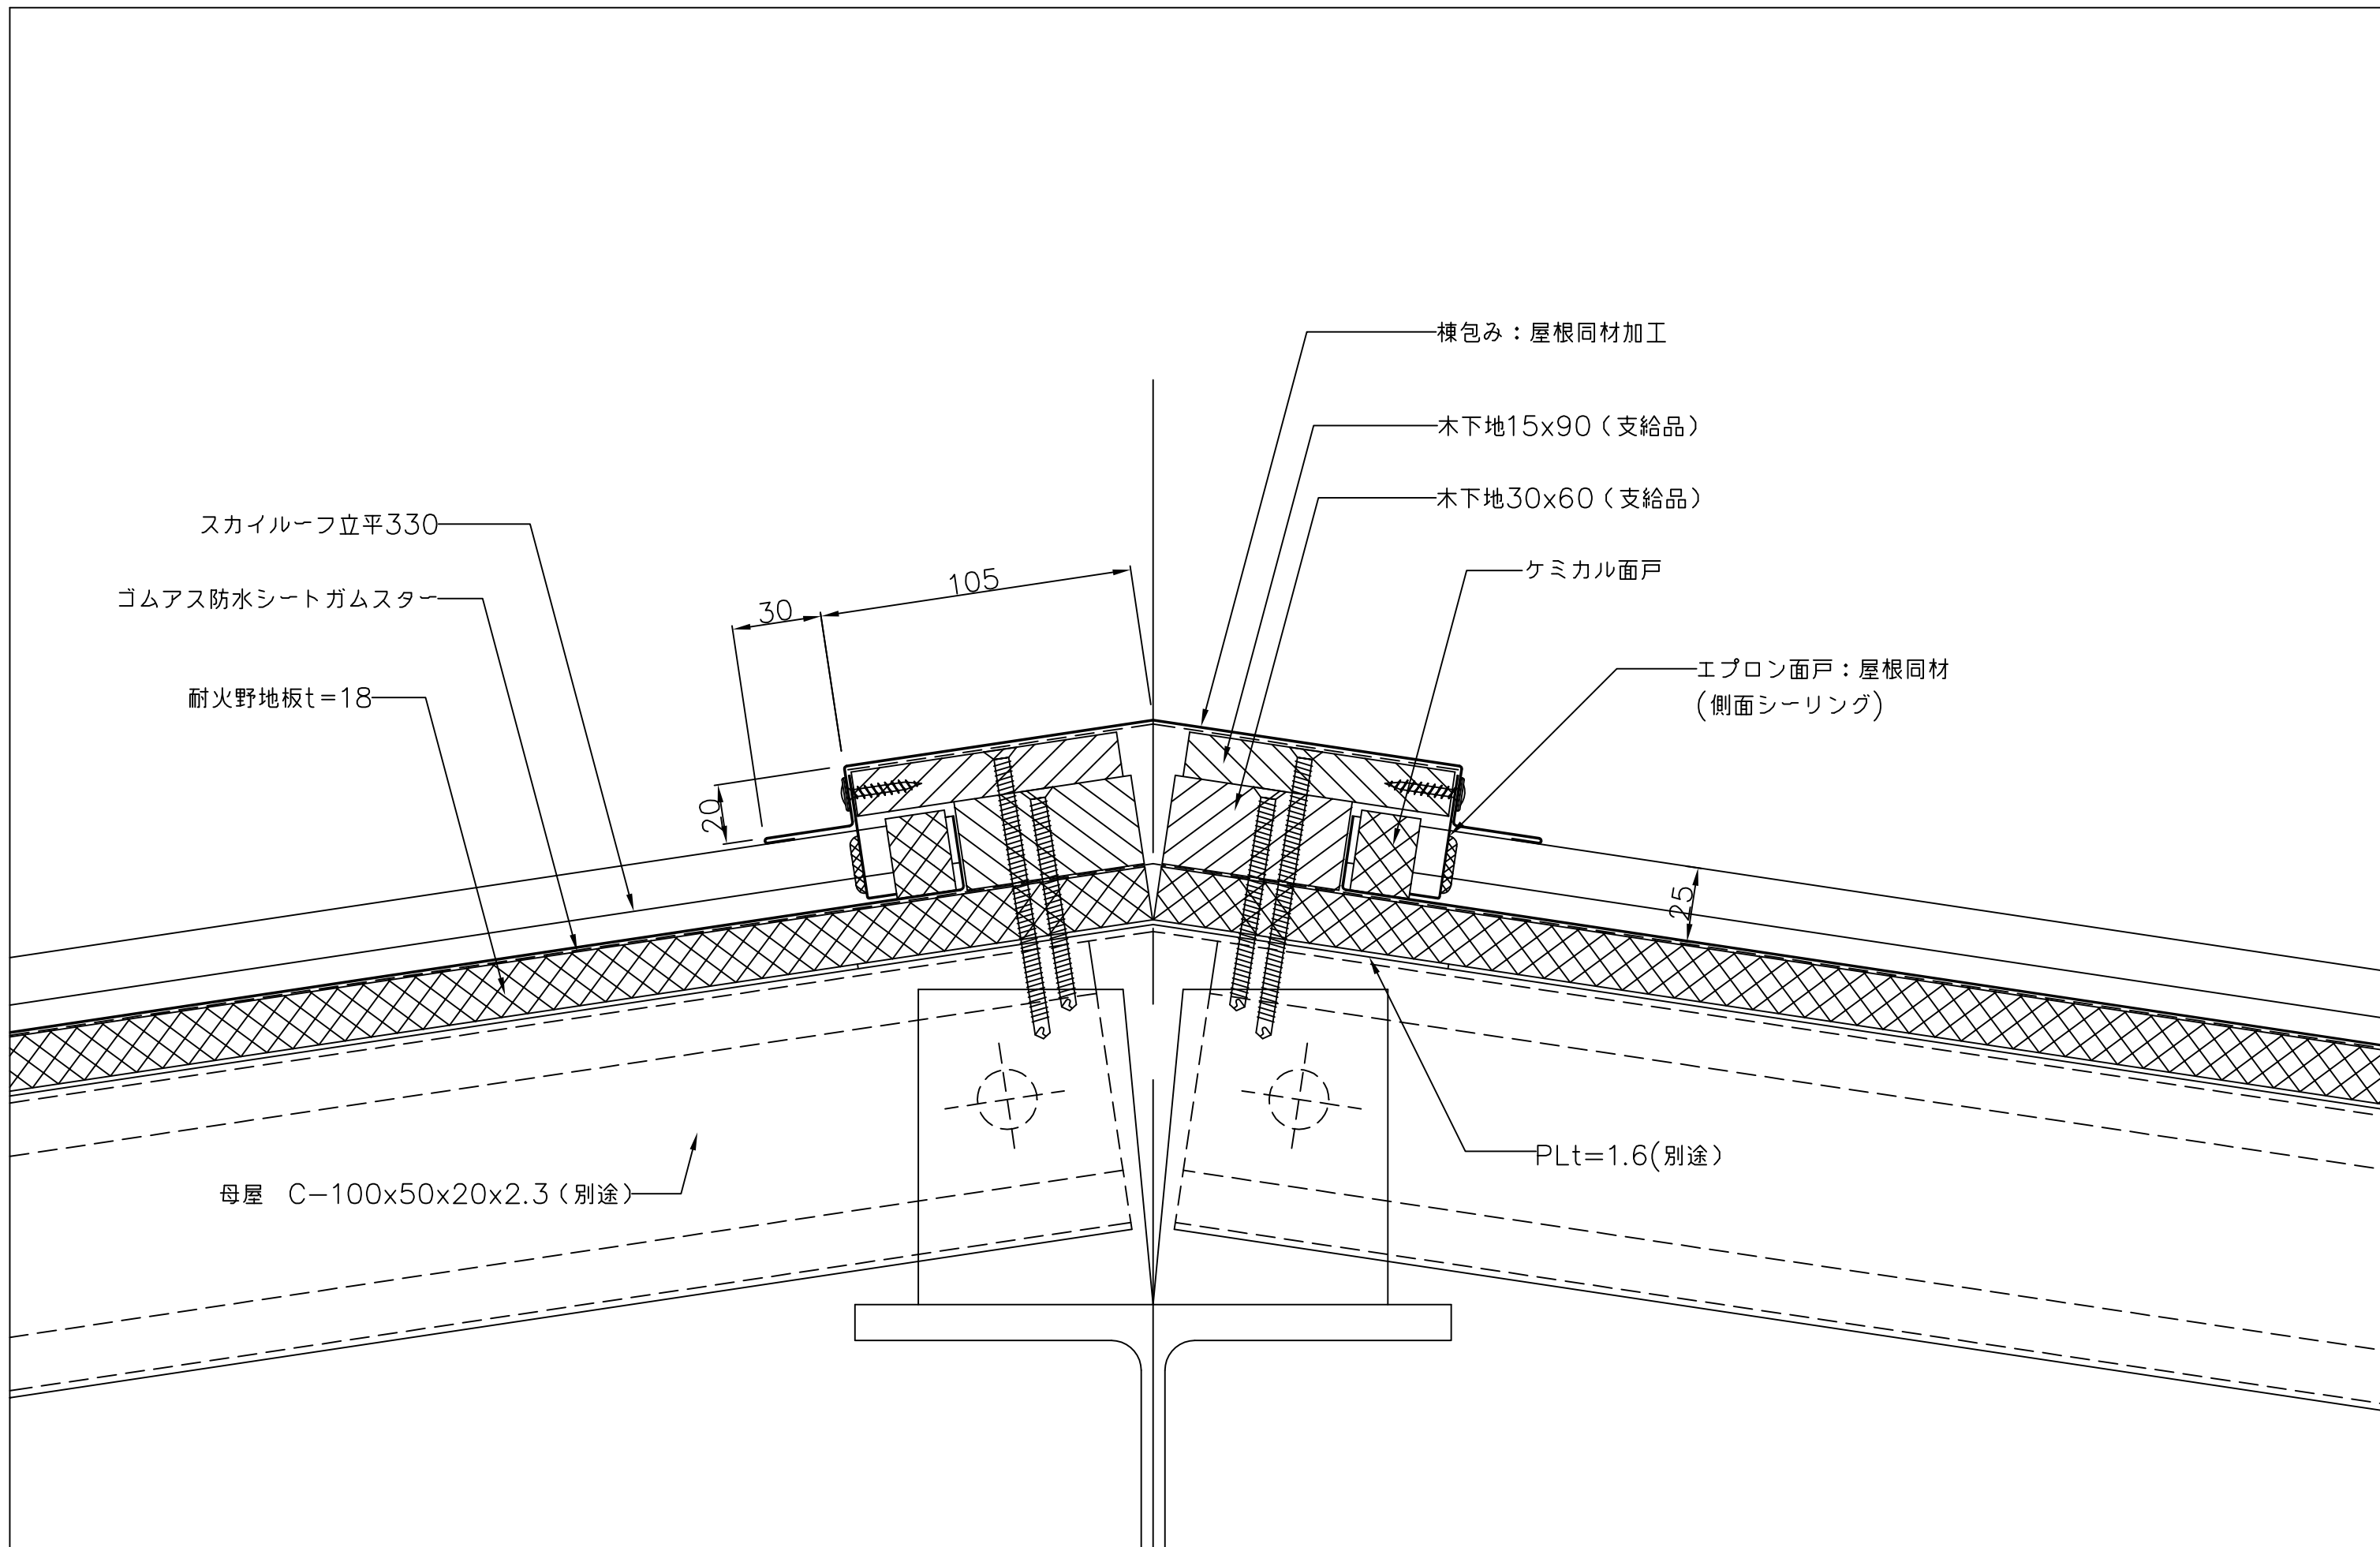


備考	名称 スカイルーフ立平330	図面名 隅棟部詳細図	縮尺 1:2	製図	検図	日付 H25. 8.	山内金属株式会社	No. A 5
----	-------------------	---------------	-----------	----	----	---------------	----------	------------

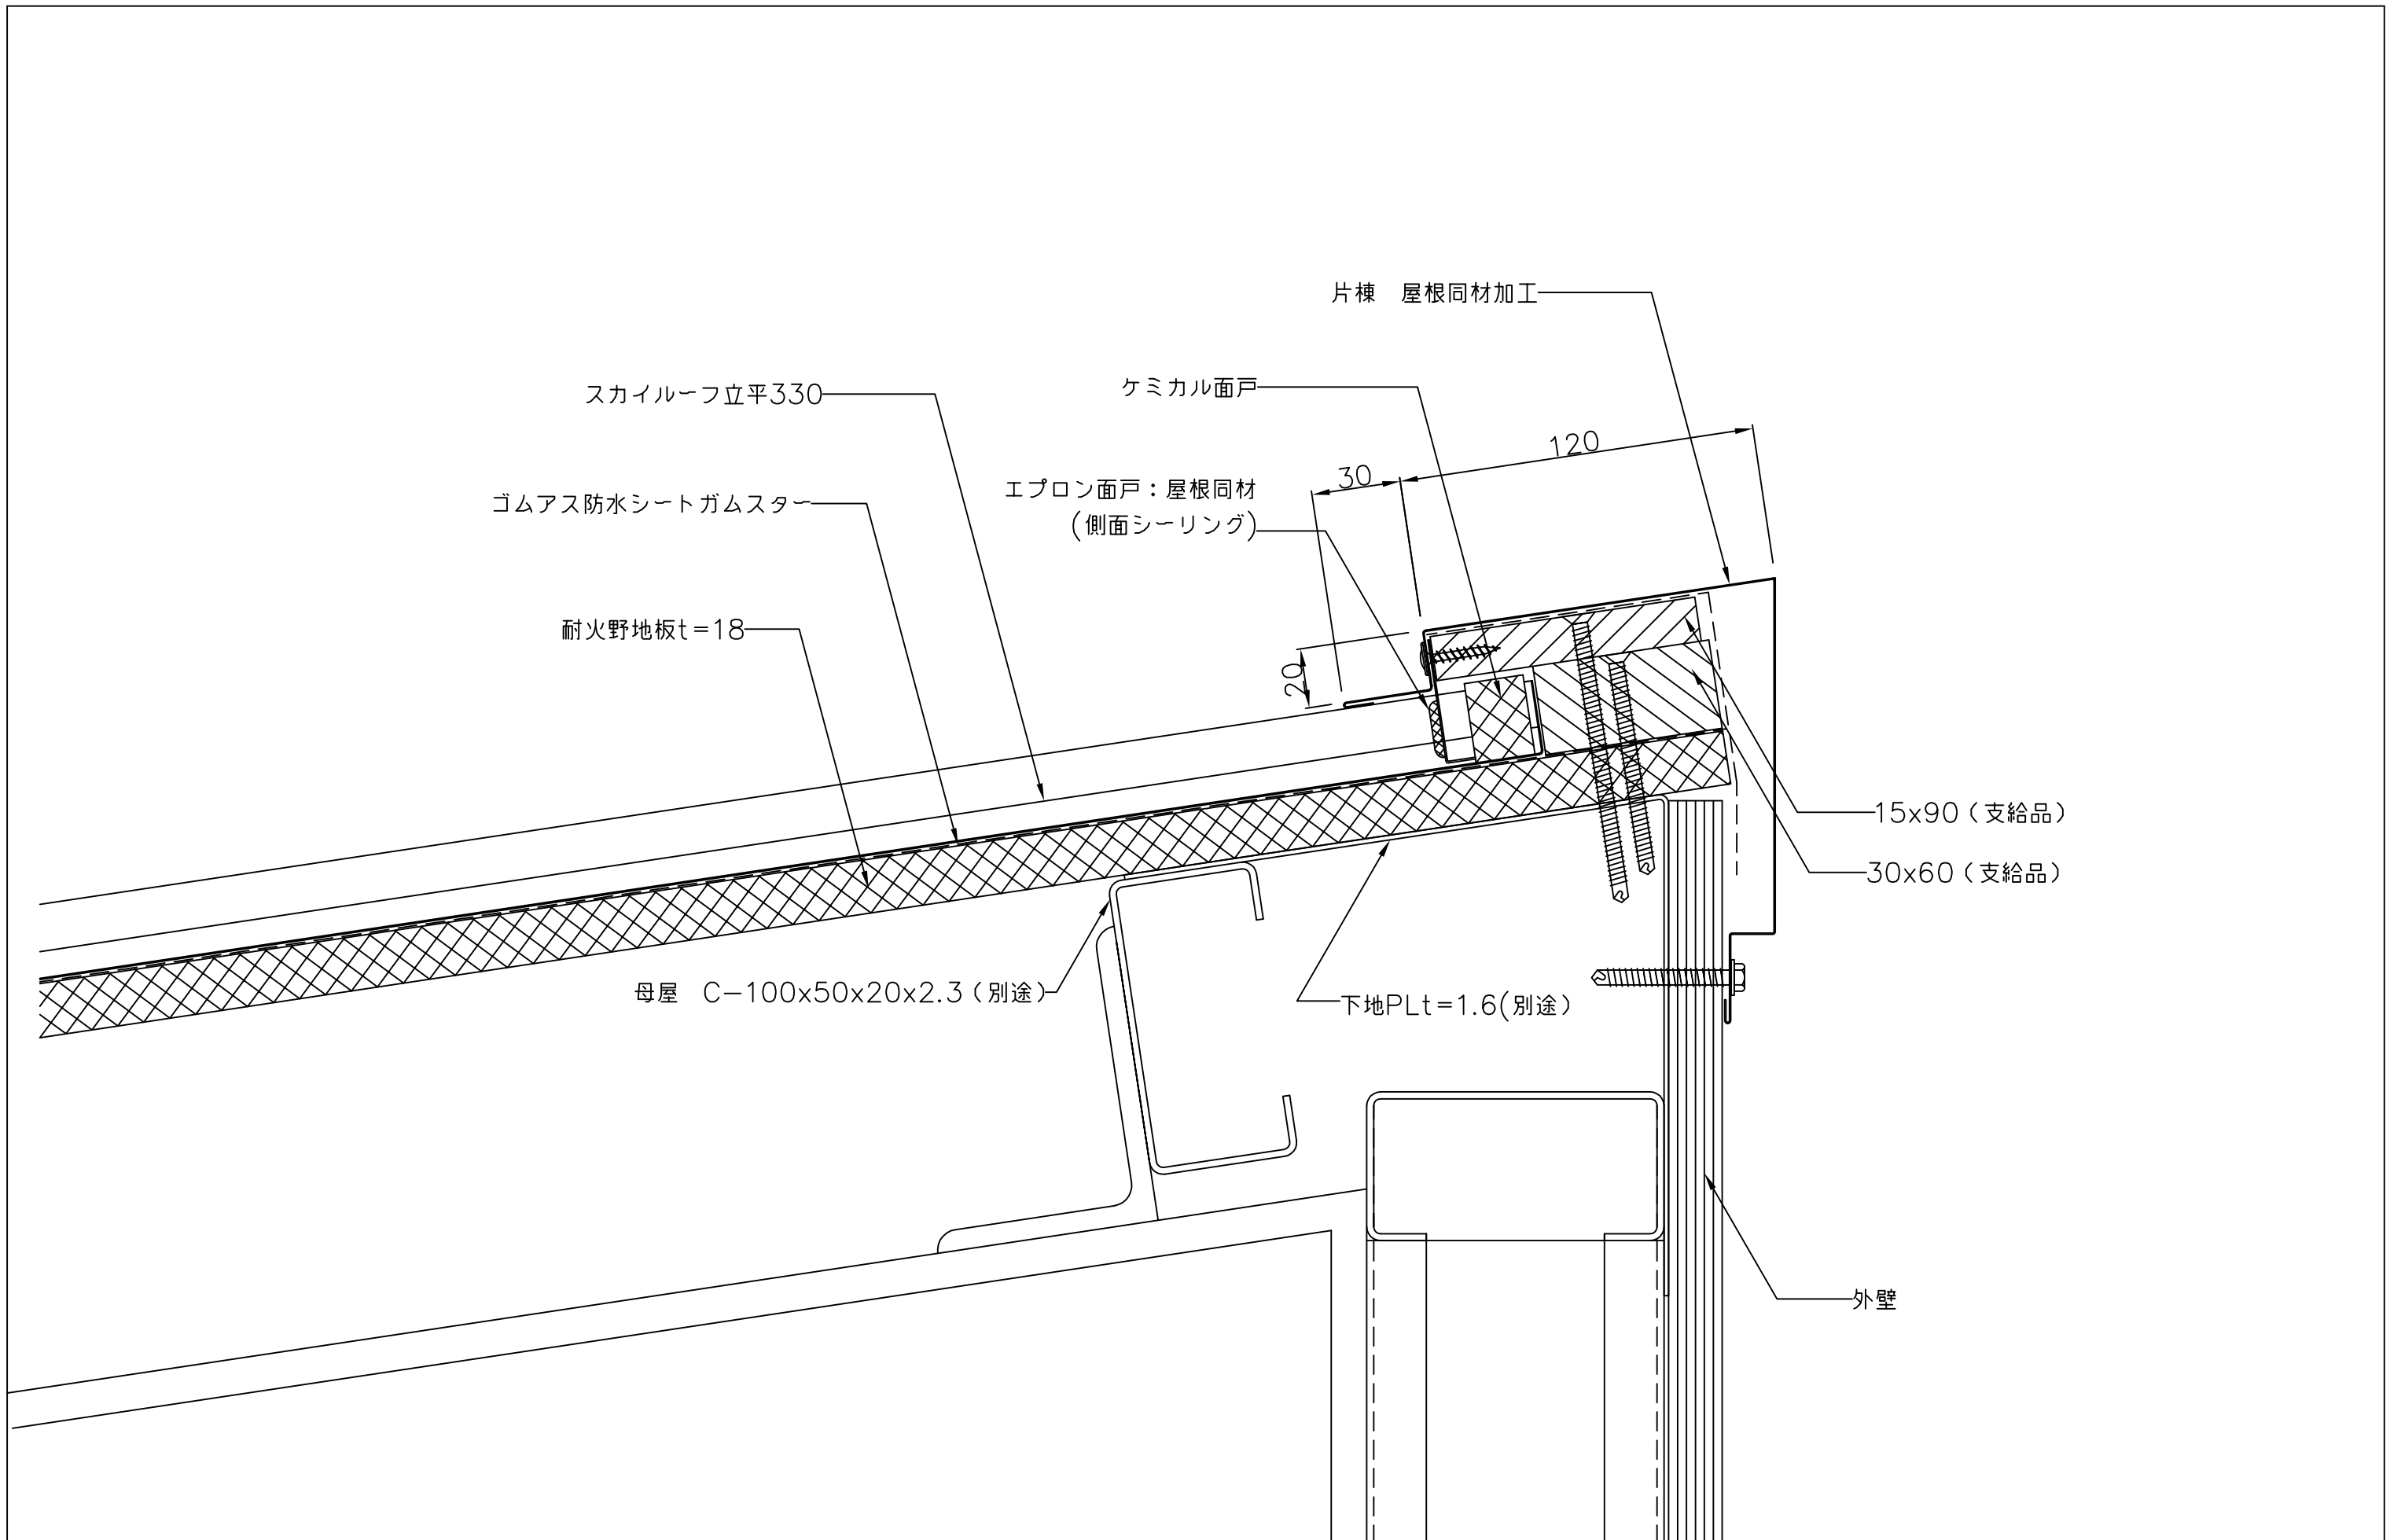

備考	名称 スカイルーフ立平330	図面名 片棟部詳細図	縮尺 1:2	製図	検図	日付 H25. 8.	山内金属株式会社	No. A 6
----	-------------------	---------------	-----------	----	----	---------------	----------	------------

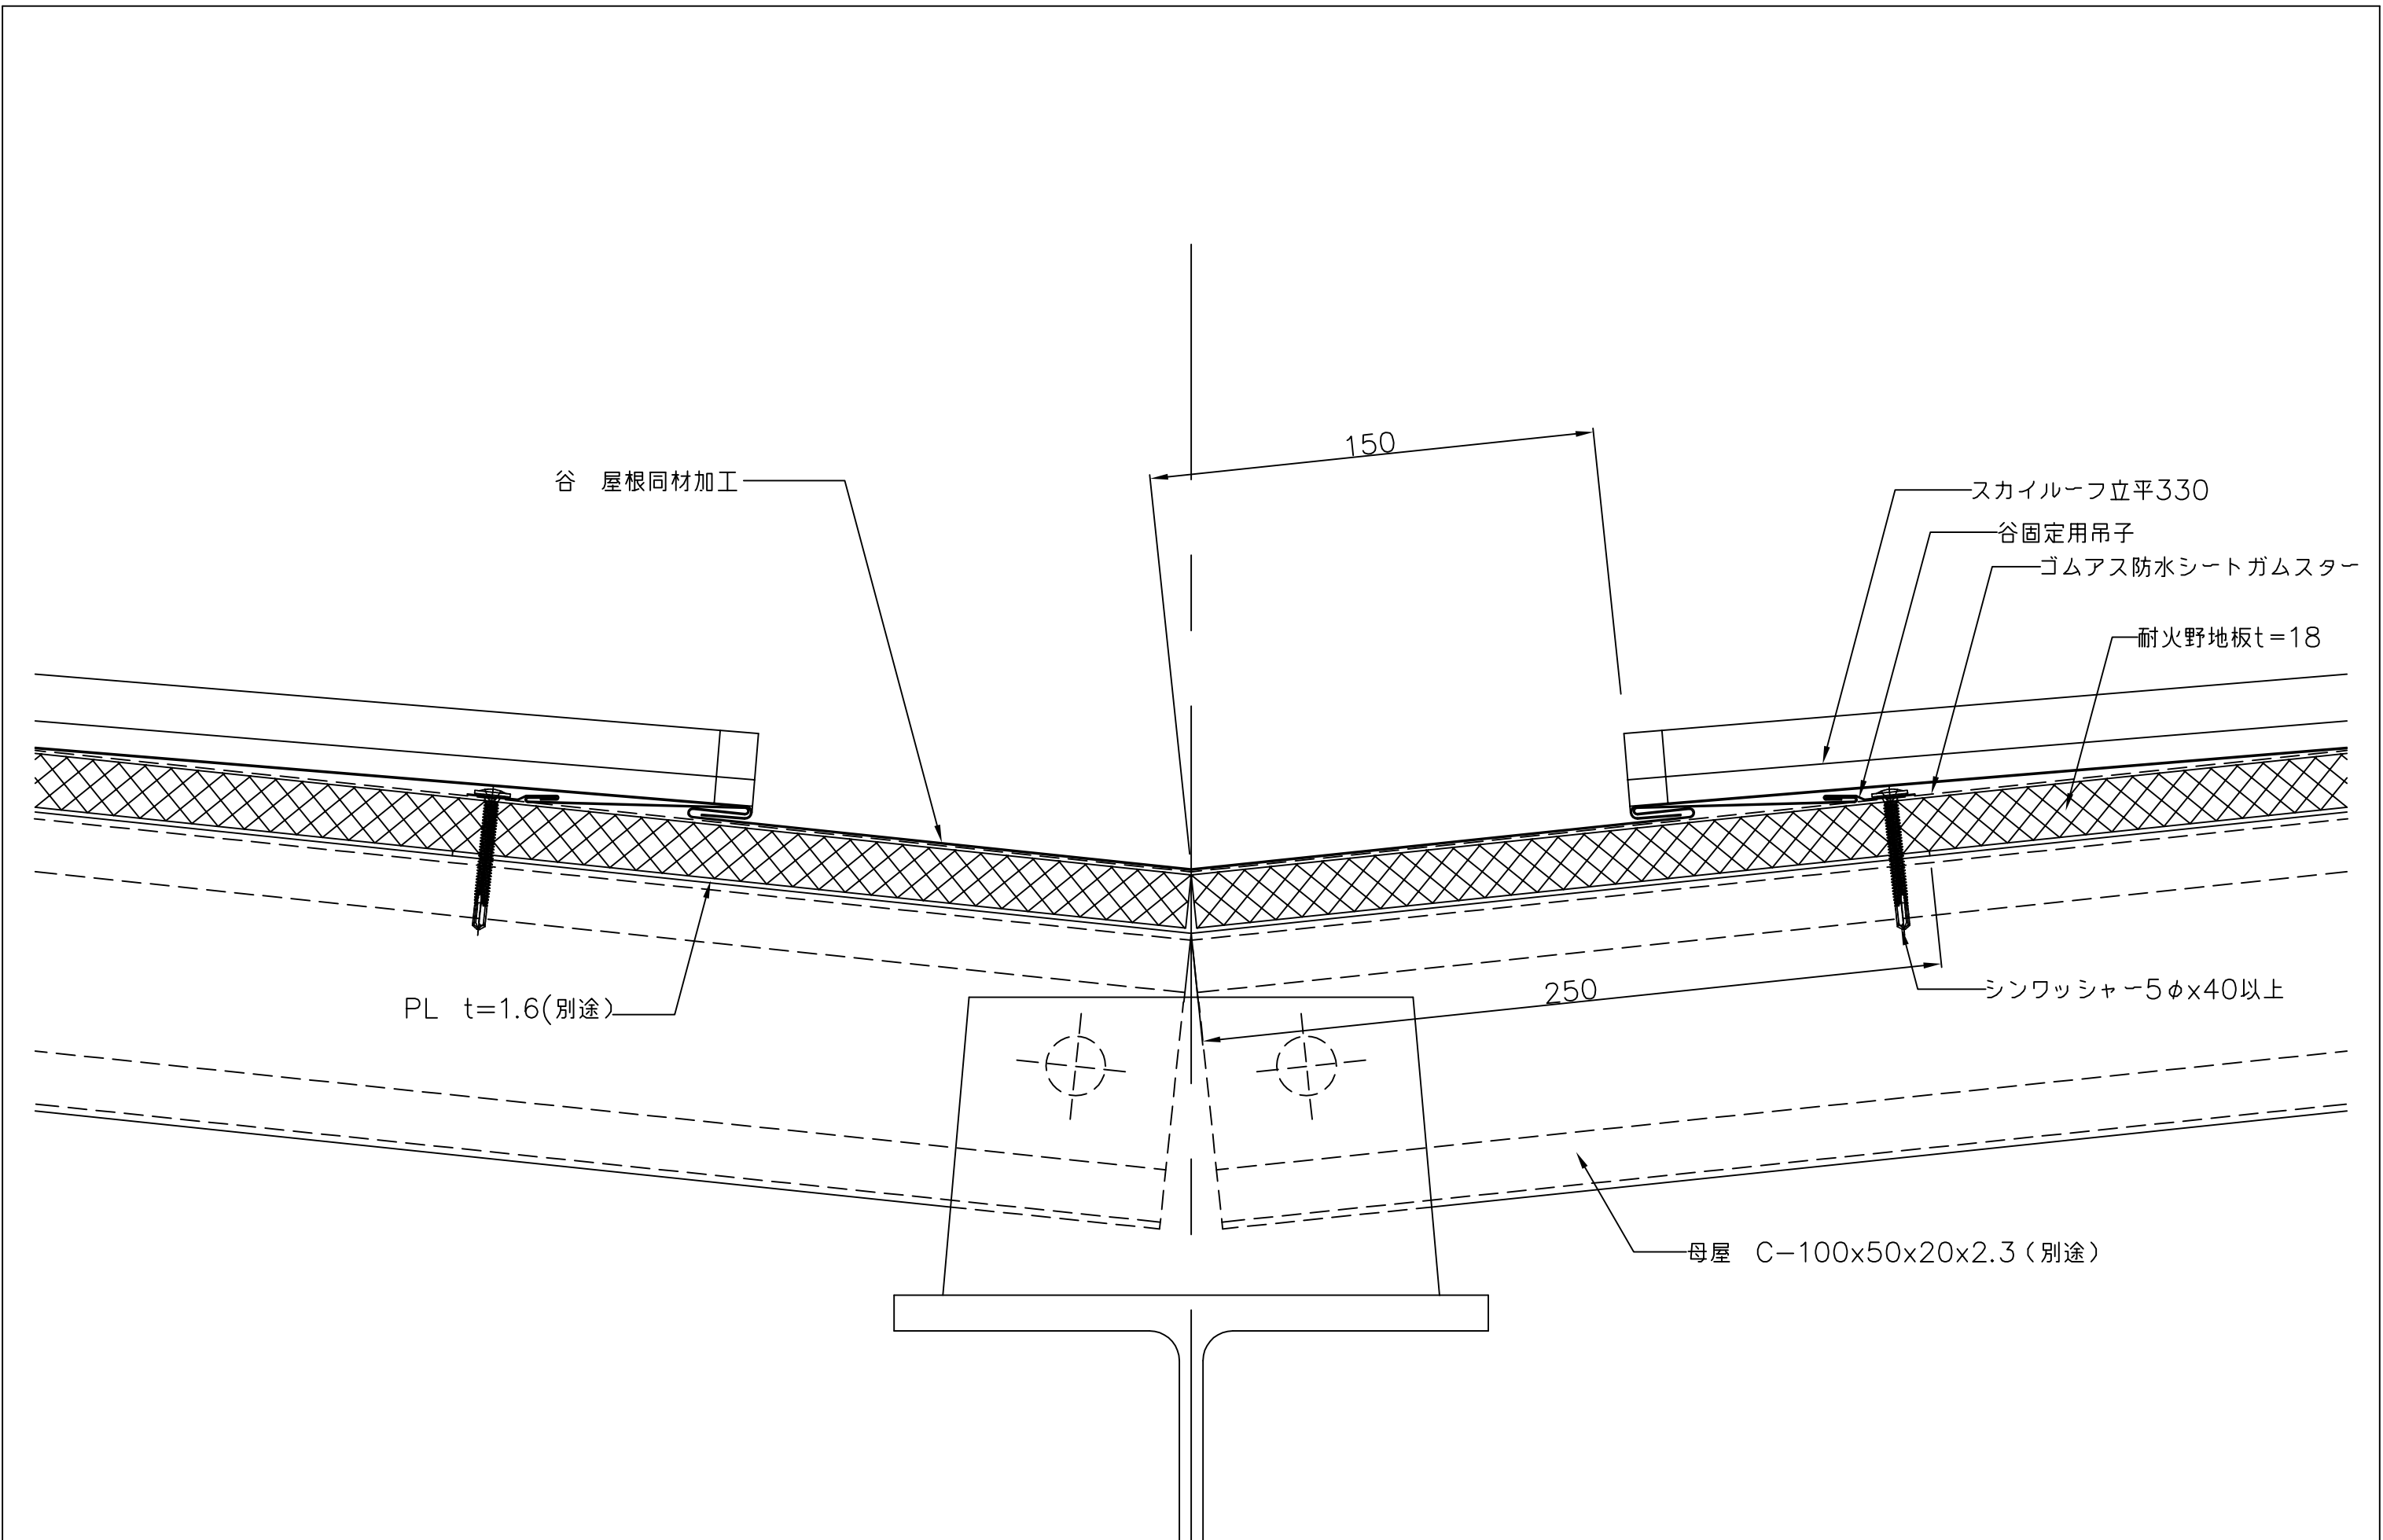


備考	名称 スカイルフ立平330	図面名 谷部詳細図	縮尺 1:2	製図	検図	日付 H25. 8.	山内金属株式会社	No. A 7
----	------------------	--------------	-----------	----	----	---------------	----------	------------

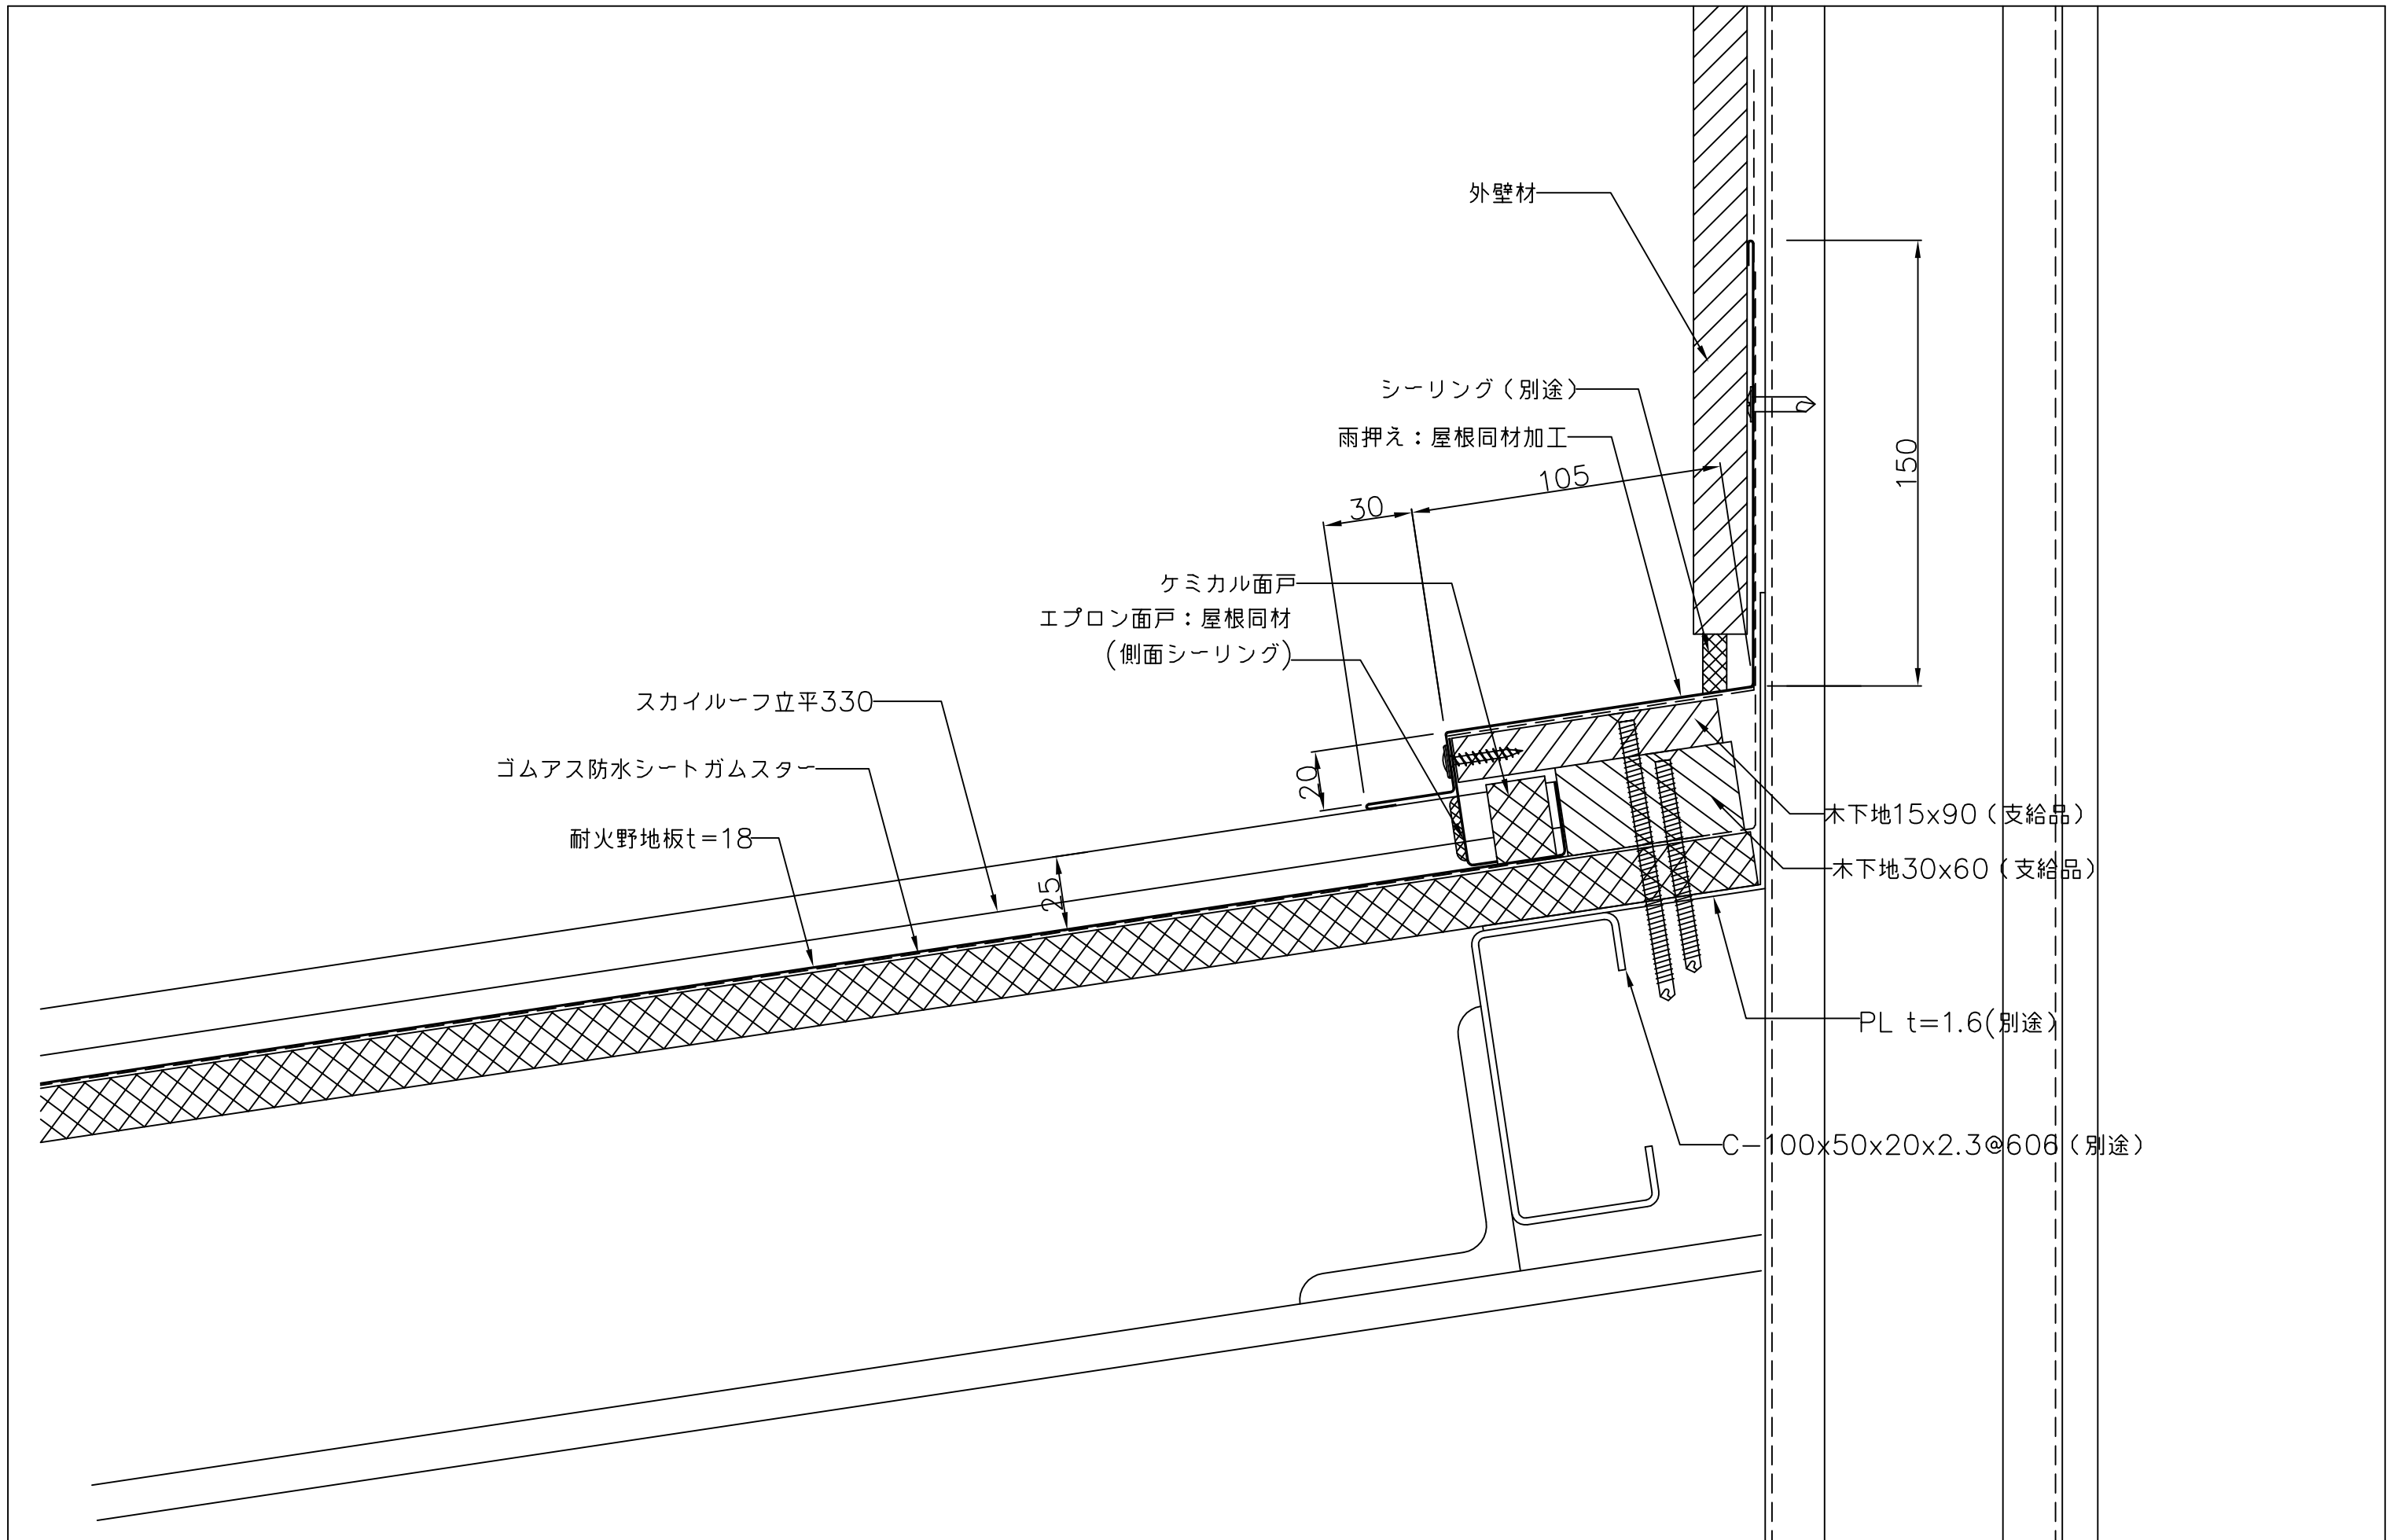

備考	名称 スカイライフ立平330	図面名 壁取合い水切り部(水平方向)詳細図	縮尺 1:2	製図	検図	日付 H25.8.	山内金属株式会社	No. A 8
----	-------------------	--------------------------	-----------	----	----	--------------	----------	------------



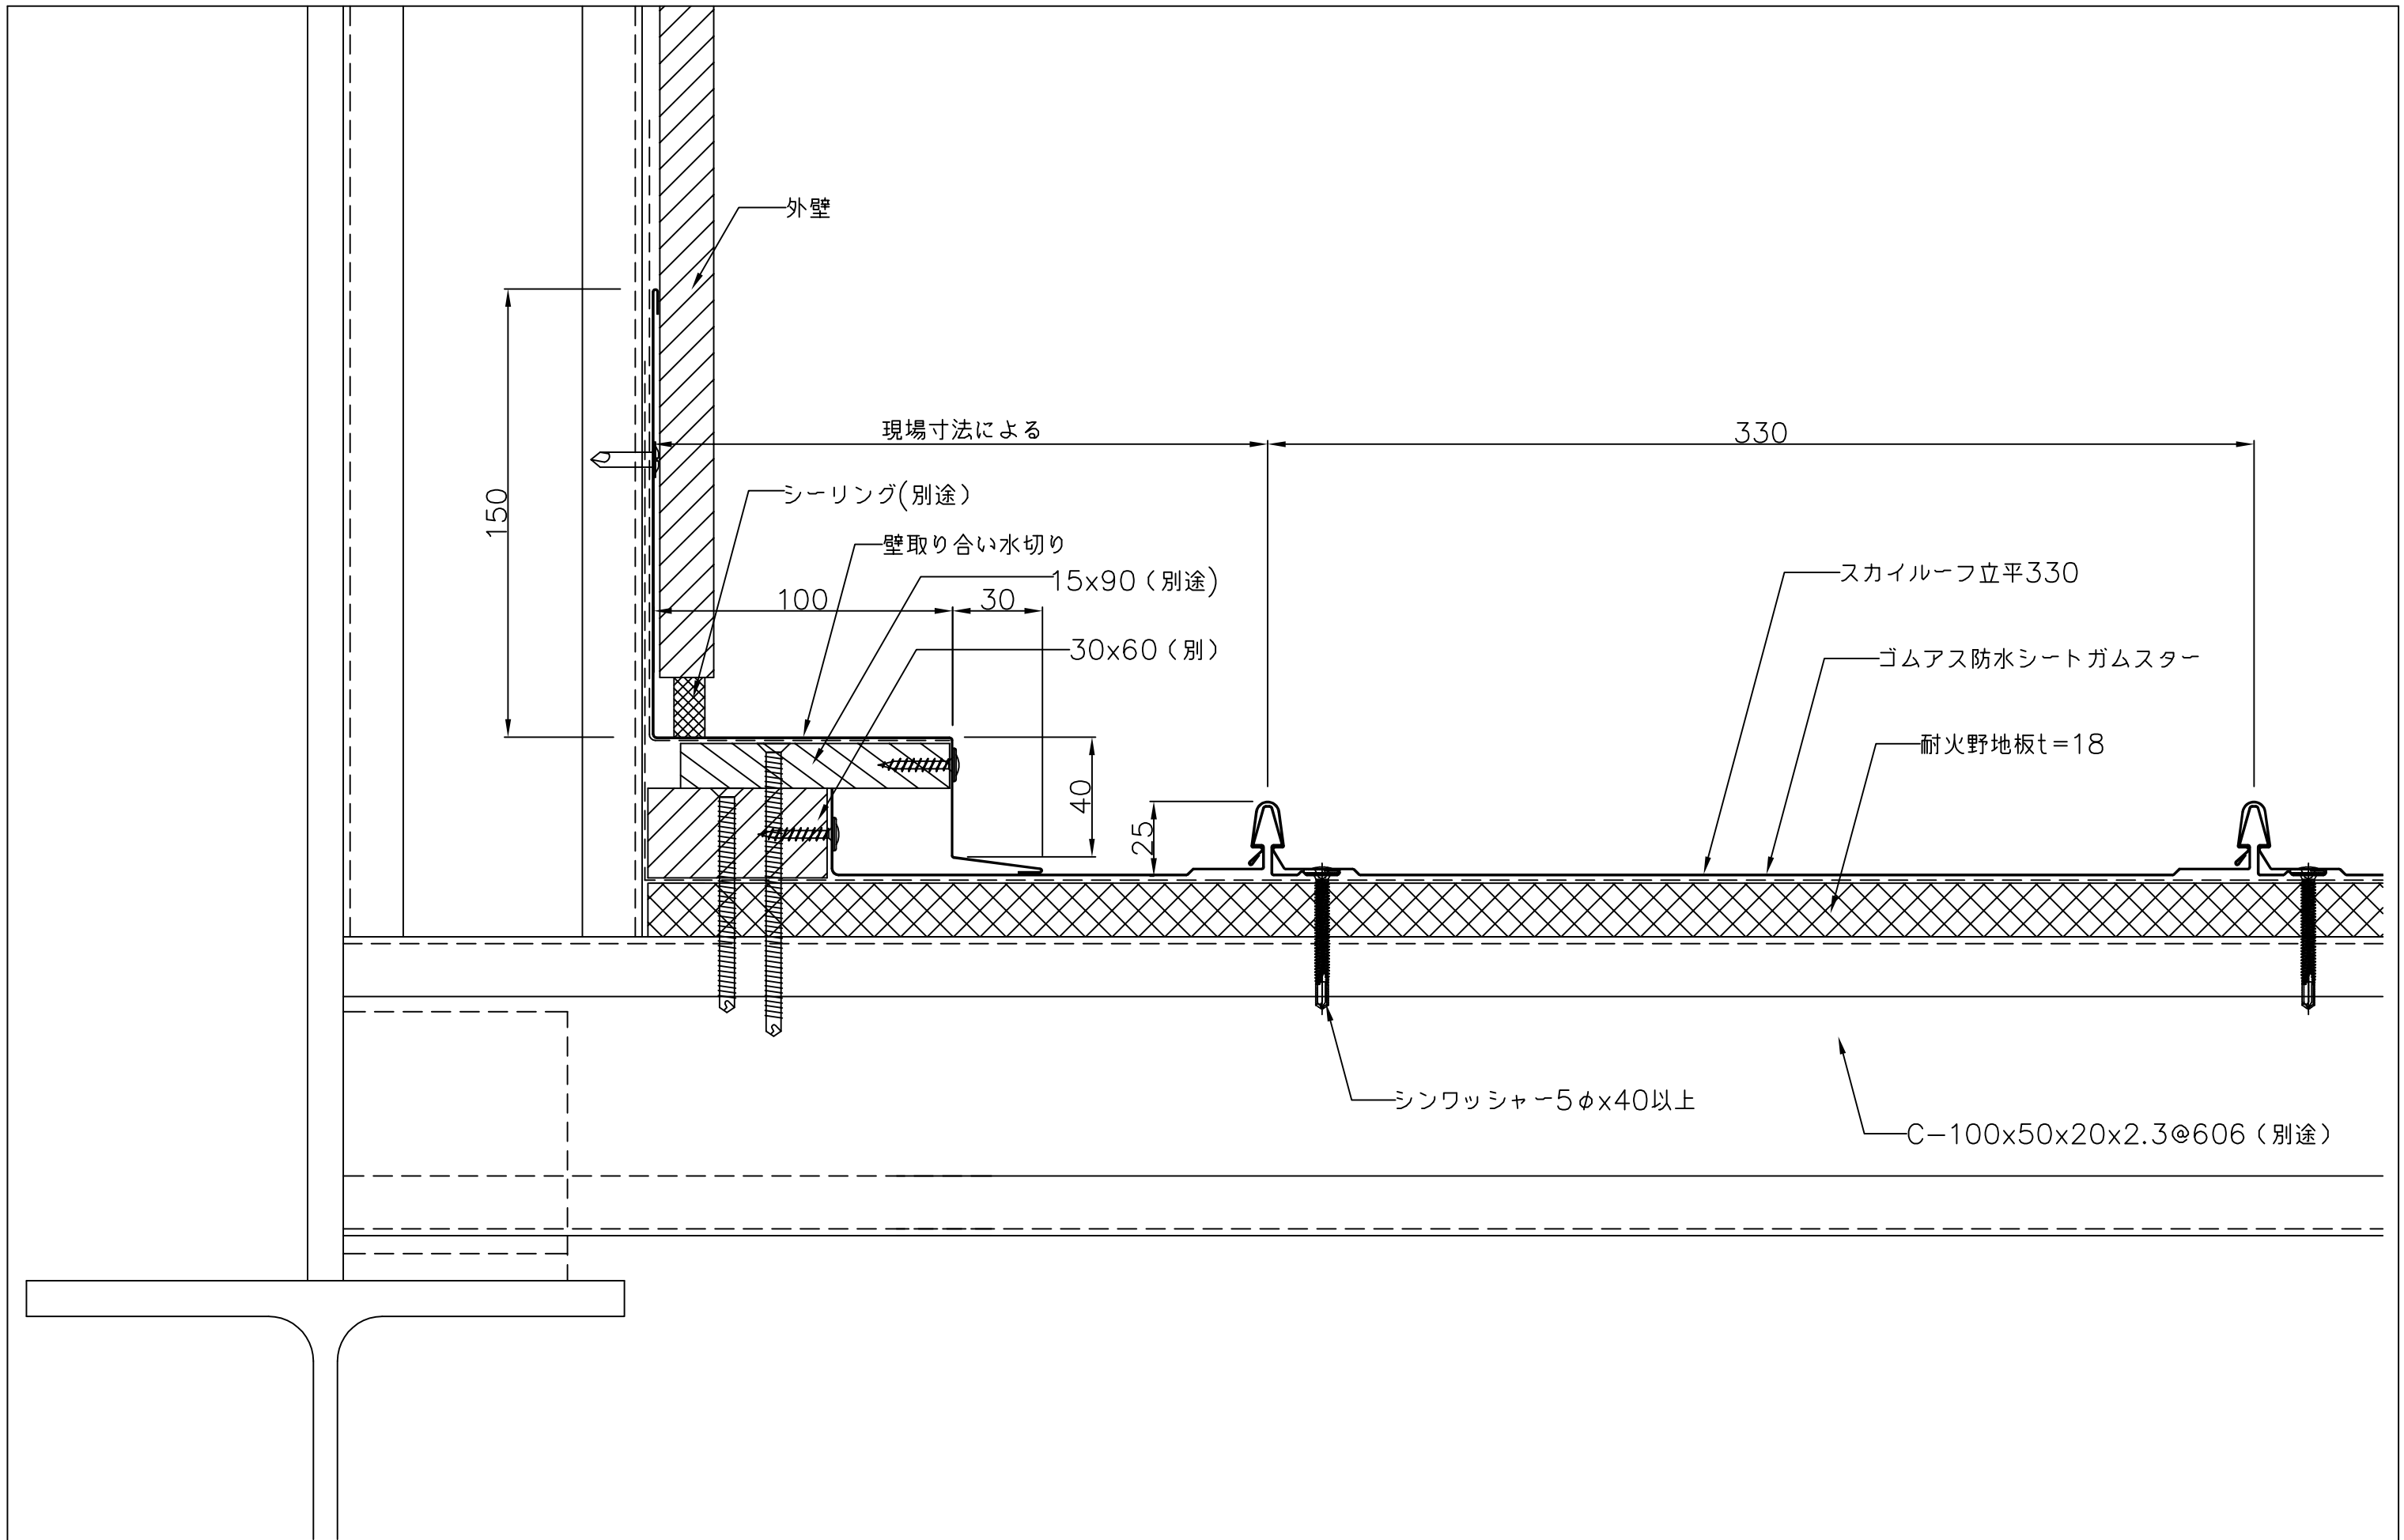

備考	名称 スカイルフ立平330	図面名 壁取り合い水切り部（流れ方向）詳細図	縮尺 1:2	製図	検図	日付 H25. 8.	山内金属株式会社	No. A 9
----	------------------	---------------------------	-----------	----	----	---------------	----------	------------