




備考	名称	図面名	縮尺	製図	検図	日付	山内金属株式会社	No. D
	スカイルフかん合瓦棒420 (角型キャップ)	ケラバ部詳細図	1:2			H25. 8.		3

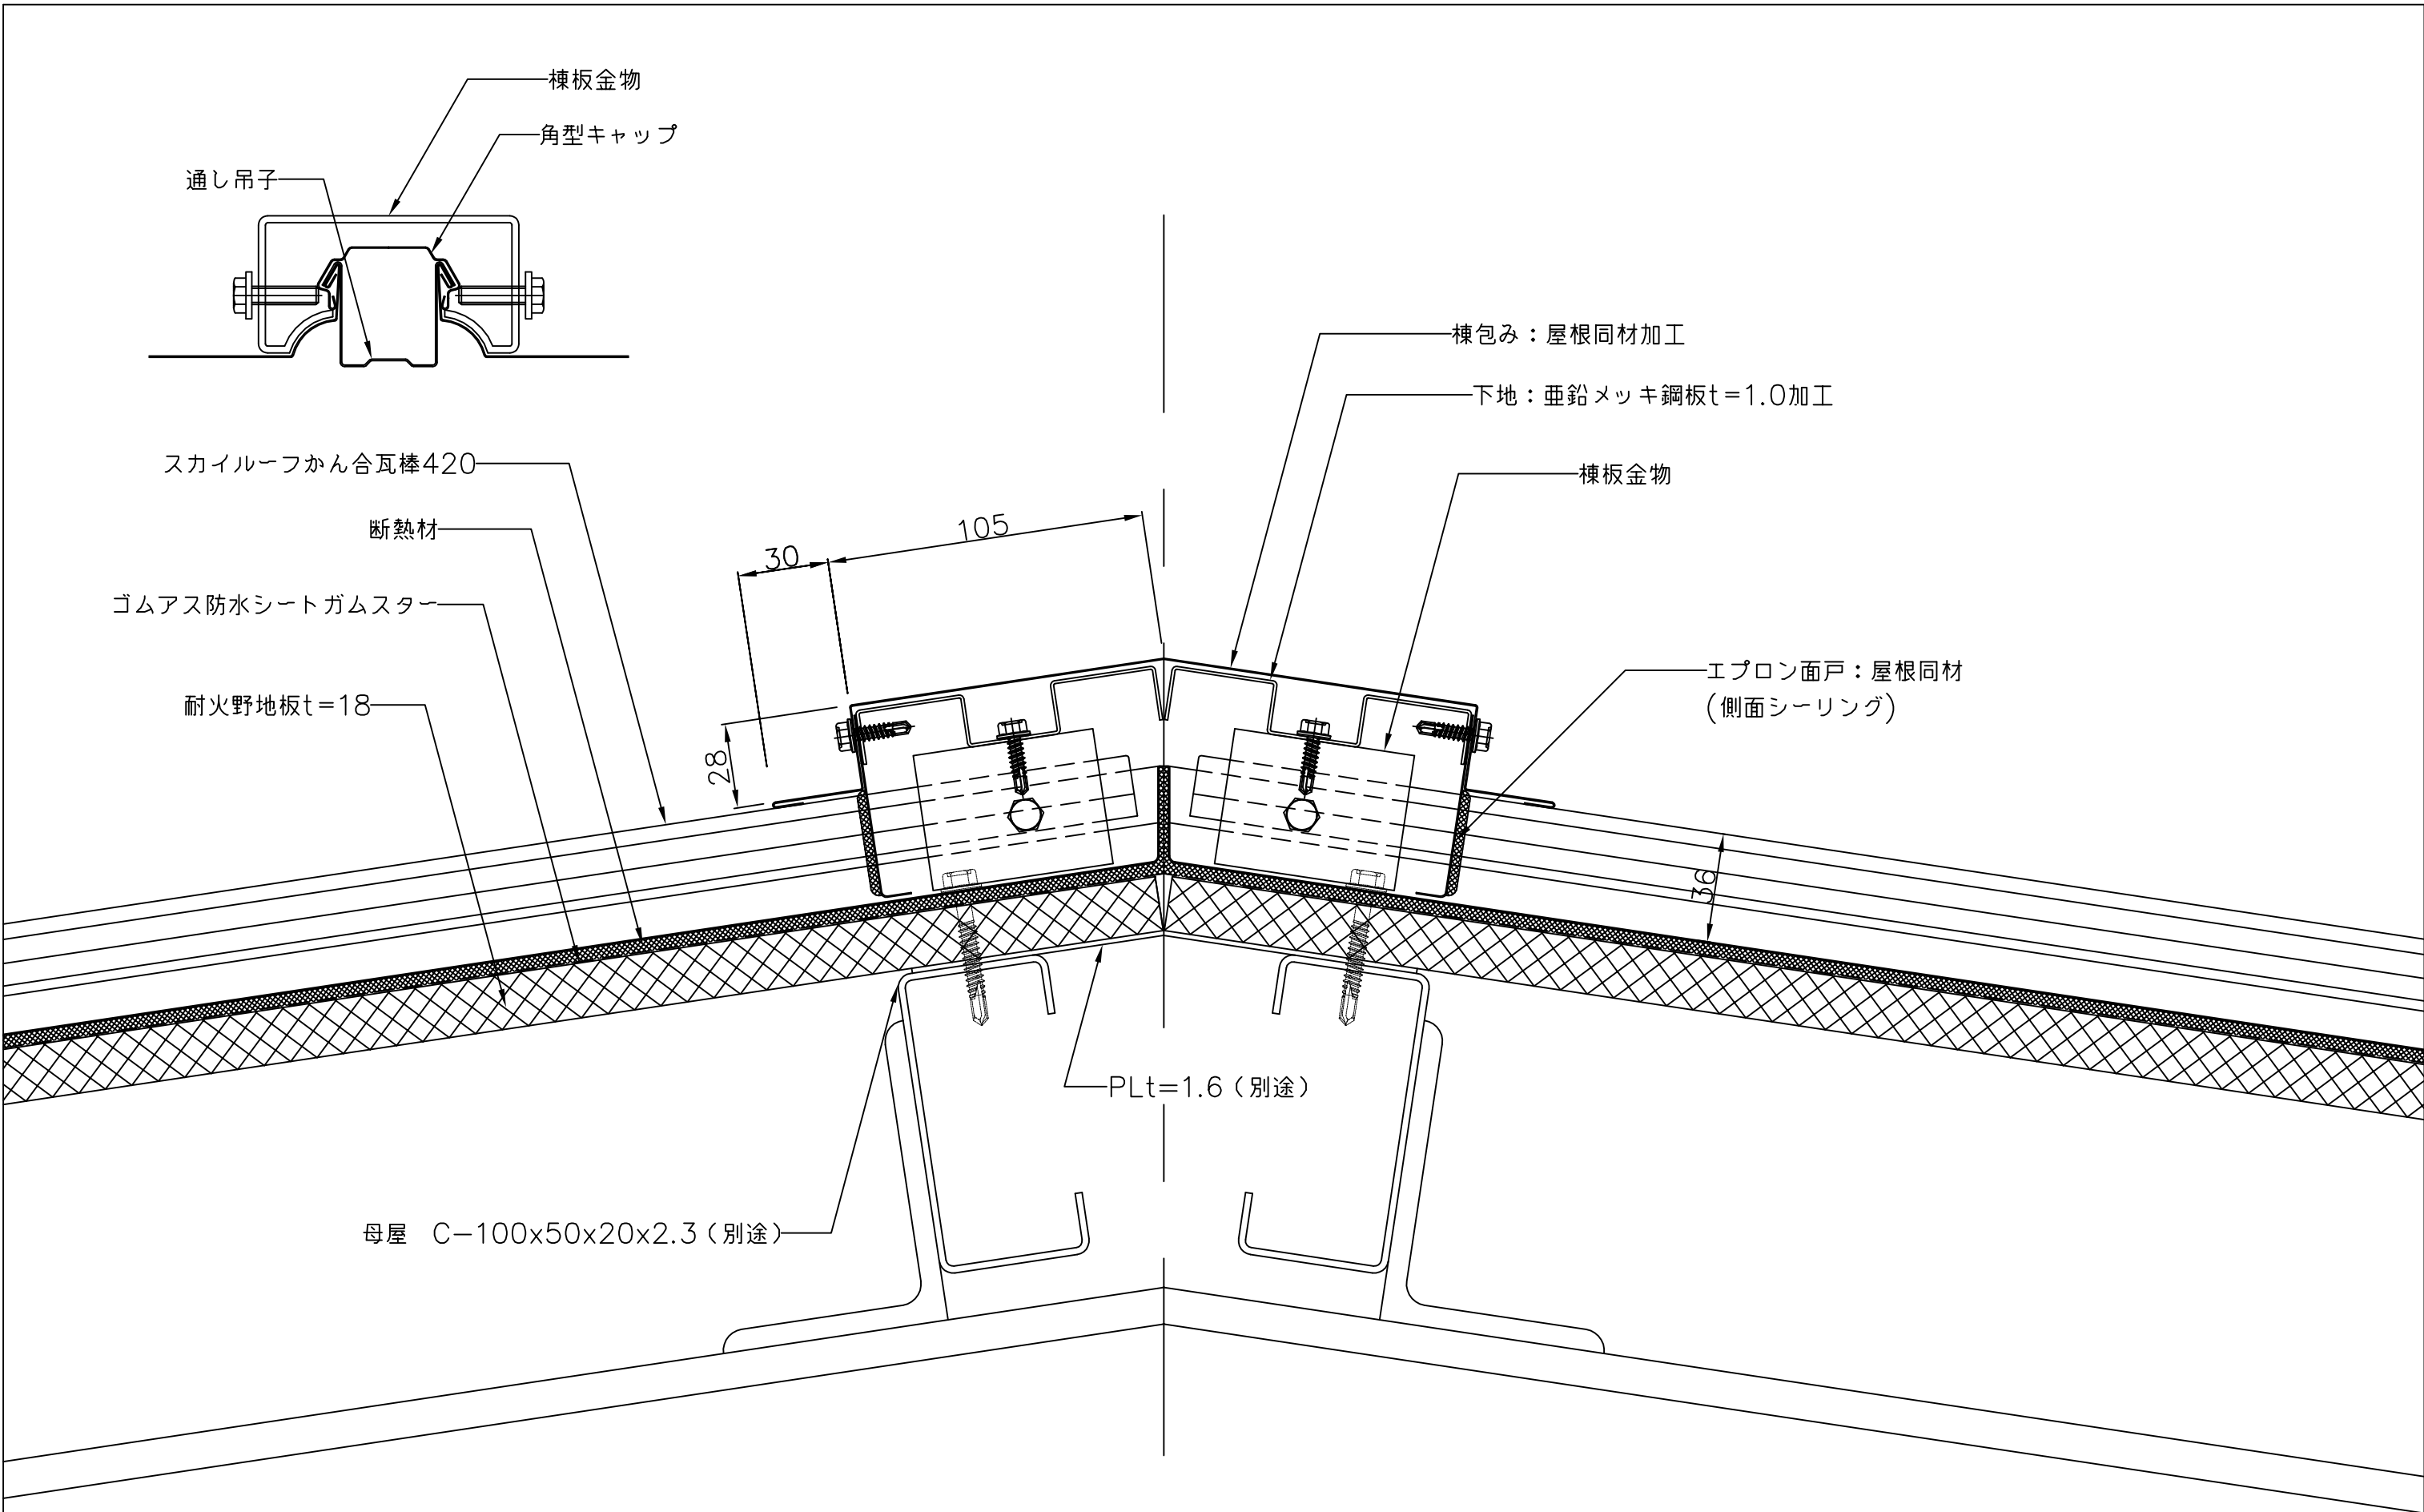

備考	名 称	図面名	縮尺	製図	検図	日付	山内金属株式会社	No. D
	スカイルーフかん合瓦棒420（角型キャップ）	棟部詳細図	1:2			H25. 8.		4

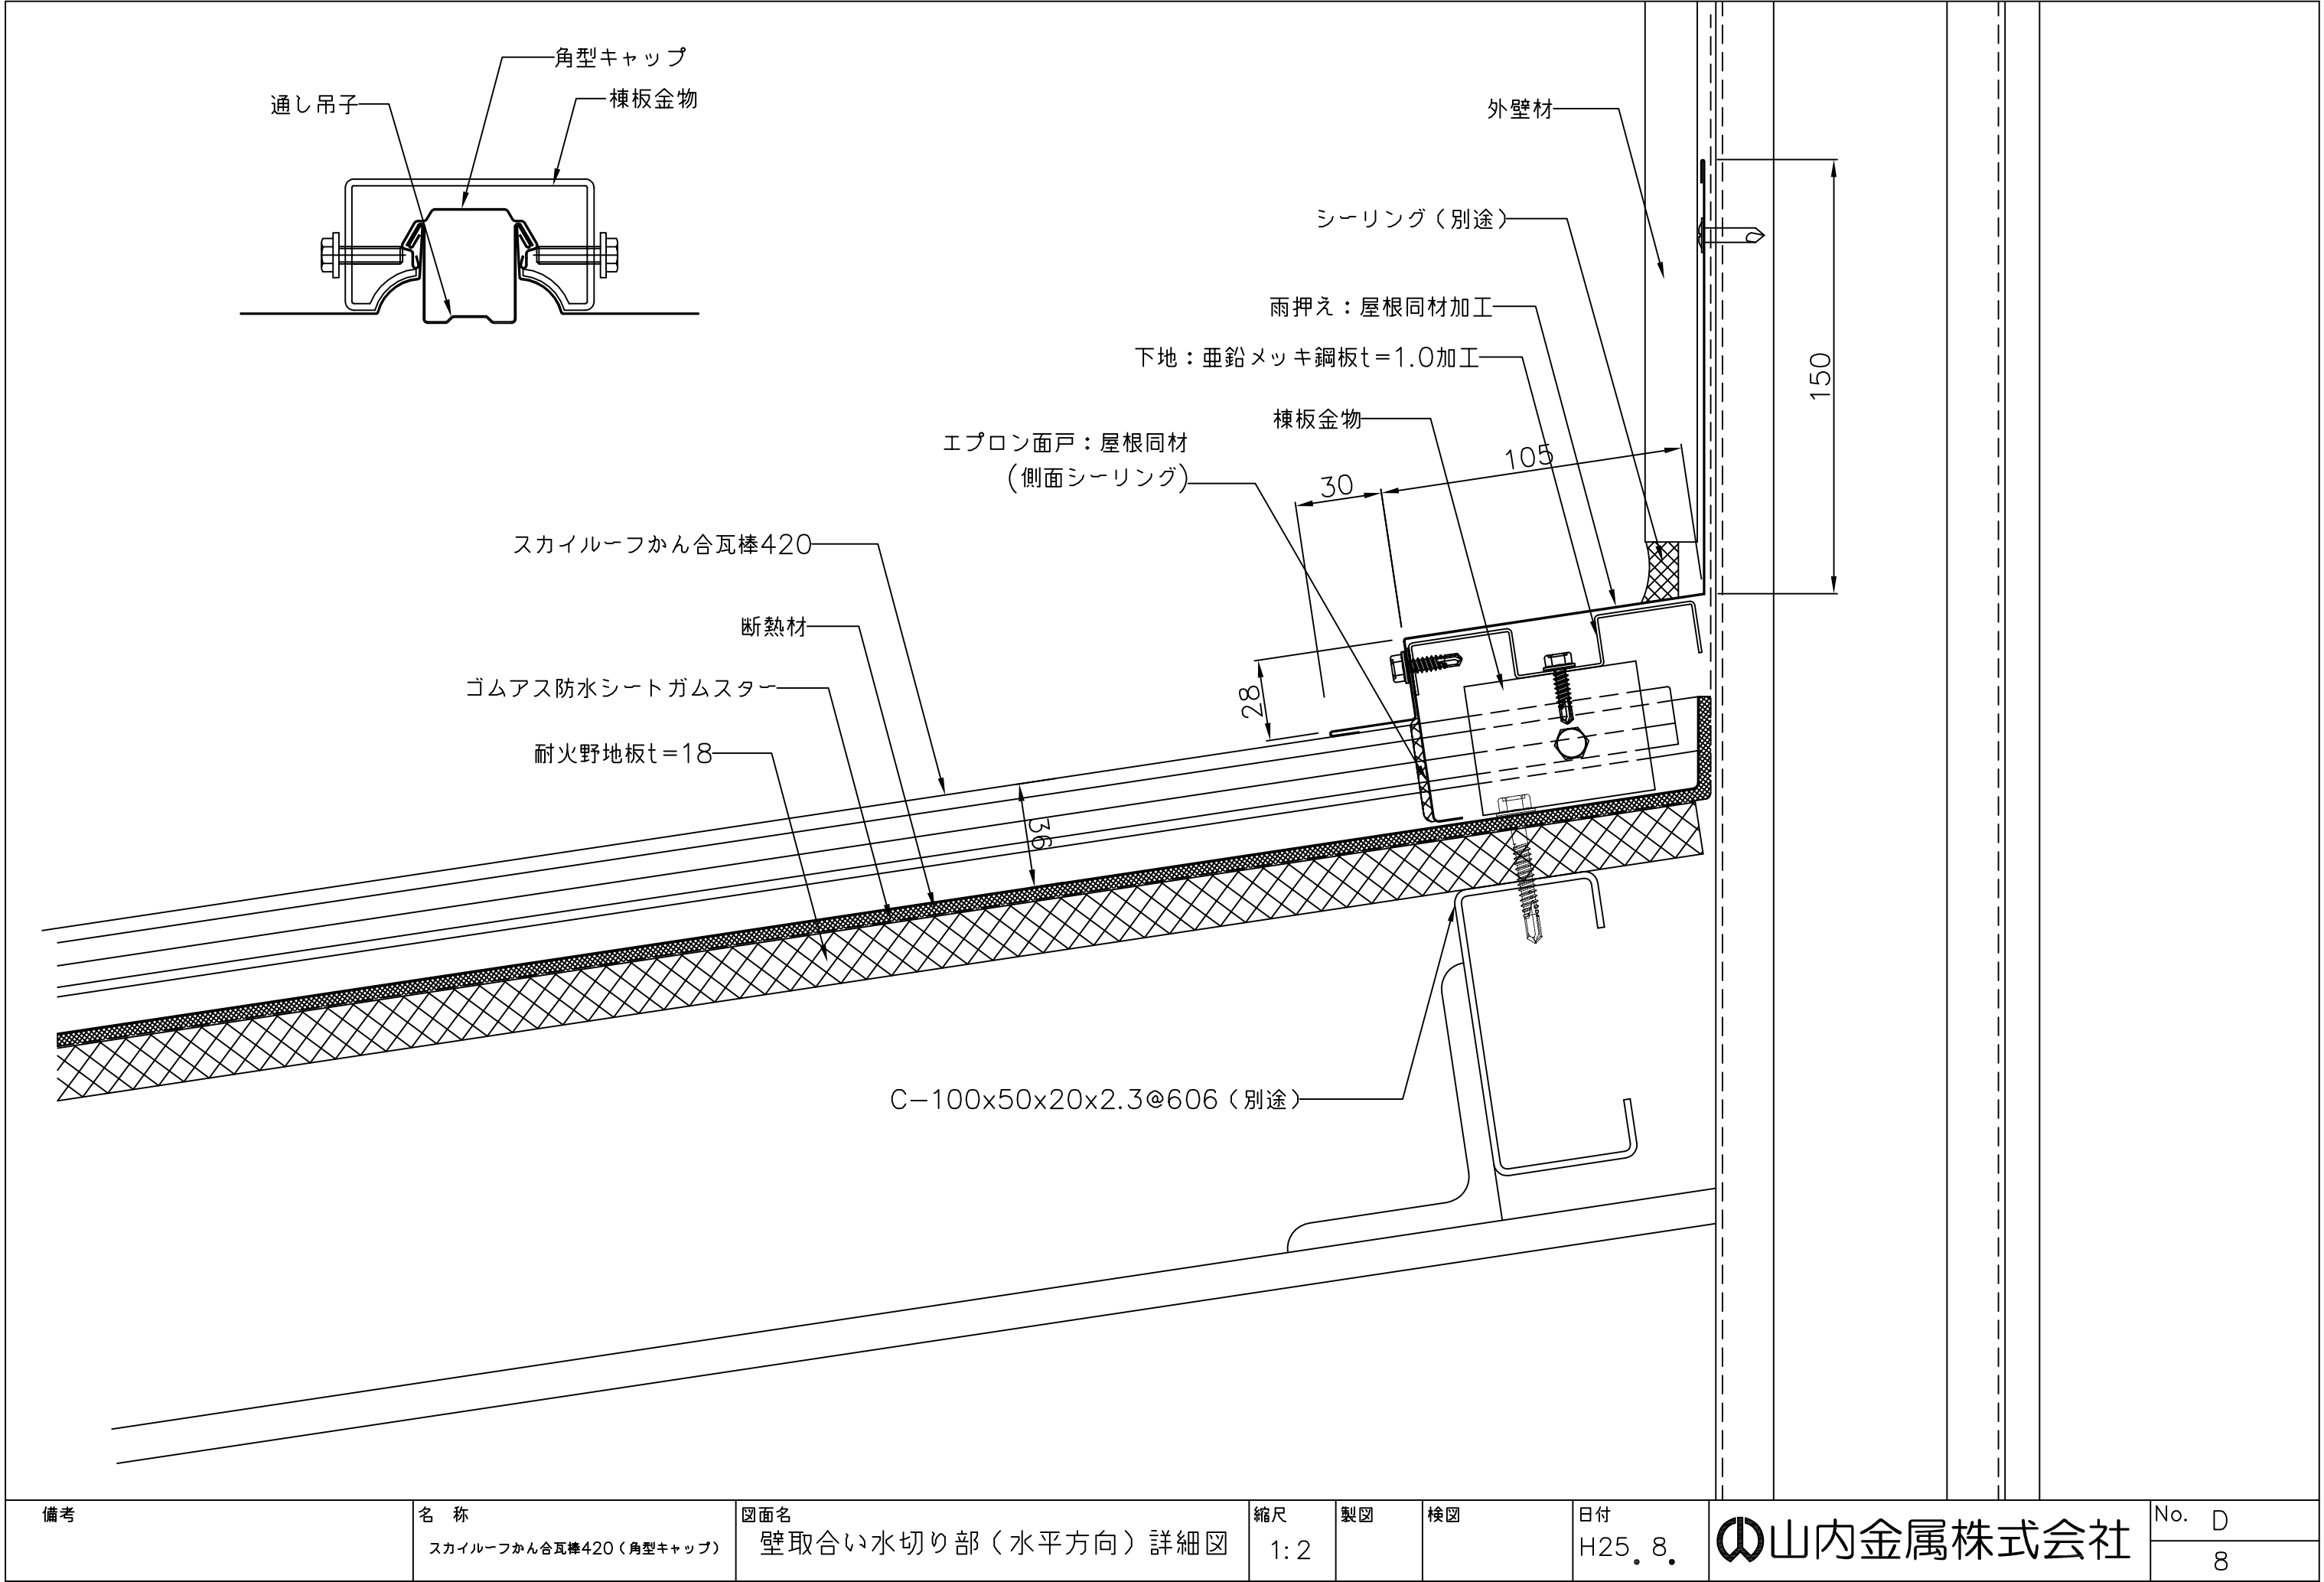

備考	名 称	図面名	縮尺	製図	検図	日付	山内金属株式会社	No. D
	スカイルーフかん合瓦棒420（角型キャップ）	壁取合い水切り部（水平方向）詳細図	1:2			H25. 8.		8

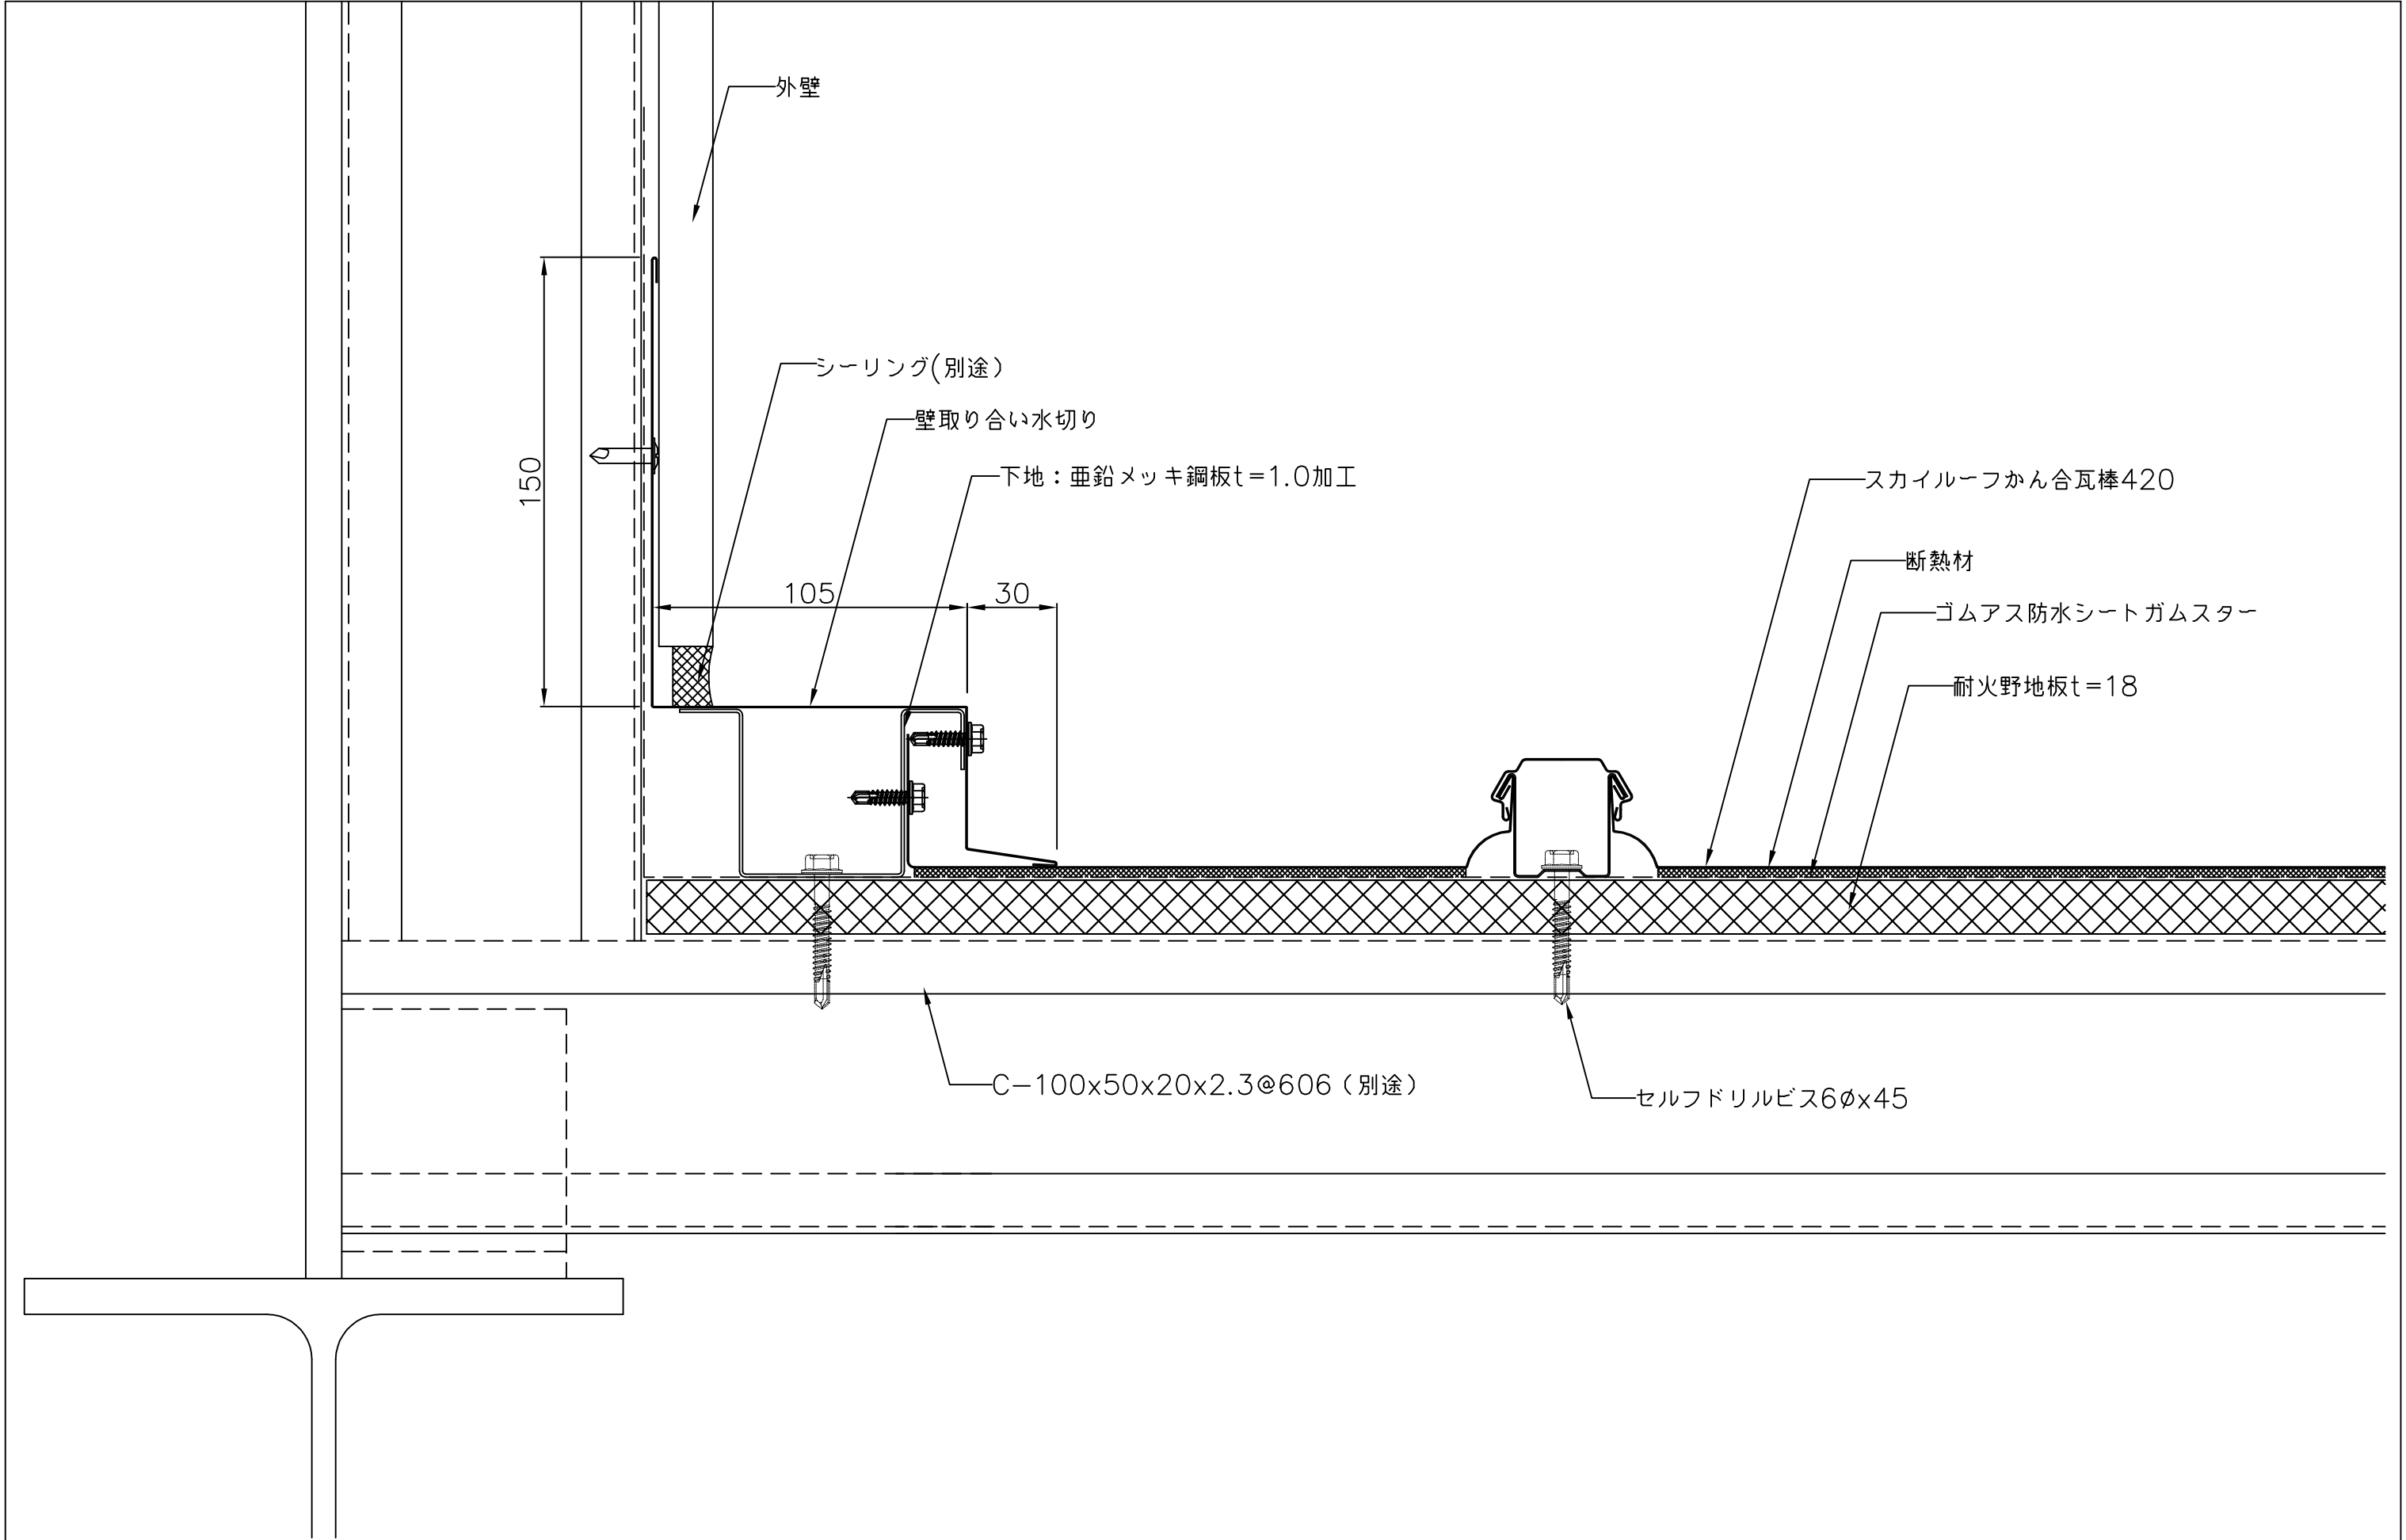

備考	名 称	図面名	縮尺	製図	検図	日付	山内金属株式会社	No. D
	スカイルーフかん合瓦棒420 (角型キャップ)	壁取合い水切り部 (流れ方向) 詳細図	1:2			H25. 8.		9